


maakt geen deel uit v/h project




aanpalende bebouwing

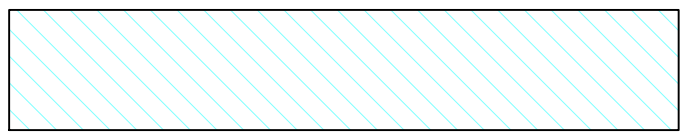

nieuwe riolering zwart water



nieuwe riolering grijs water

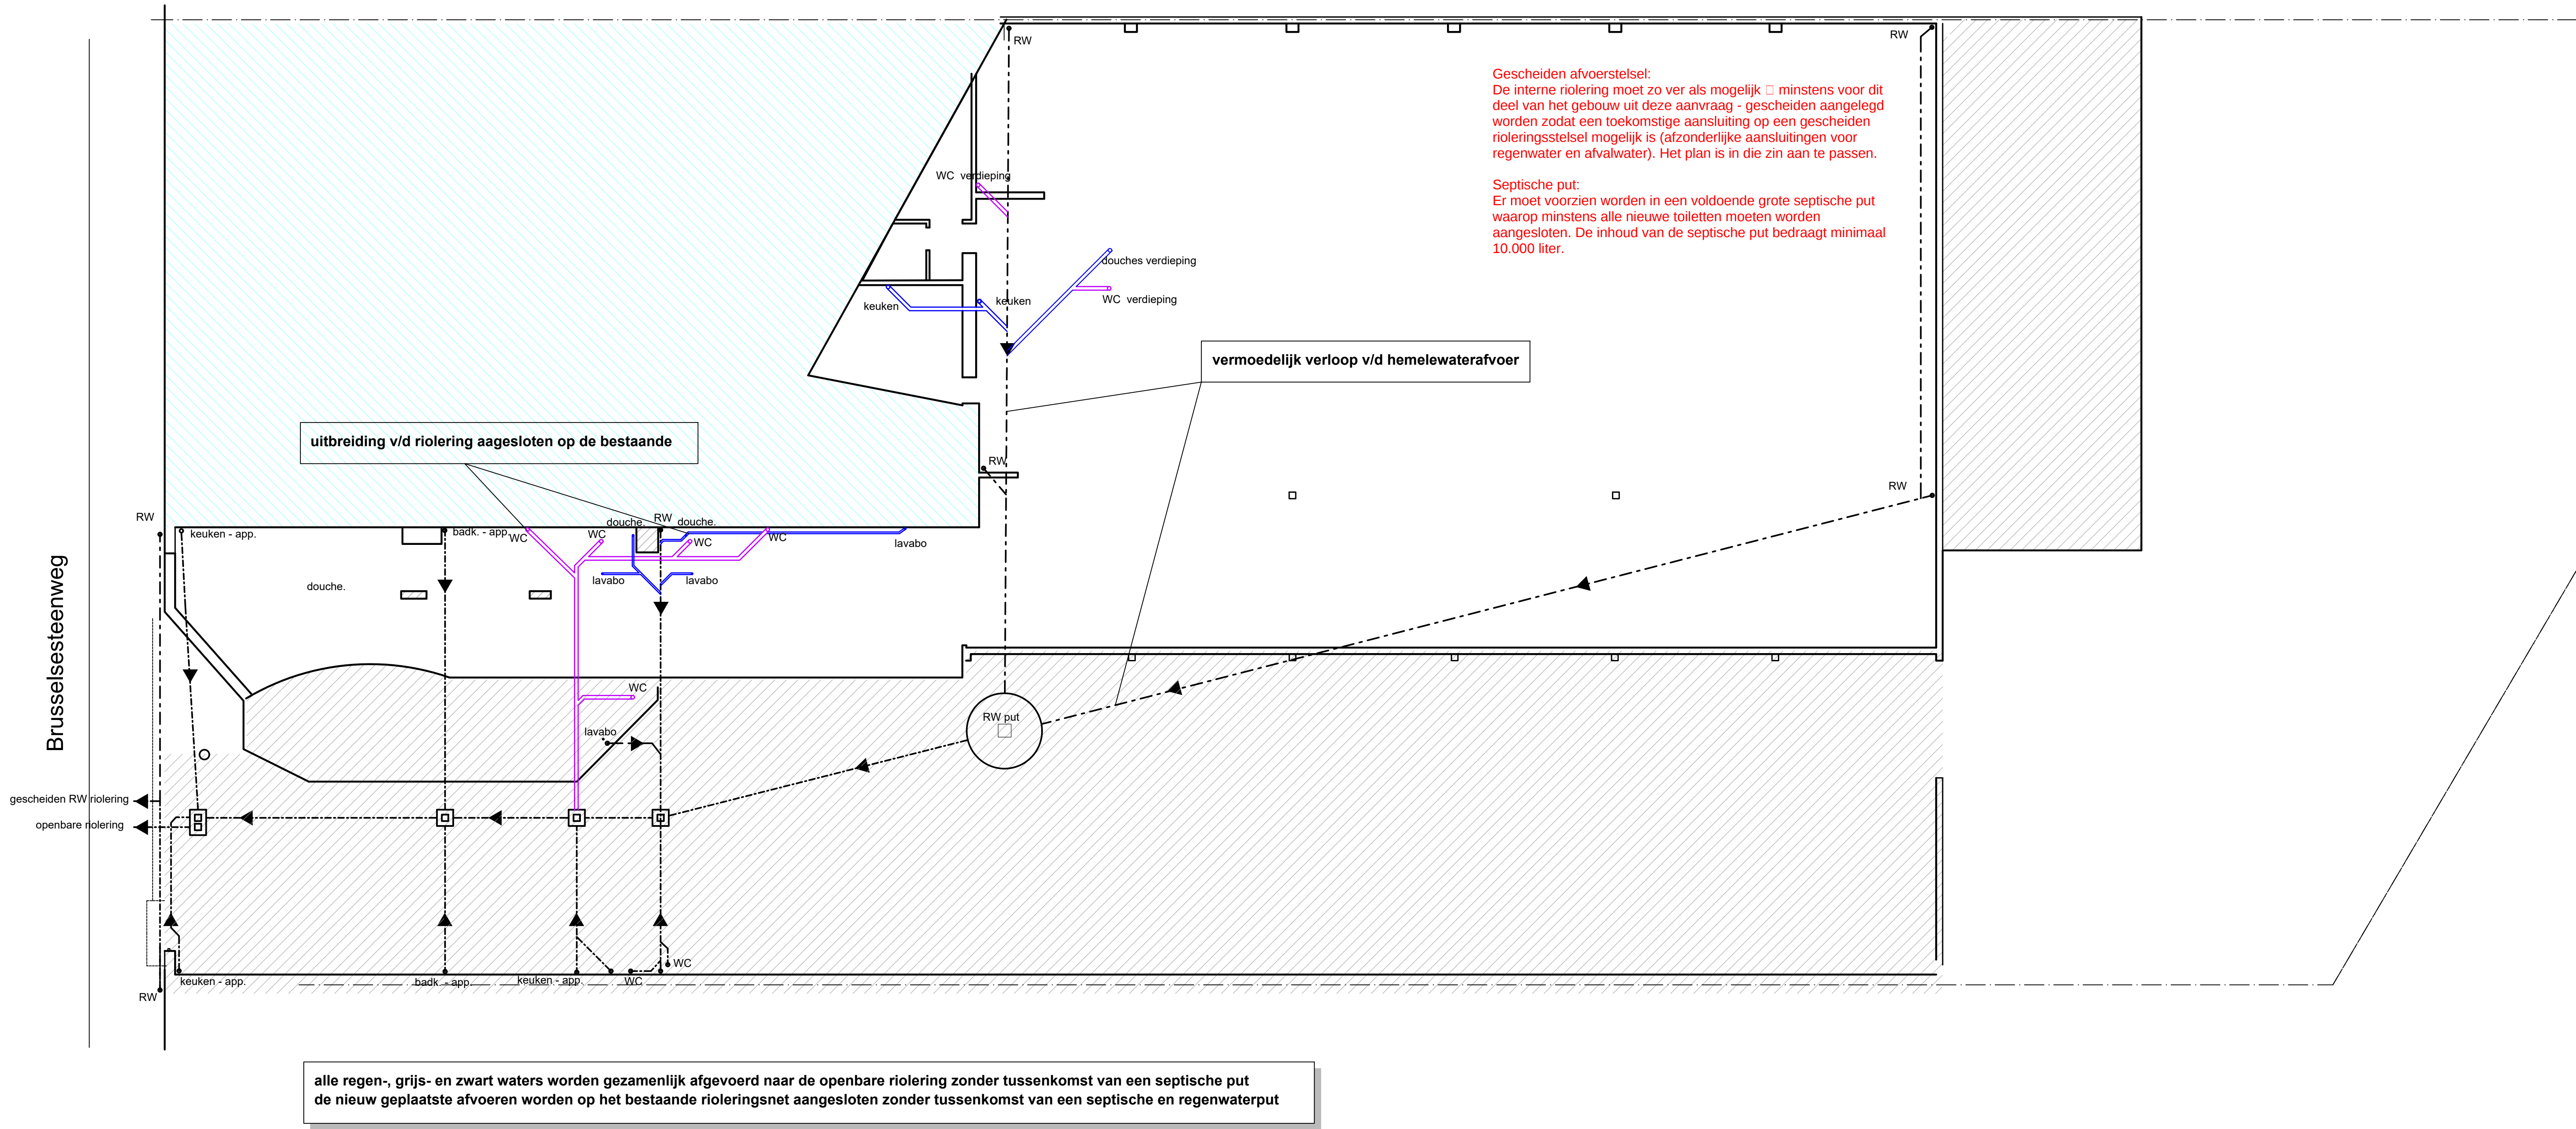

Gescheiden afvoerstelsel:
De interne riolering moet zo ver als mogelijk □ minstens voor dit deel van het gebouw uit deze aanvraag - gescheiden aangelegd worden zodat een toekomstige aansluiting op een gescheiden rioleringsstelsel mogelijk is (afzonderlijke aansluitingen voor regenwater en afvalwater). Het plan is in die zin aan te passen.

Septische put:
Er moet voorzien worden in een voldoende grote septische put waarop minstens alle nieuwe toiletten moeten worden aangesloten. De inhoud van de septische put bedraagt minimaal 10.000 liter.