


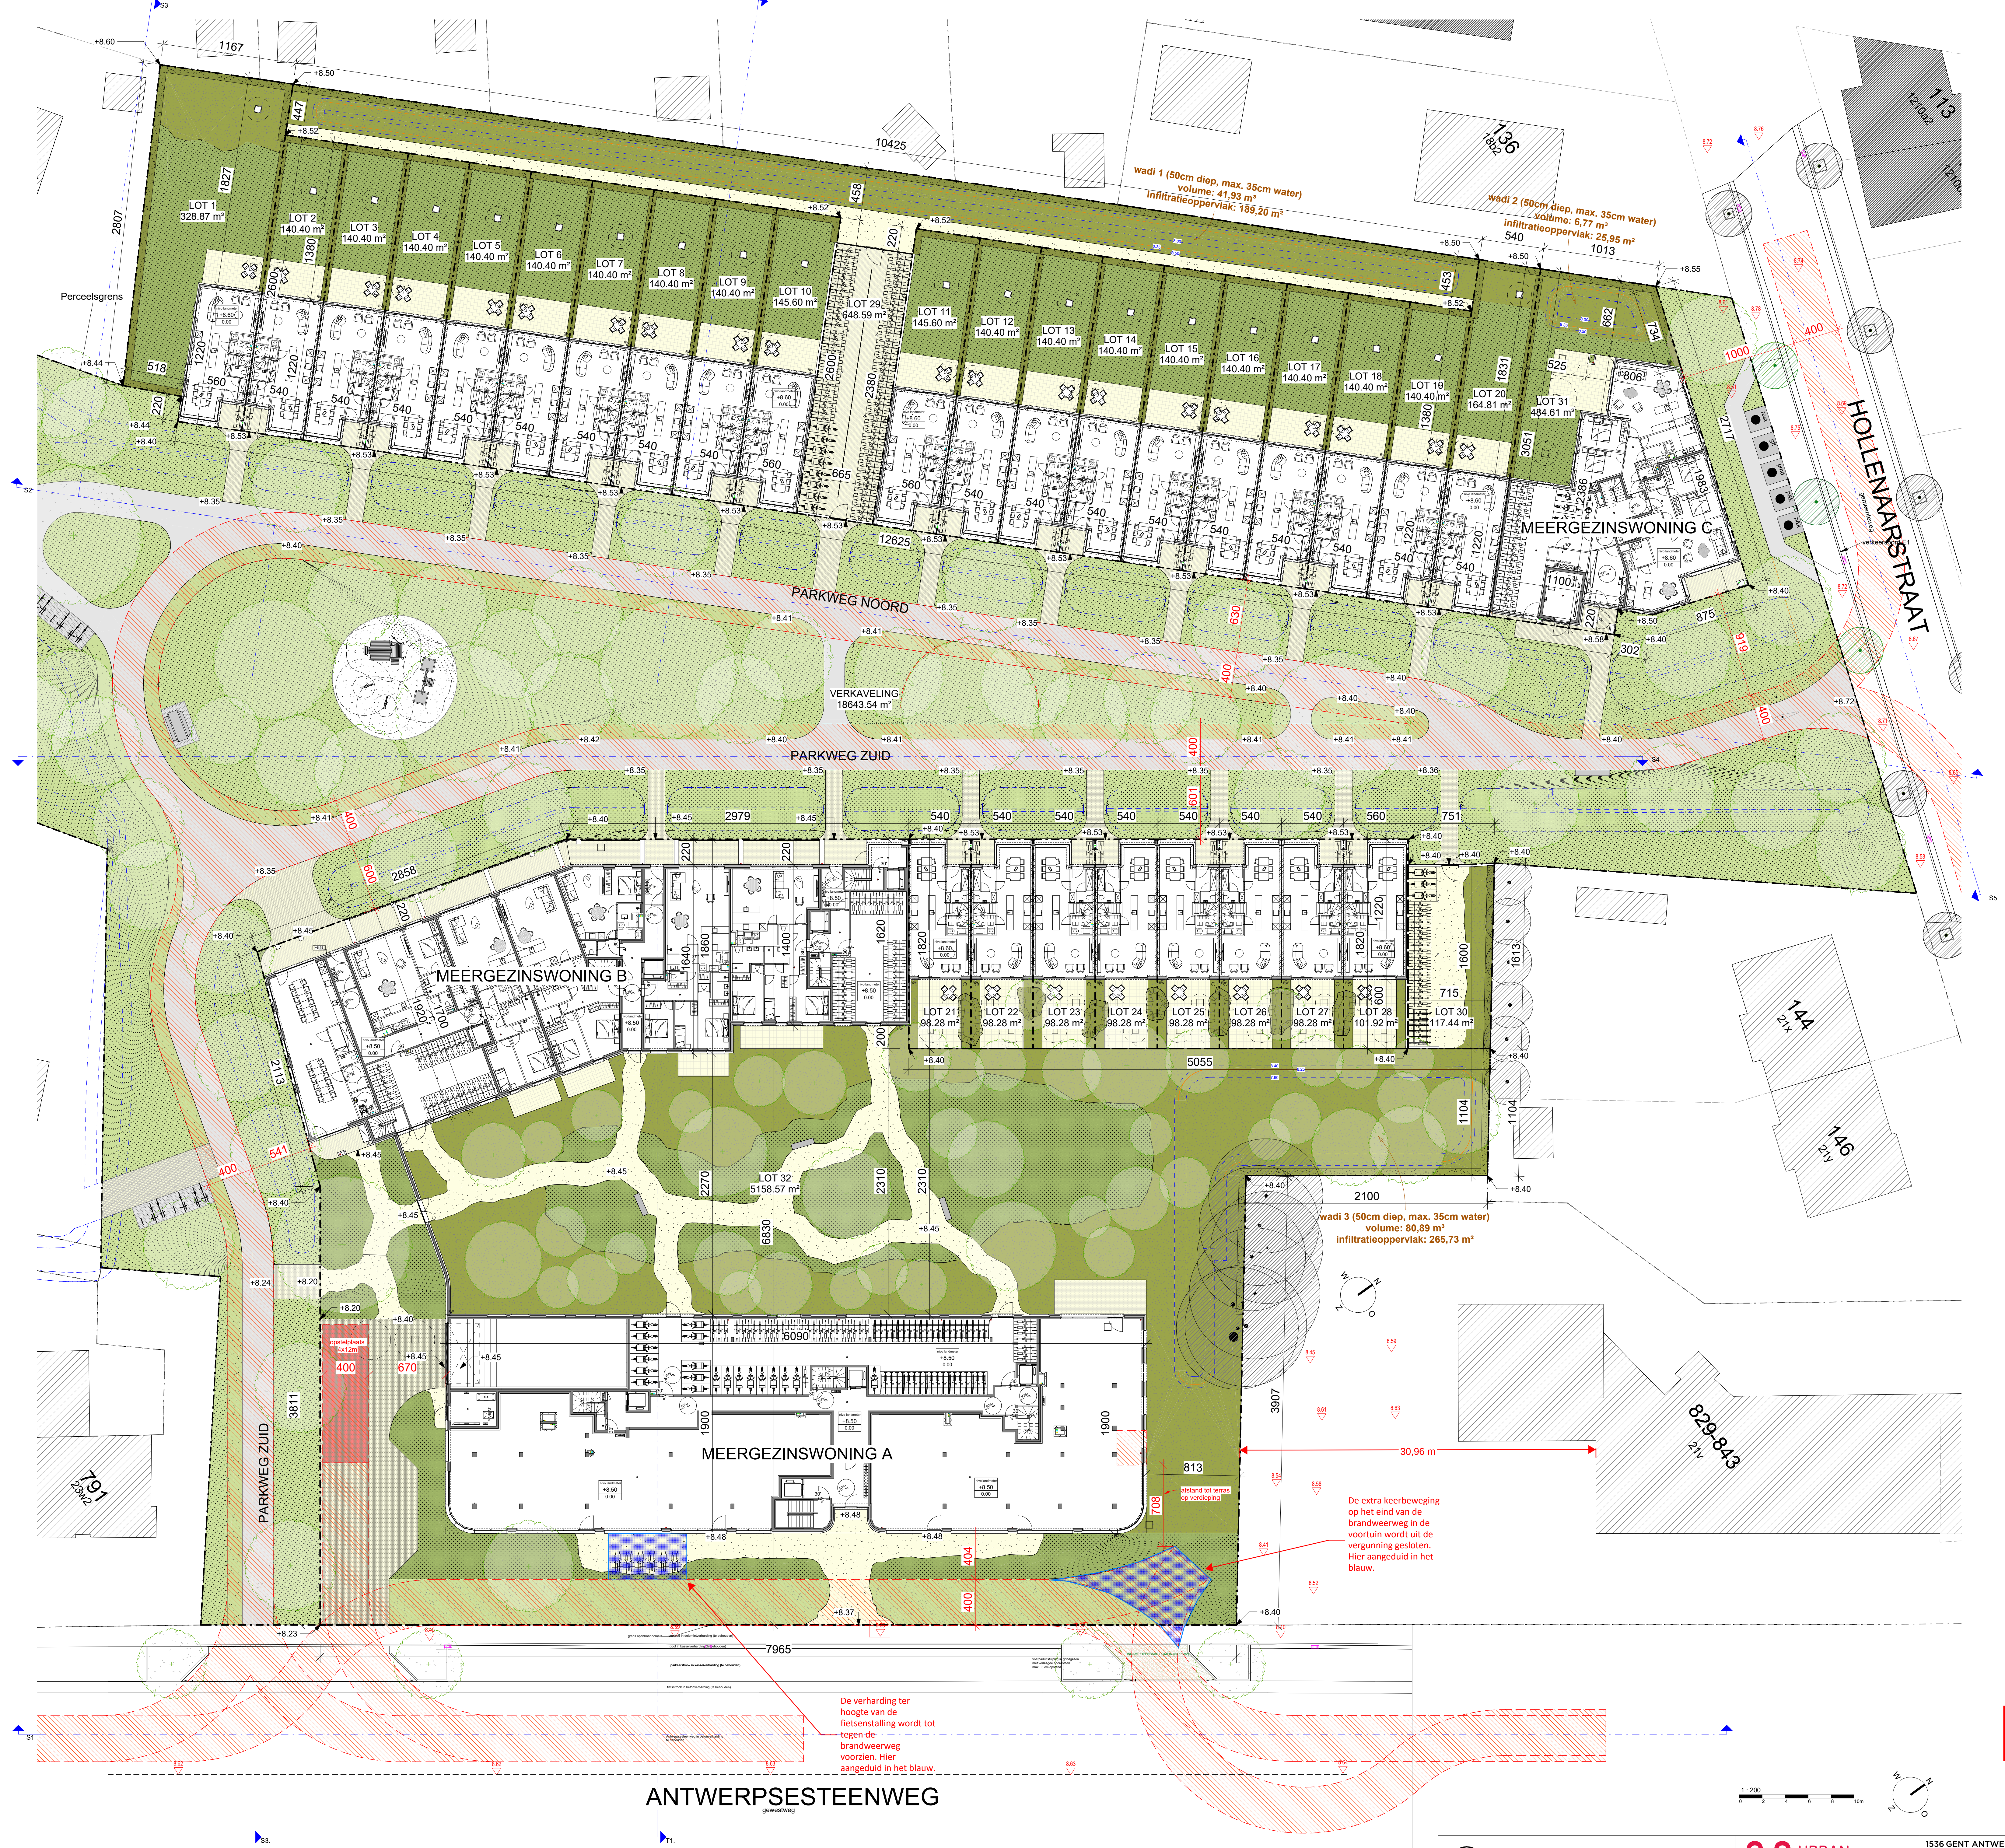

De verharding ter
hoogte van de
fietsenstalling wordt tot
tegen de
brandweerweg
voorzien. Hier
aangeduid in het blauw.

De extra keerbeweging
op het eind van de
brandweerweg in de
voortuin wordt uit de
vergunning gesloten.
Hier aangeduid in het
blauw.

**ZIE BIJZONDERE
VOORWAARDE(N)**