


wadi 1 (50cm diep, max. 35cm water)
 volume: 41,93 m³
 infiltratieoppervlakt: 189,20 m²

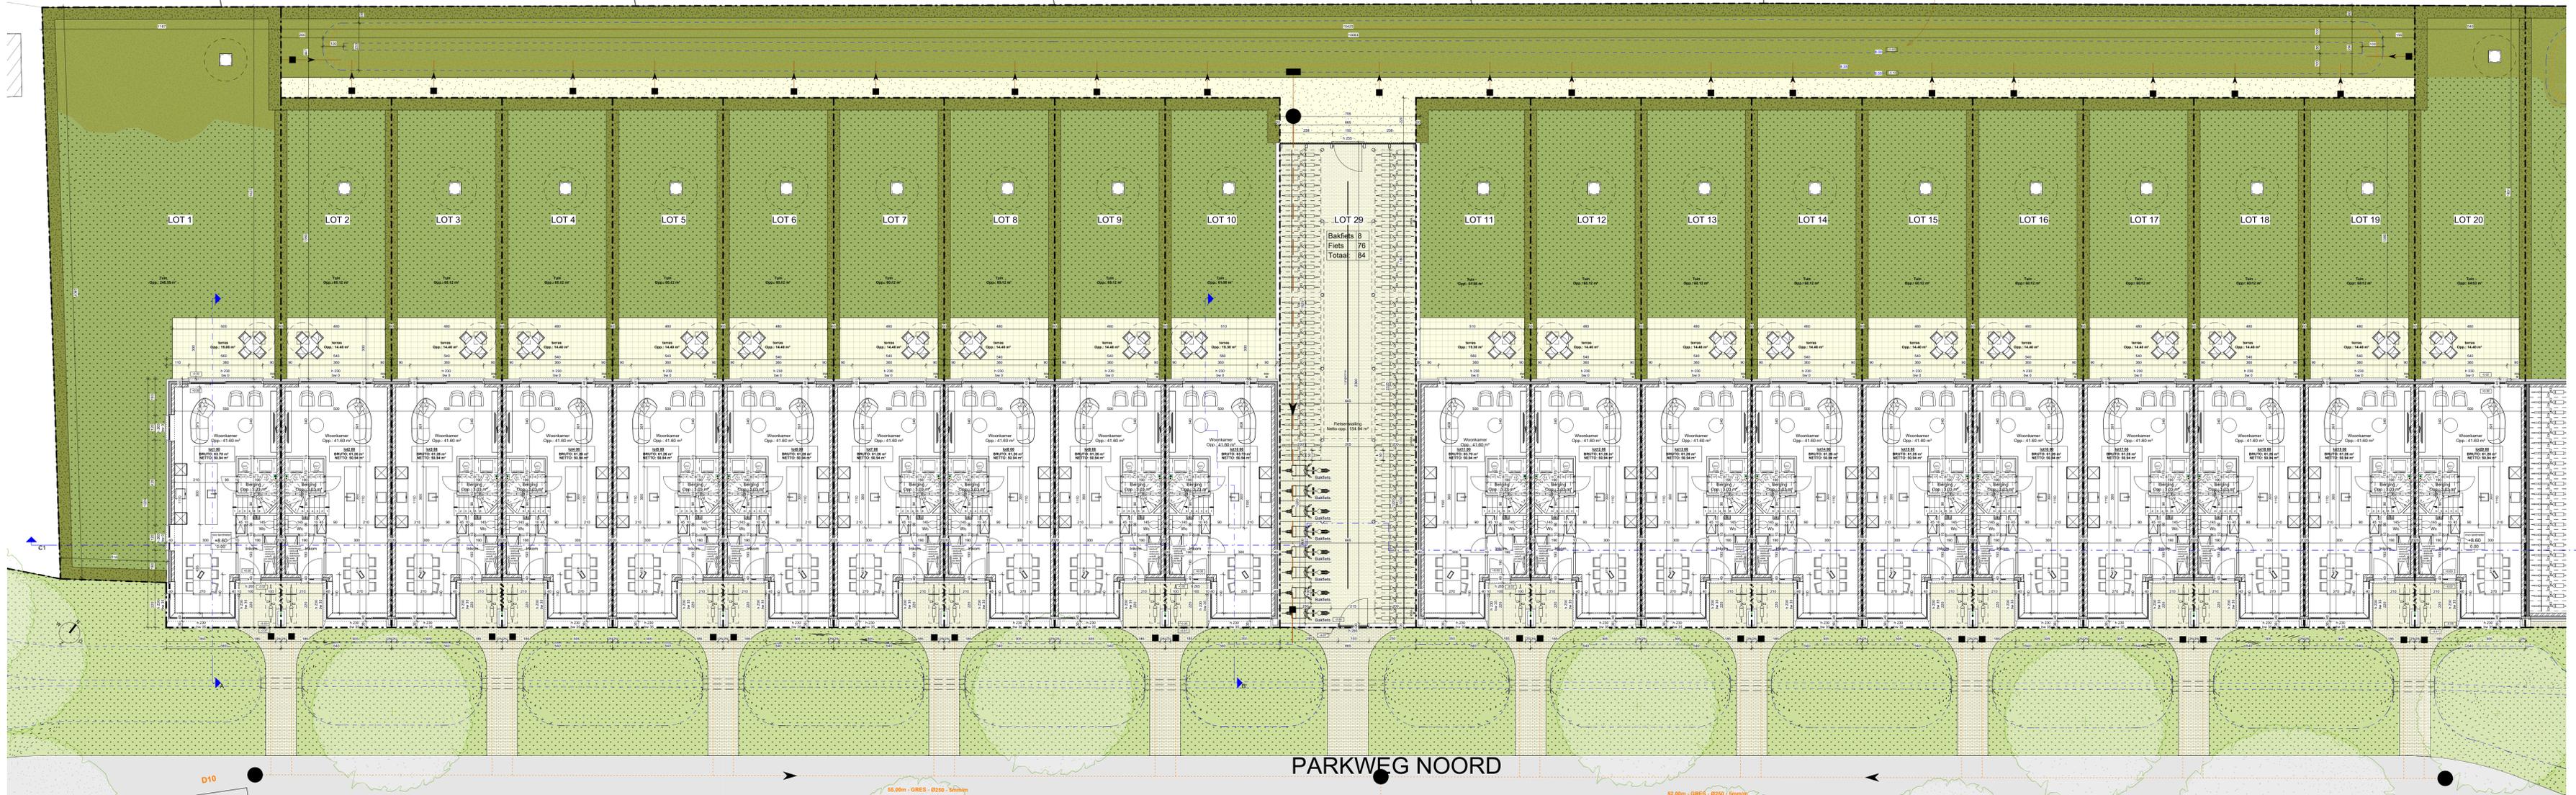

PARKWEG NOORD

