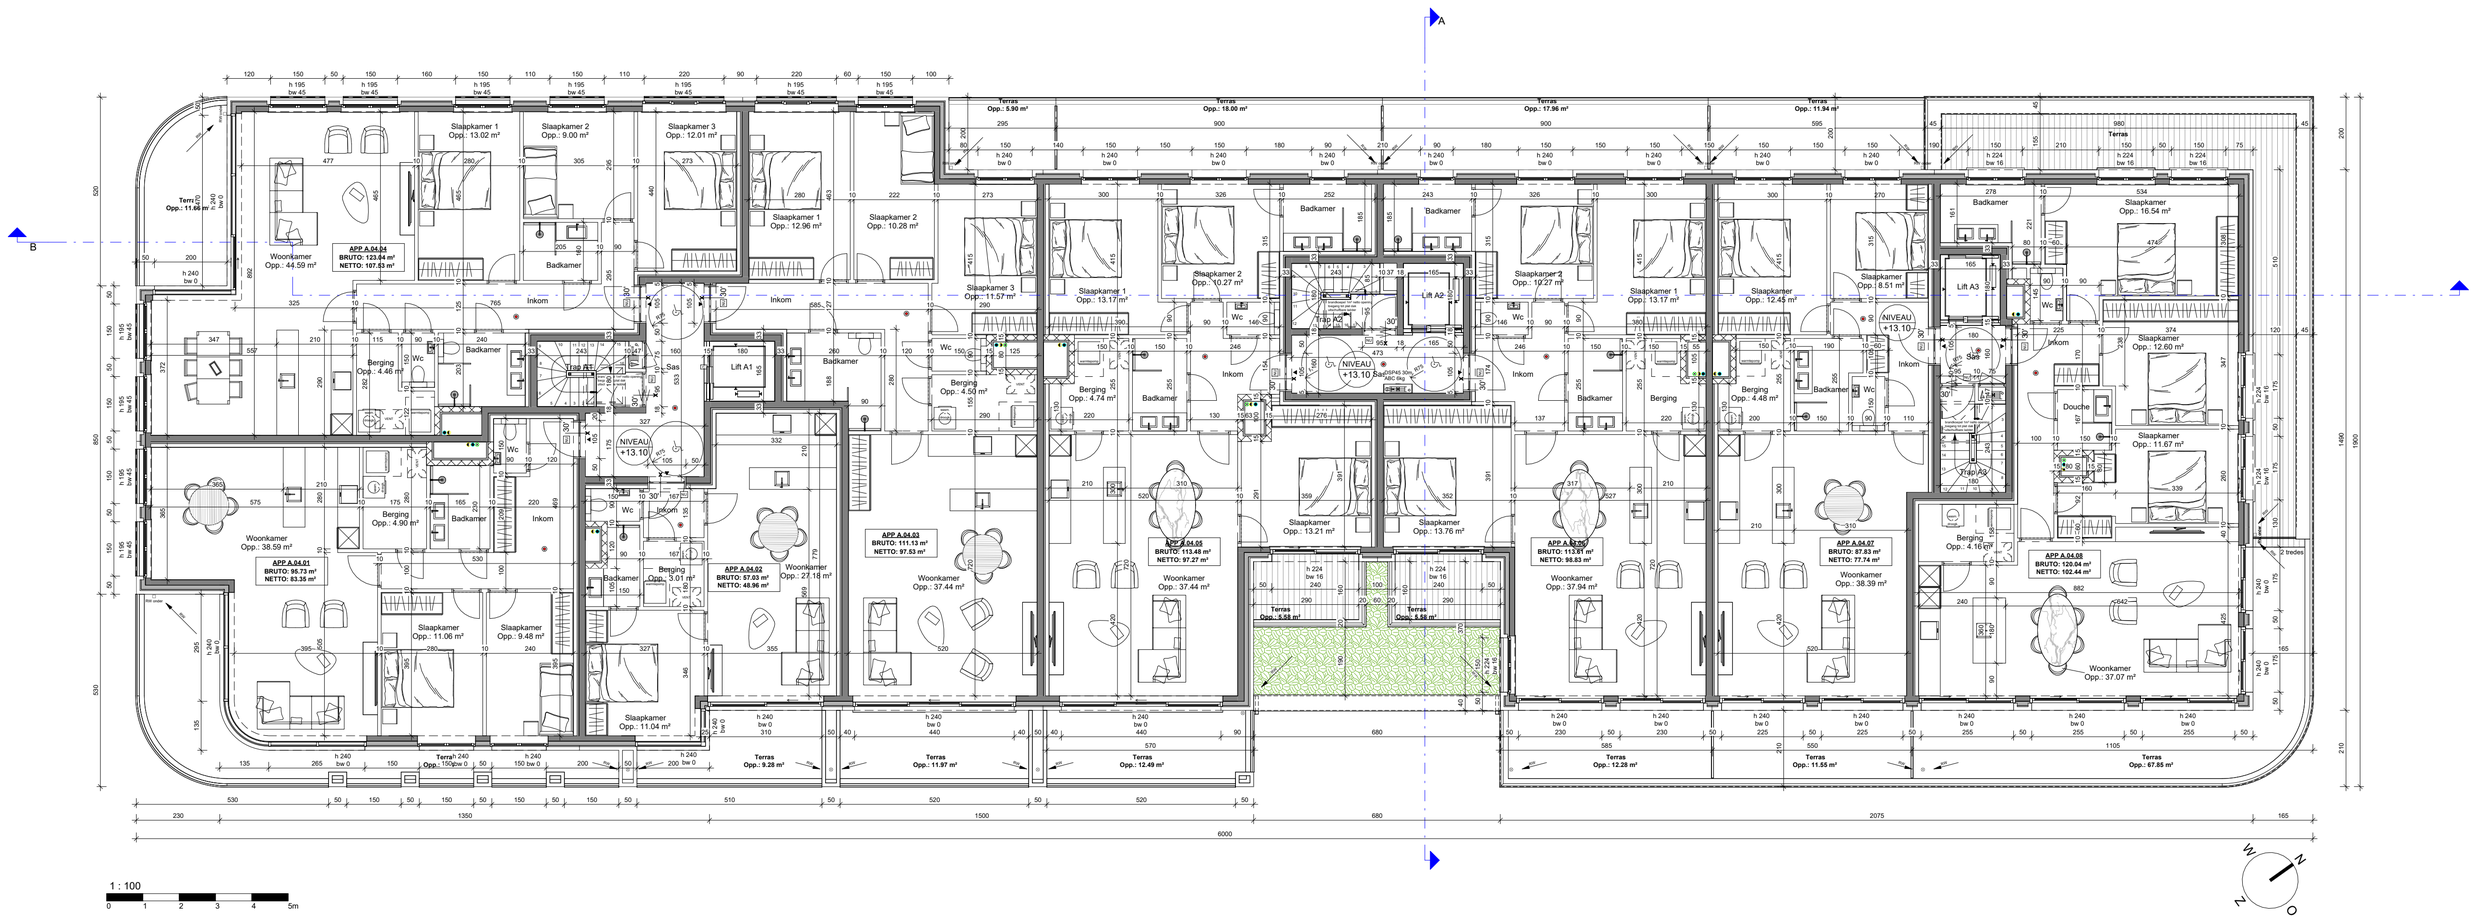

ARCAS
ARCHITECTURE & URBANISM

URBAN LINK GROUP

1536 GENT ANTWERPSESTEENWEG

HOLLENAARSTRAAT - ANTWERPSESTEENWEG 793
9040 GENT

LOT 32 - MEERGEZINSWONING A
4E VERDIEPING

Plannen onder voorbehoud van stabiliteits- studie en studie technieken. De ingetekende inrichting is indicatief en maakt geen deel uit van de koop/aanneemsom. Aan deze tekeningen kunnen geen rechten worden ontleend.