



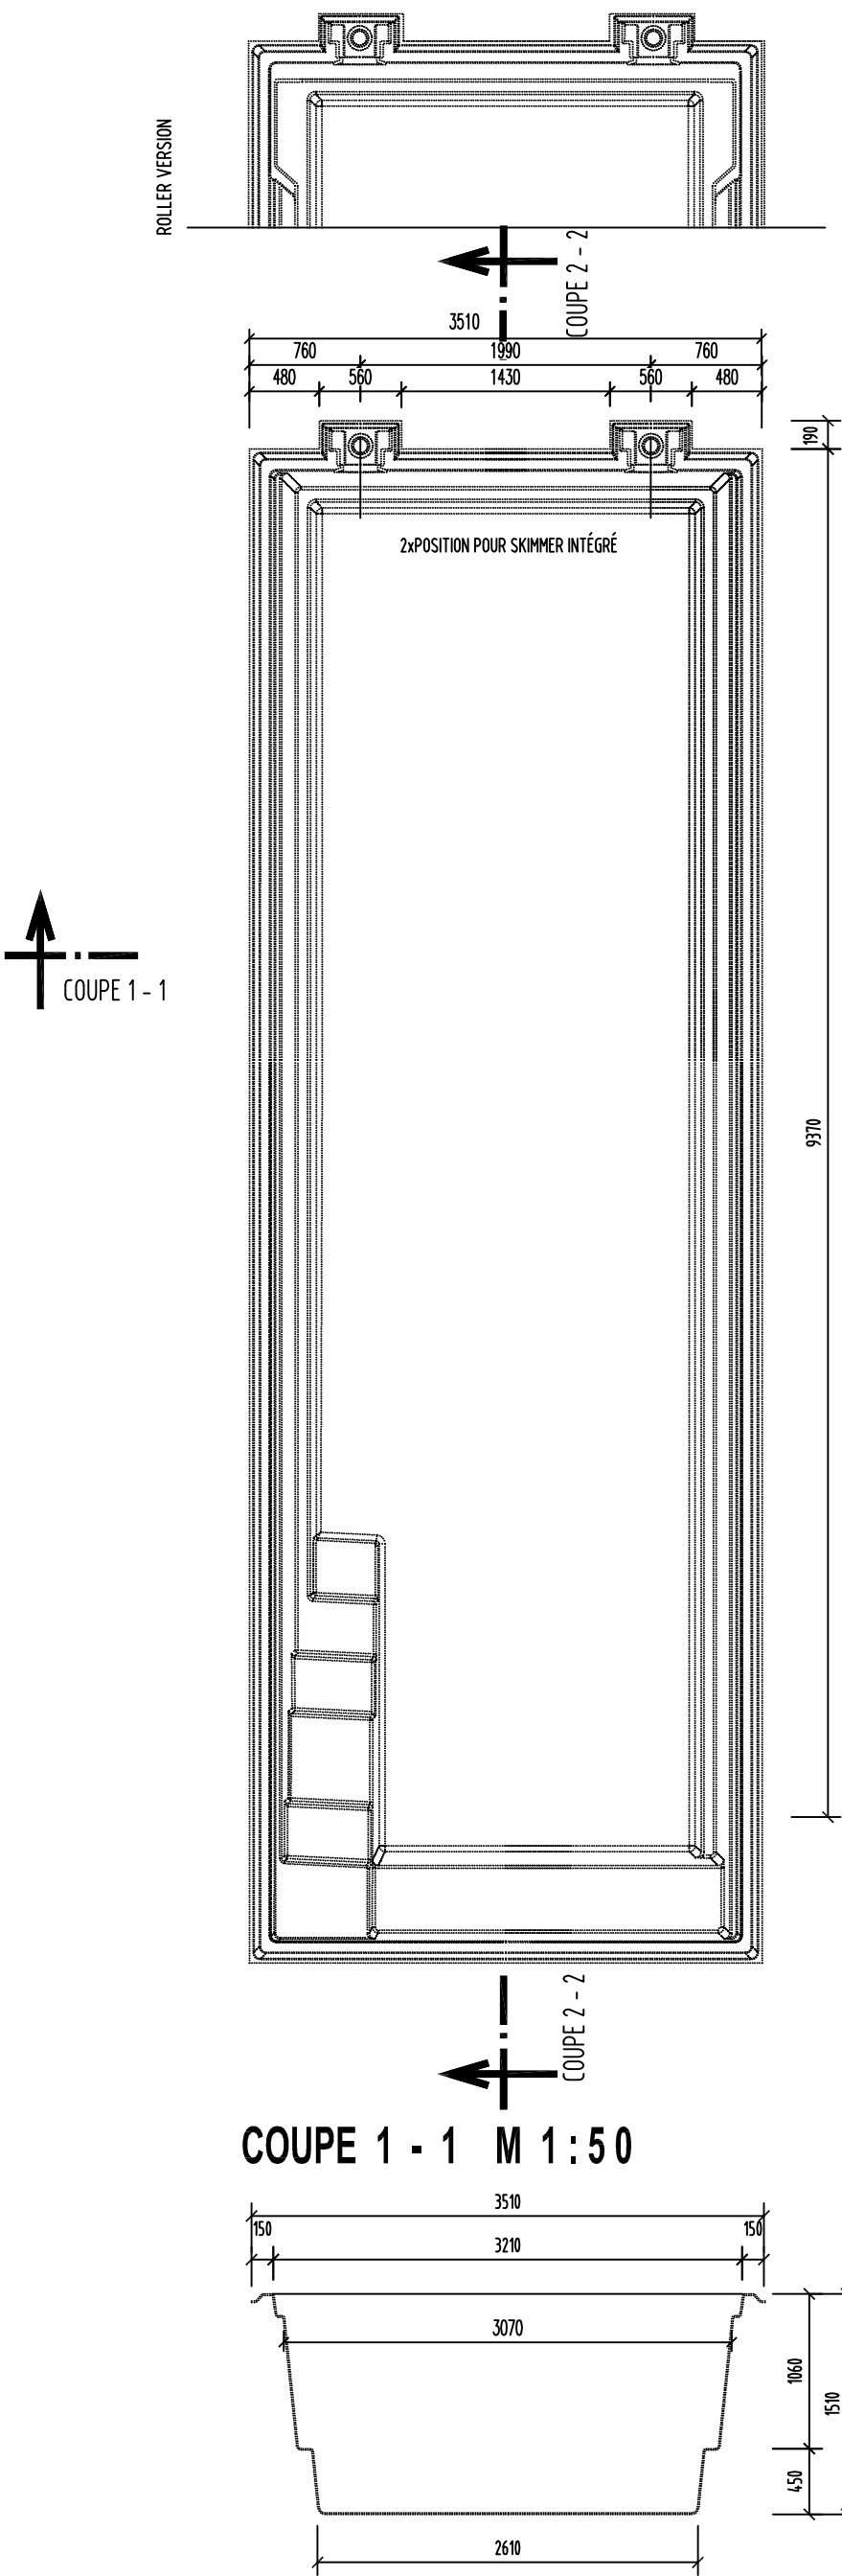


L'ÉPAISSEUR DU PAROI DE LA PISCINE EST ENVIRON. 10 MM.
MESURÉ AVEC UN TAUX DE TOLÉRANCE 7 - 10 MM

ZIE BIJZONDERE
VOORWAARDE(N)

COUPE 2 - 2 M 1:50

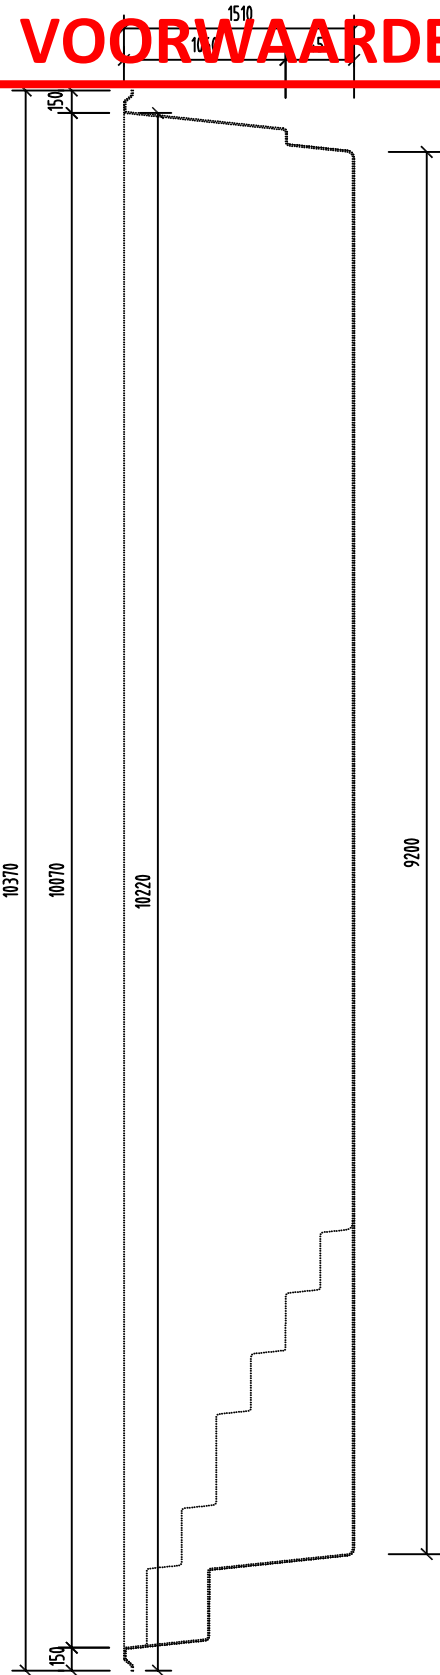

DETAIL SKIMMER INTÉGRÉ M 1:25

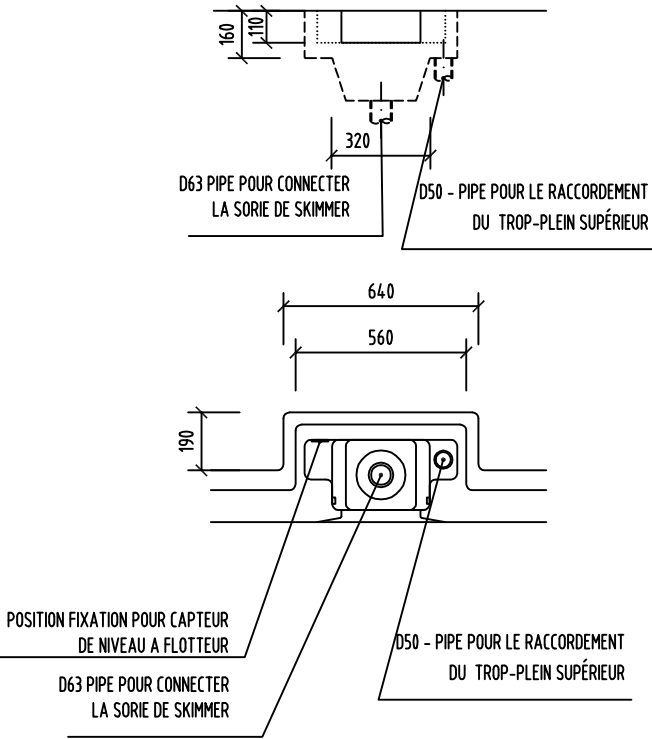

NOM DU DESSIN:

CLASSIC 103

GÉOMÉTRIE DE LA PISCINE

COMPASS
enjoy the moment

www.compasspools.eu

DESSINÉ PAR: ING. PETER KALETA DATE: 07/2023

ÉCHELLE: 1:50 FORMAT: A3

VERSION: 3 NOMBRE: 1