


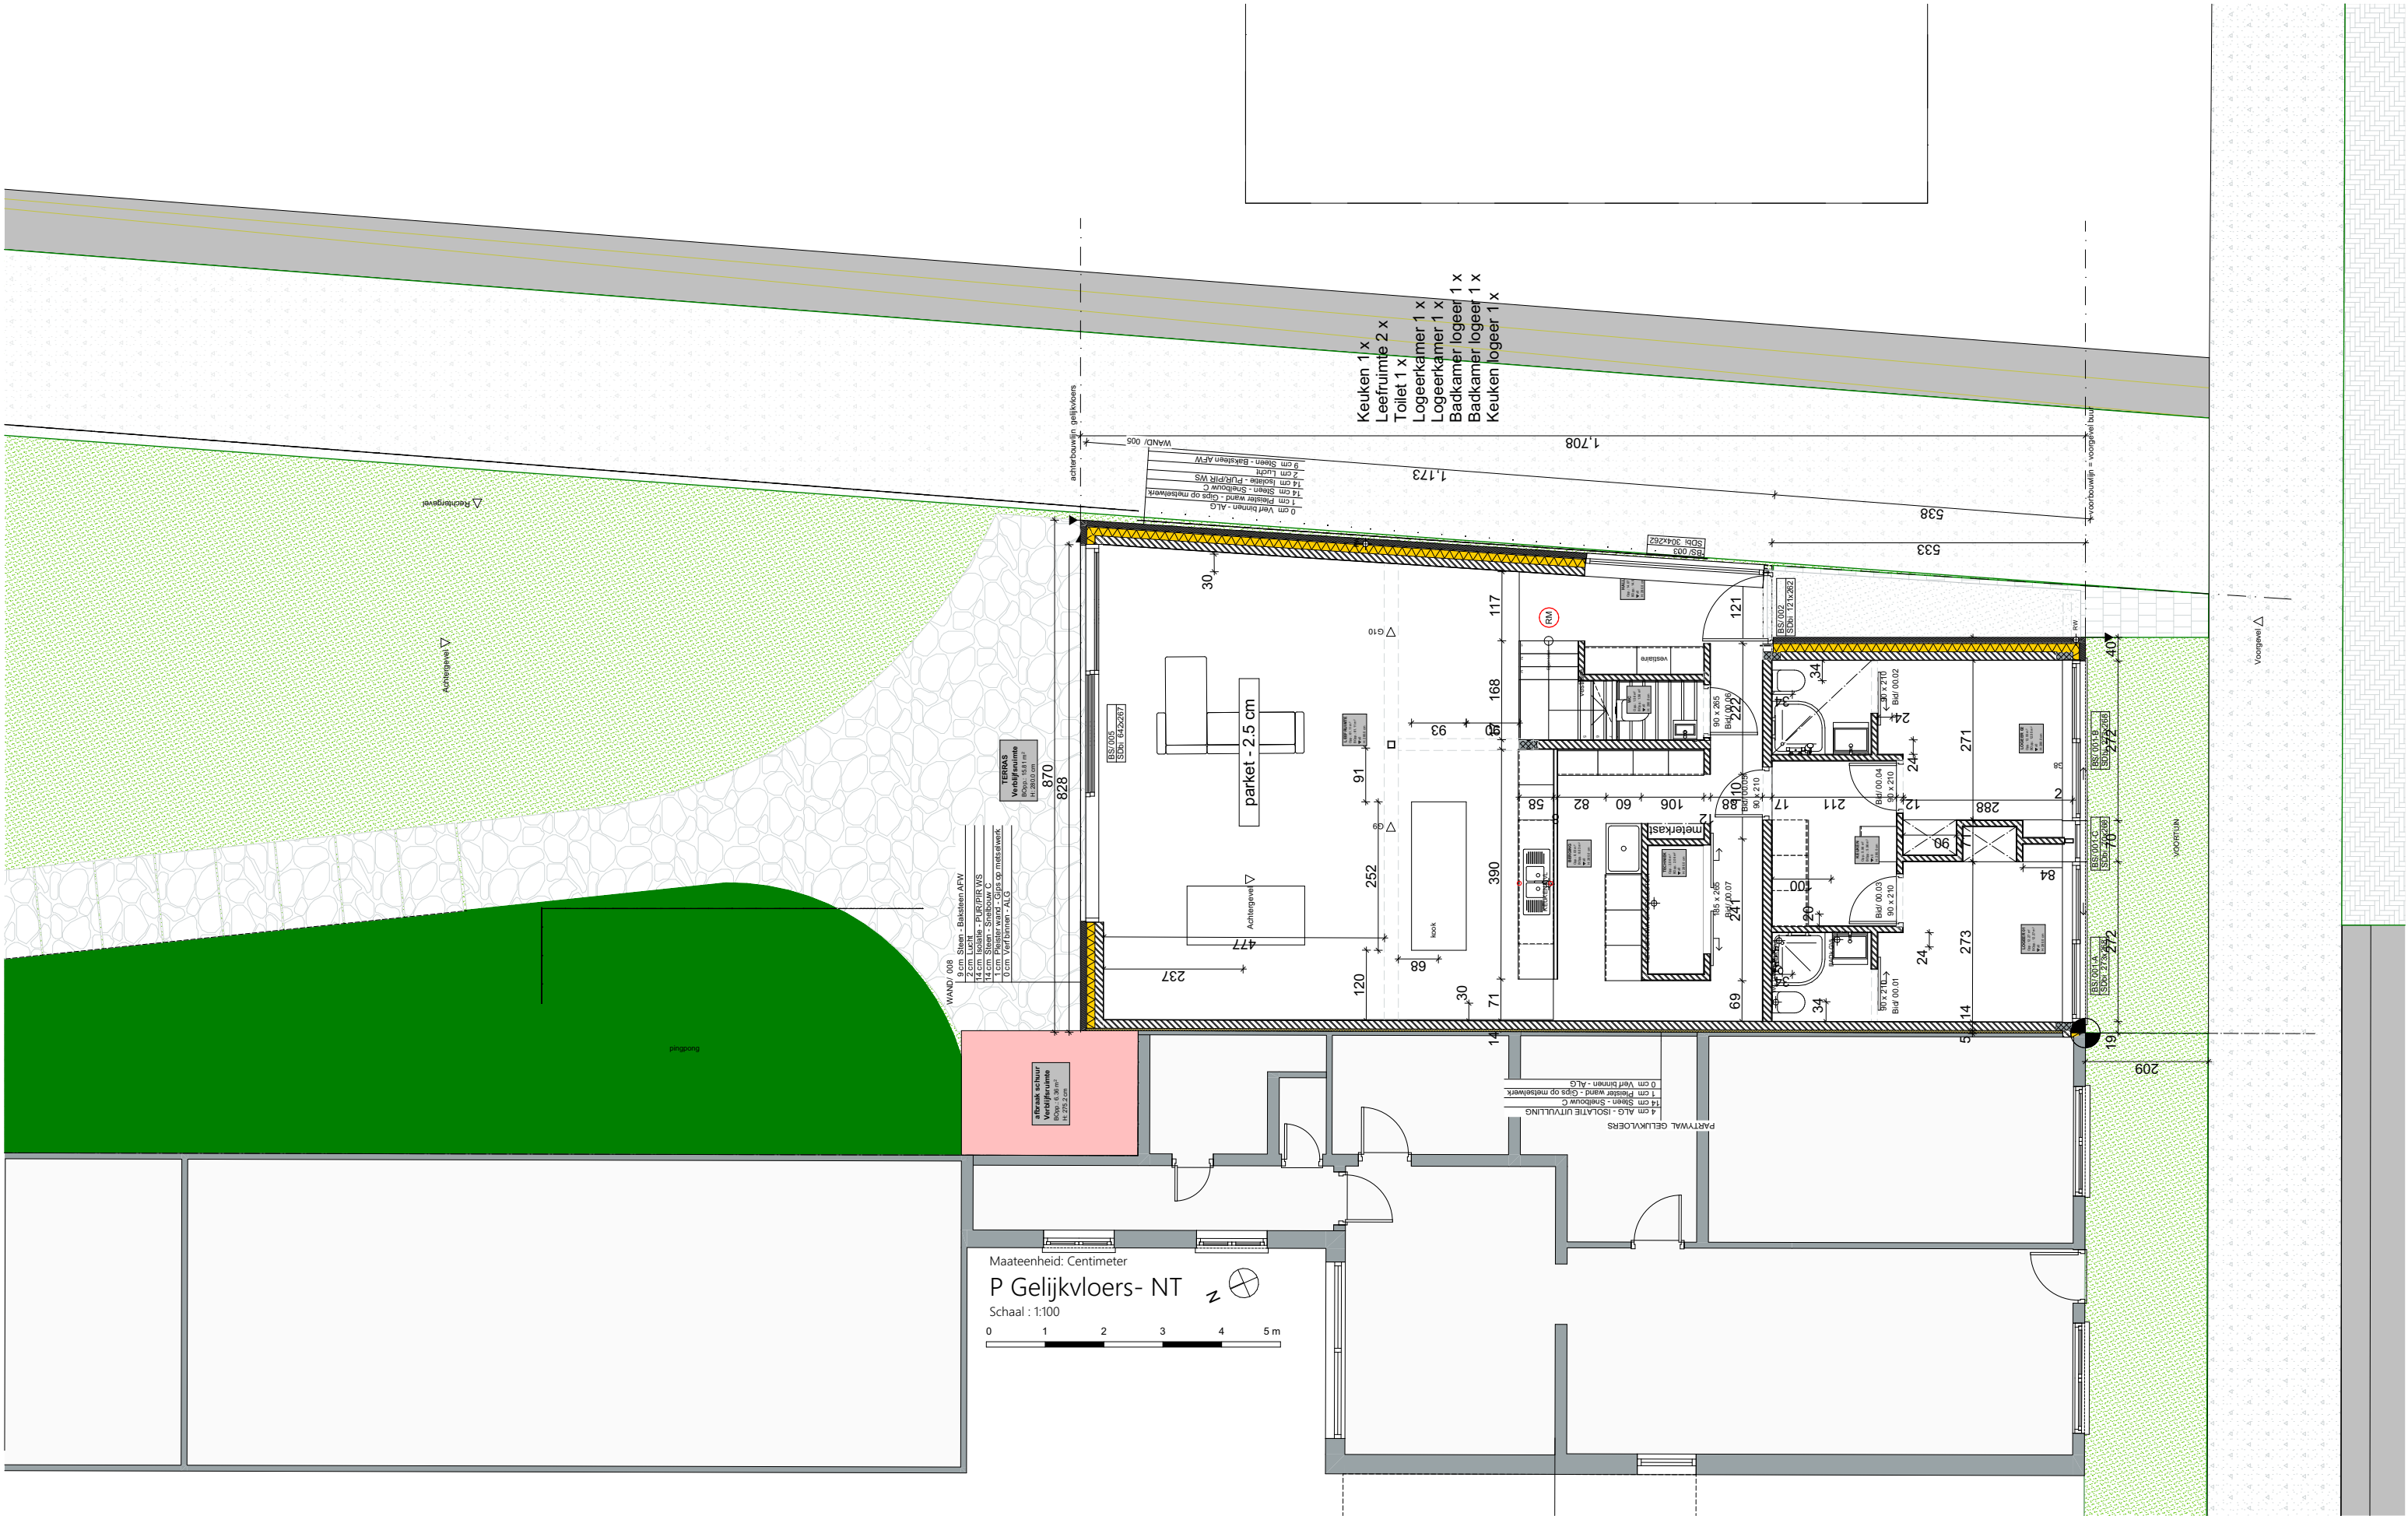

**ZIE BIJZONDERE
VOORWAARDE(N)**

220701 VERBOUWEN HALFOPEN BEBOUWING		RevID	WijzID	Change Name	Datum	
BOUWHEER						
dhr-Mevr Vermeulen - Roque						
@ jasper.vermeulen13@gmail.com / claudiasabel31@gmail.com						
m. 0498420726						
DISCLAIMER		I P Gelijkvloers- NT				
Deze plannen zijn bouwaanvraagplannen en mogen niet als uitvoeringsplannen gebruikt worden.		Schaal 1:100				
Alle plannen zijn eigendom van Ben Schepens, architect		Datum				
Deze plannen zijn godelijkelijk gereproduceerd worden zonder voorafgaande schriftelijke goedkeuring.		Opgevoerd door				
Het niet nakomen hiervan geeft recht op een schadevergoeding en zal gerechtelijk vervolgd worden.		FORMAAT				
FACTURATIE		WERFADRES				
Krekelstraat 48		Krekelstraat 48				
9820 Gent		9820 Gent				
BTW /		Kad. Nr				