


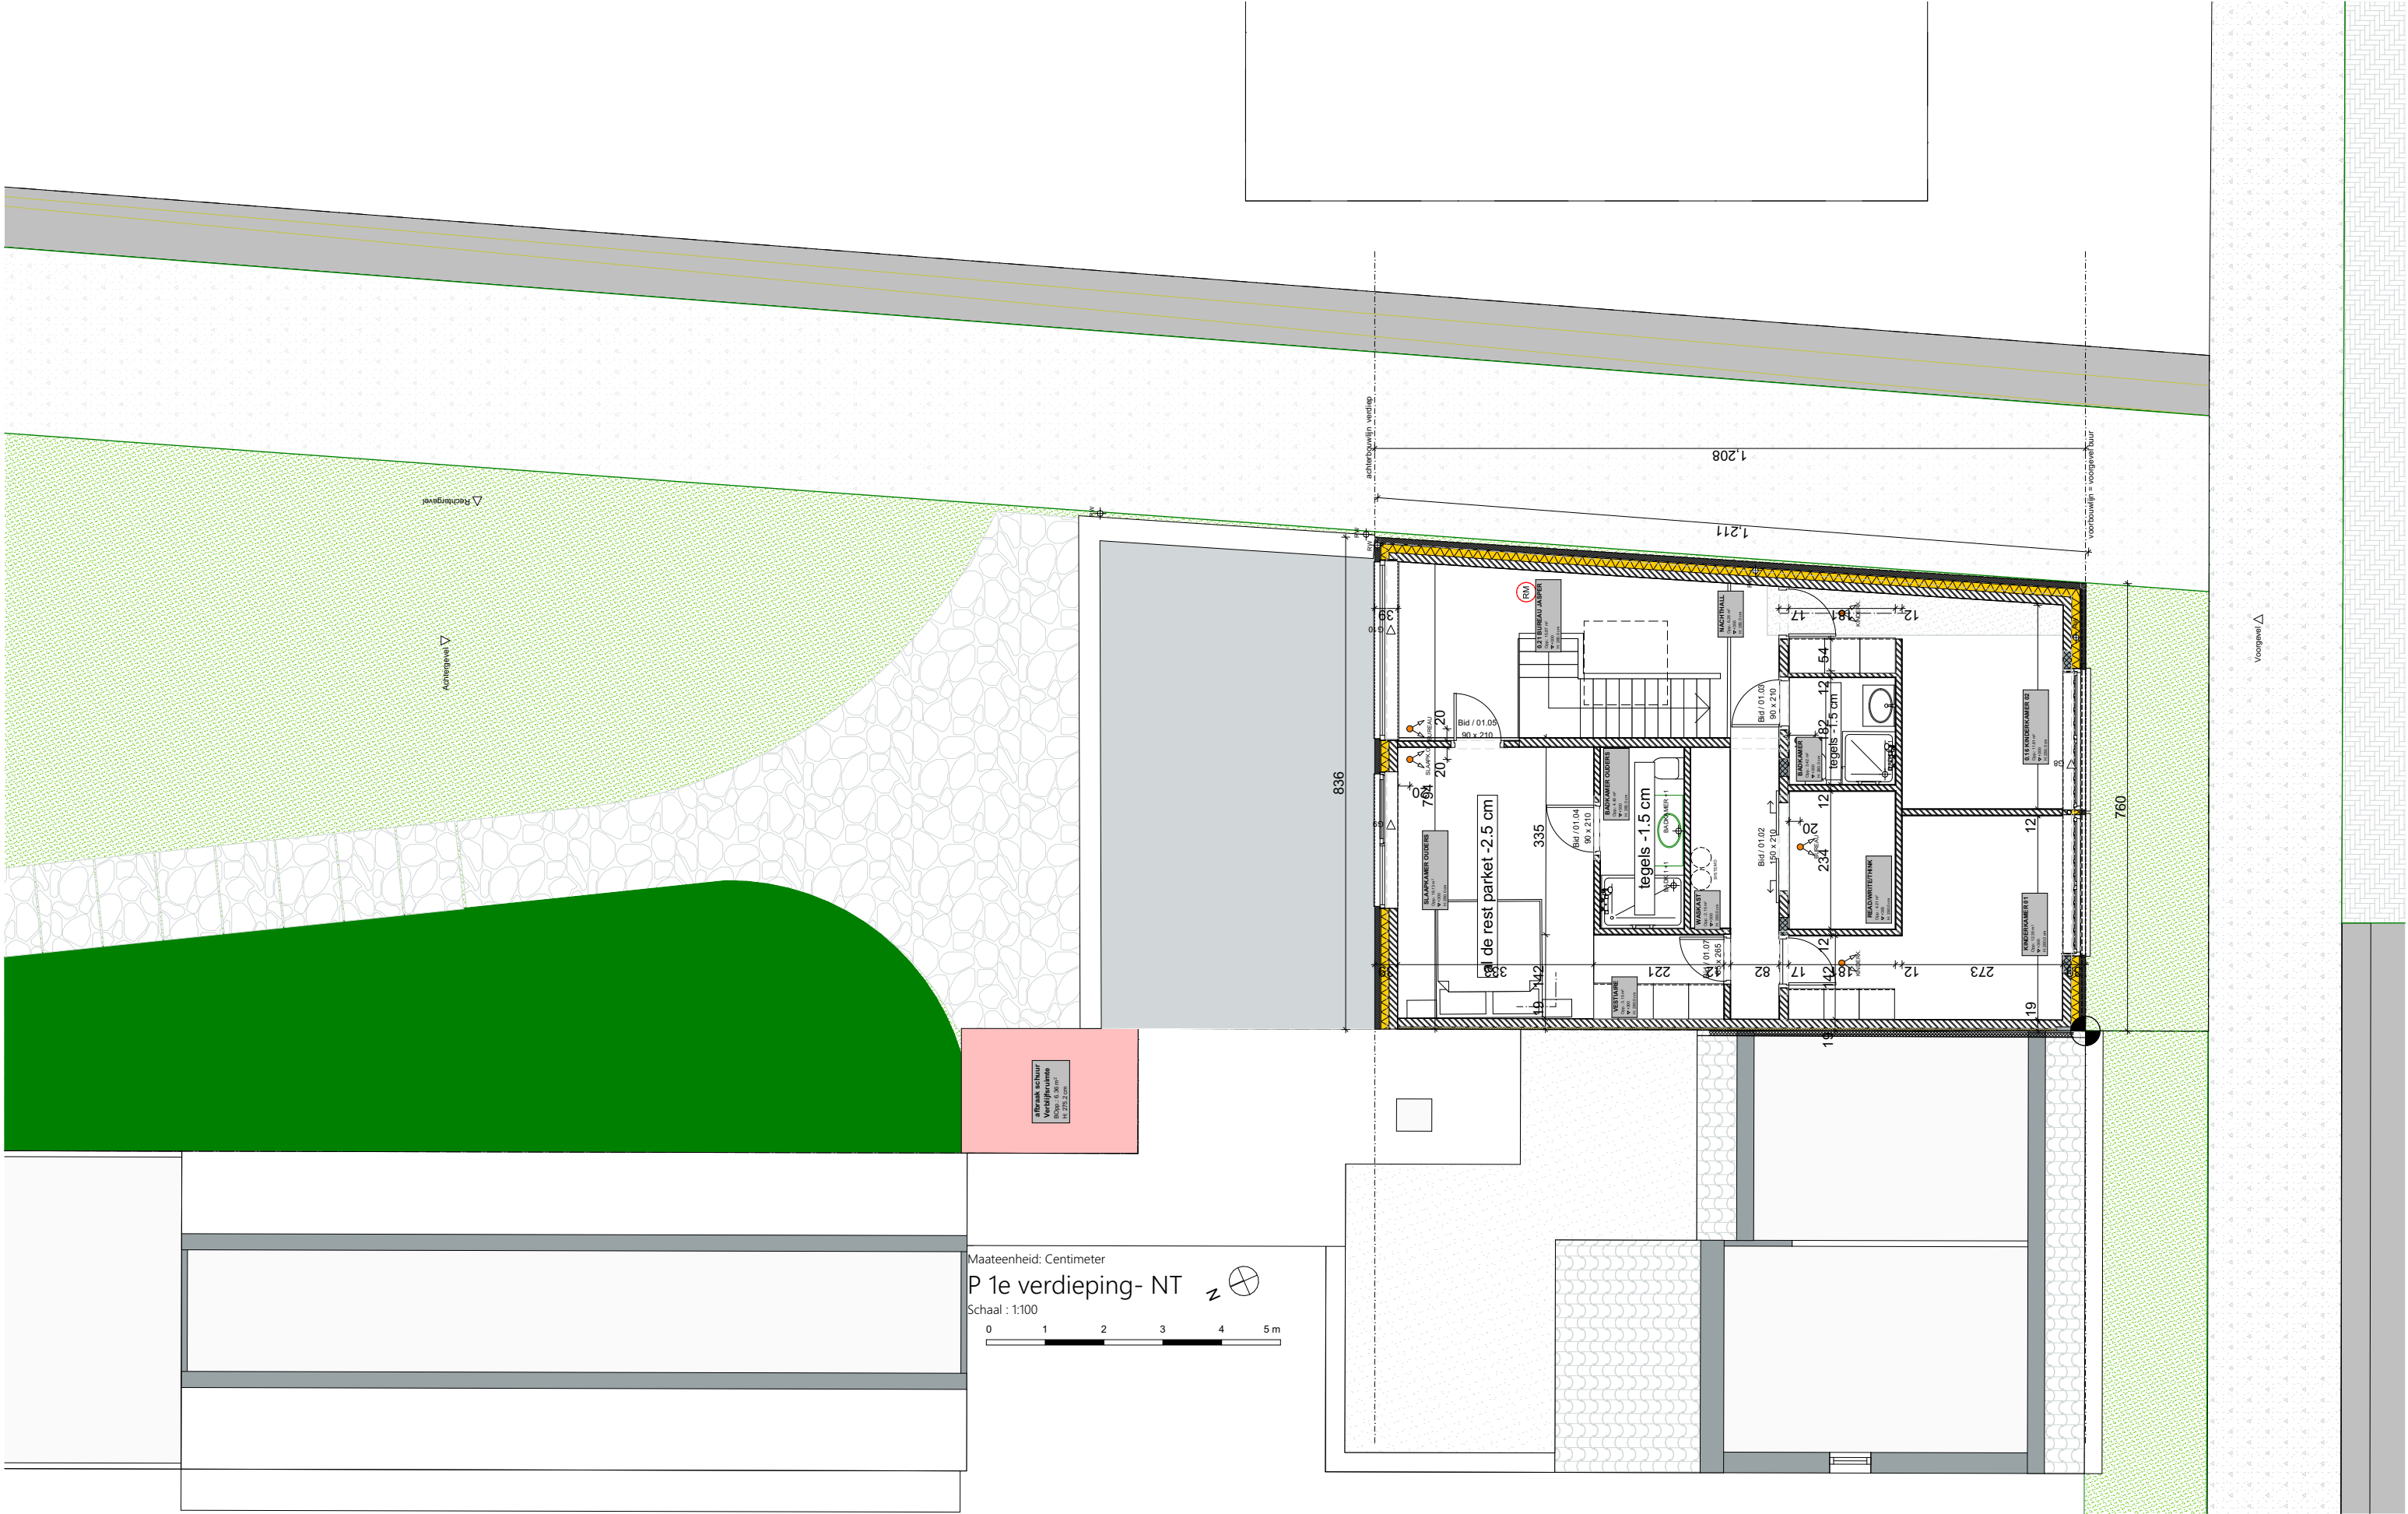

**ZIE BIJZONDERE
VOORWAARDE(N)**

Ben Schepens architect Hazelaan 2 - 9032 Gent - Info @ ben.schepens.be - +32(0)479-020412 - BTW BE 0719.208.577	220701 VERBOUWEN HALFOPEN BEBOUWING	RevID	WijzID	Change Name	Datum
	BOUWHEER				
	dhr-Mevr Vermeulen - Roque				
	@ jasper.vermeulen13@gmail.com / claudiasabel31@gmail.com				
	m. 0498420726				
DISCLAIMER	FACTURATIE	I P 1e verdieping- NT			
Deze plannen zijn bouwaanvraagplannen en mogen niet als uitvoeringsplannen gebruikt worden					
Alle plannen zijn eigendom van Ben Schepens, architect	Krekelstraat 48	Schaal 1:100			
Deze plannen met geheel of gedeeltelijk gereproduceerd worden zonder voorafgaande schriftelijke goedkeuring	9820 Gent	Datum	Layout ID	Revisie	
Het niet nakemen hiervan geeft recht op een schadevergoeding en zal gerechtelijk vervolgd worden	BTW /	Opge maakt door	FORMAAT	05	