


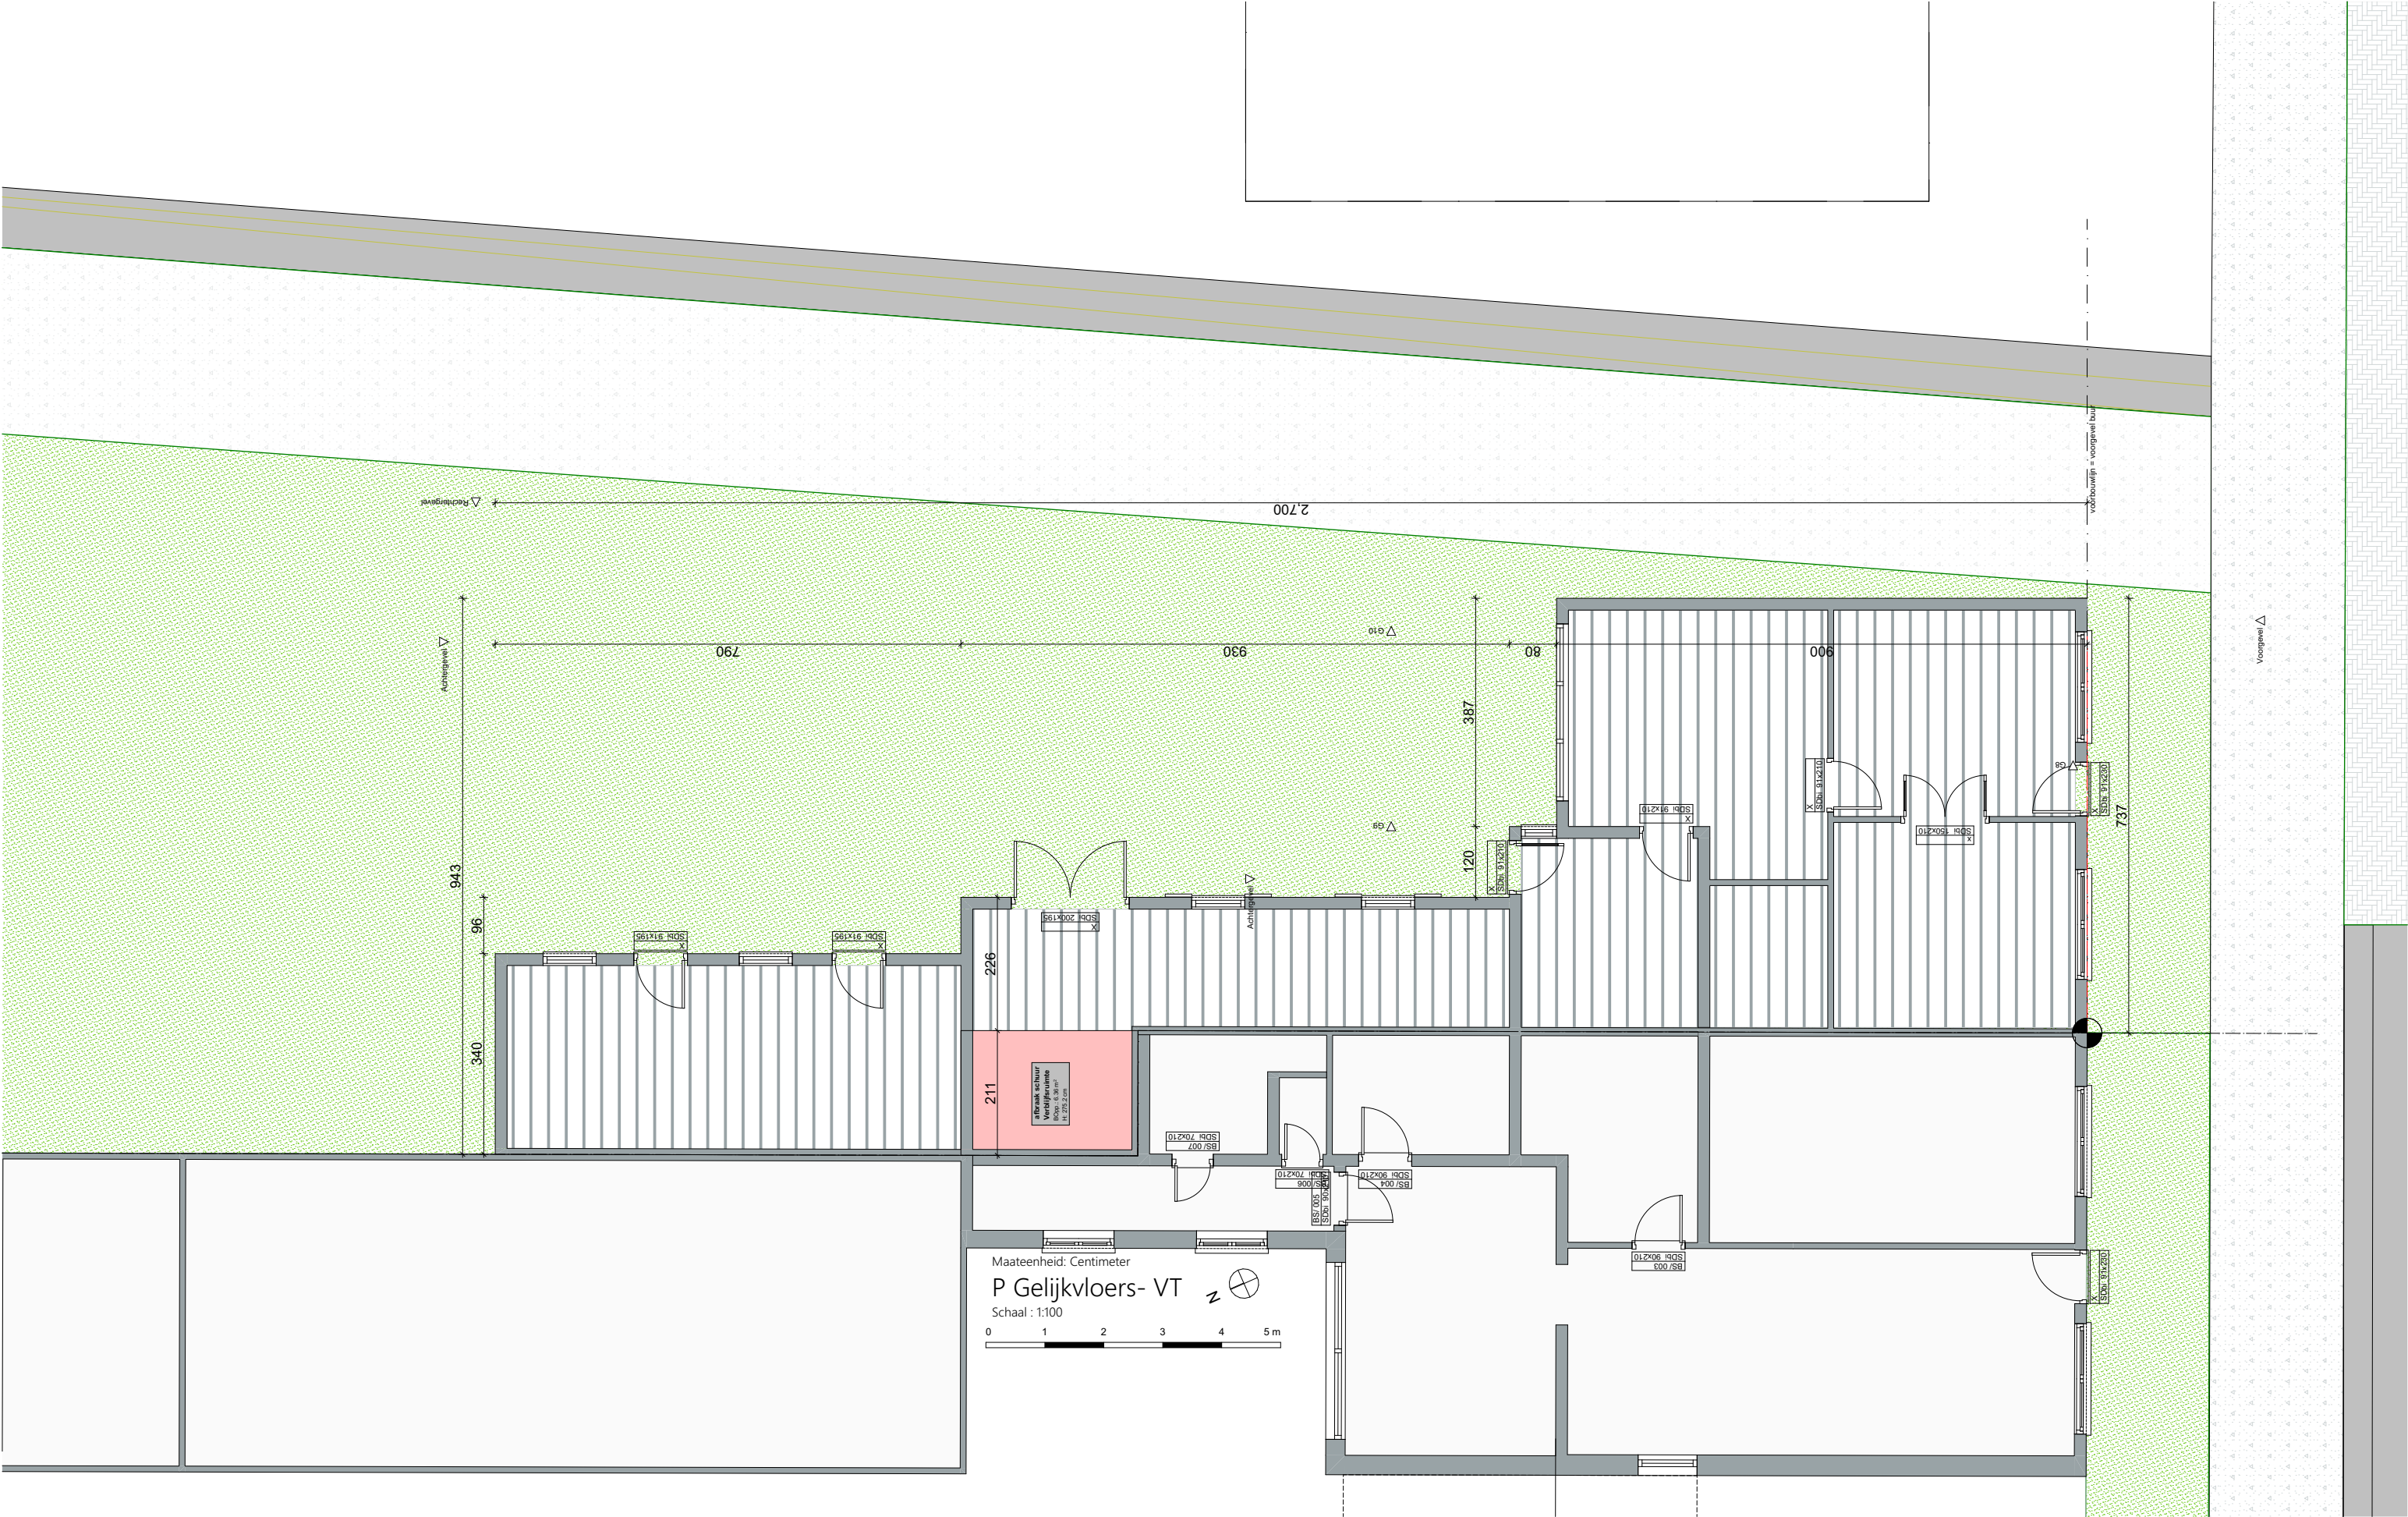

Ben Schepens architect Hazenlaan 2 - 9032 Gent - Info @ ben.schepens.be - +32(0)479-020412 - BTW BE 0719.208.577	220701 VERBOUWEN HALFOPEN BEBOUWING		RevID	WijzID	Change Name	Datum
	BOUWHEER					
	dhr-Mevr Vermeulen - Roque					
	@ jasper.vermeulen13@gmail.com / claudiasabel31@gmail.com					
	m. 0498420726					
DISCLAIMER Deze plannen zijn bouwvoorwaarden en mogen niet als uitvoeringsplannen gebruikt worden Alle plannen zijn eigendom van Ben Schepens, architect Deze mogen niet geheel of gedeeltelijk gereproduceerd worden zonder voorafgaande schriftelijke goedkeuring Het niet nakemen hiervan geeft recht op een schadevergoeding en zal gerechtelijk vervolgd worden.	FACTURATIE		WERFADRES		I P Gelijkvloers- VT	
	Krekeelstraat 48		Krekeelstraat 48		Schaal 1:100	
	9820 Gent		9820 Gent		Datum	
	BTW /		Kad. Nr		Opgemaakt door	
					FORMAAT	Layout ID
					04	