


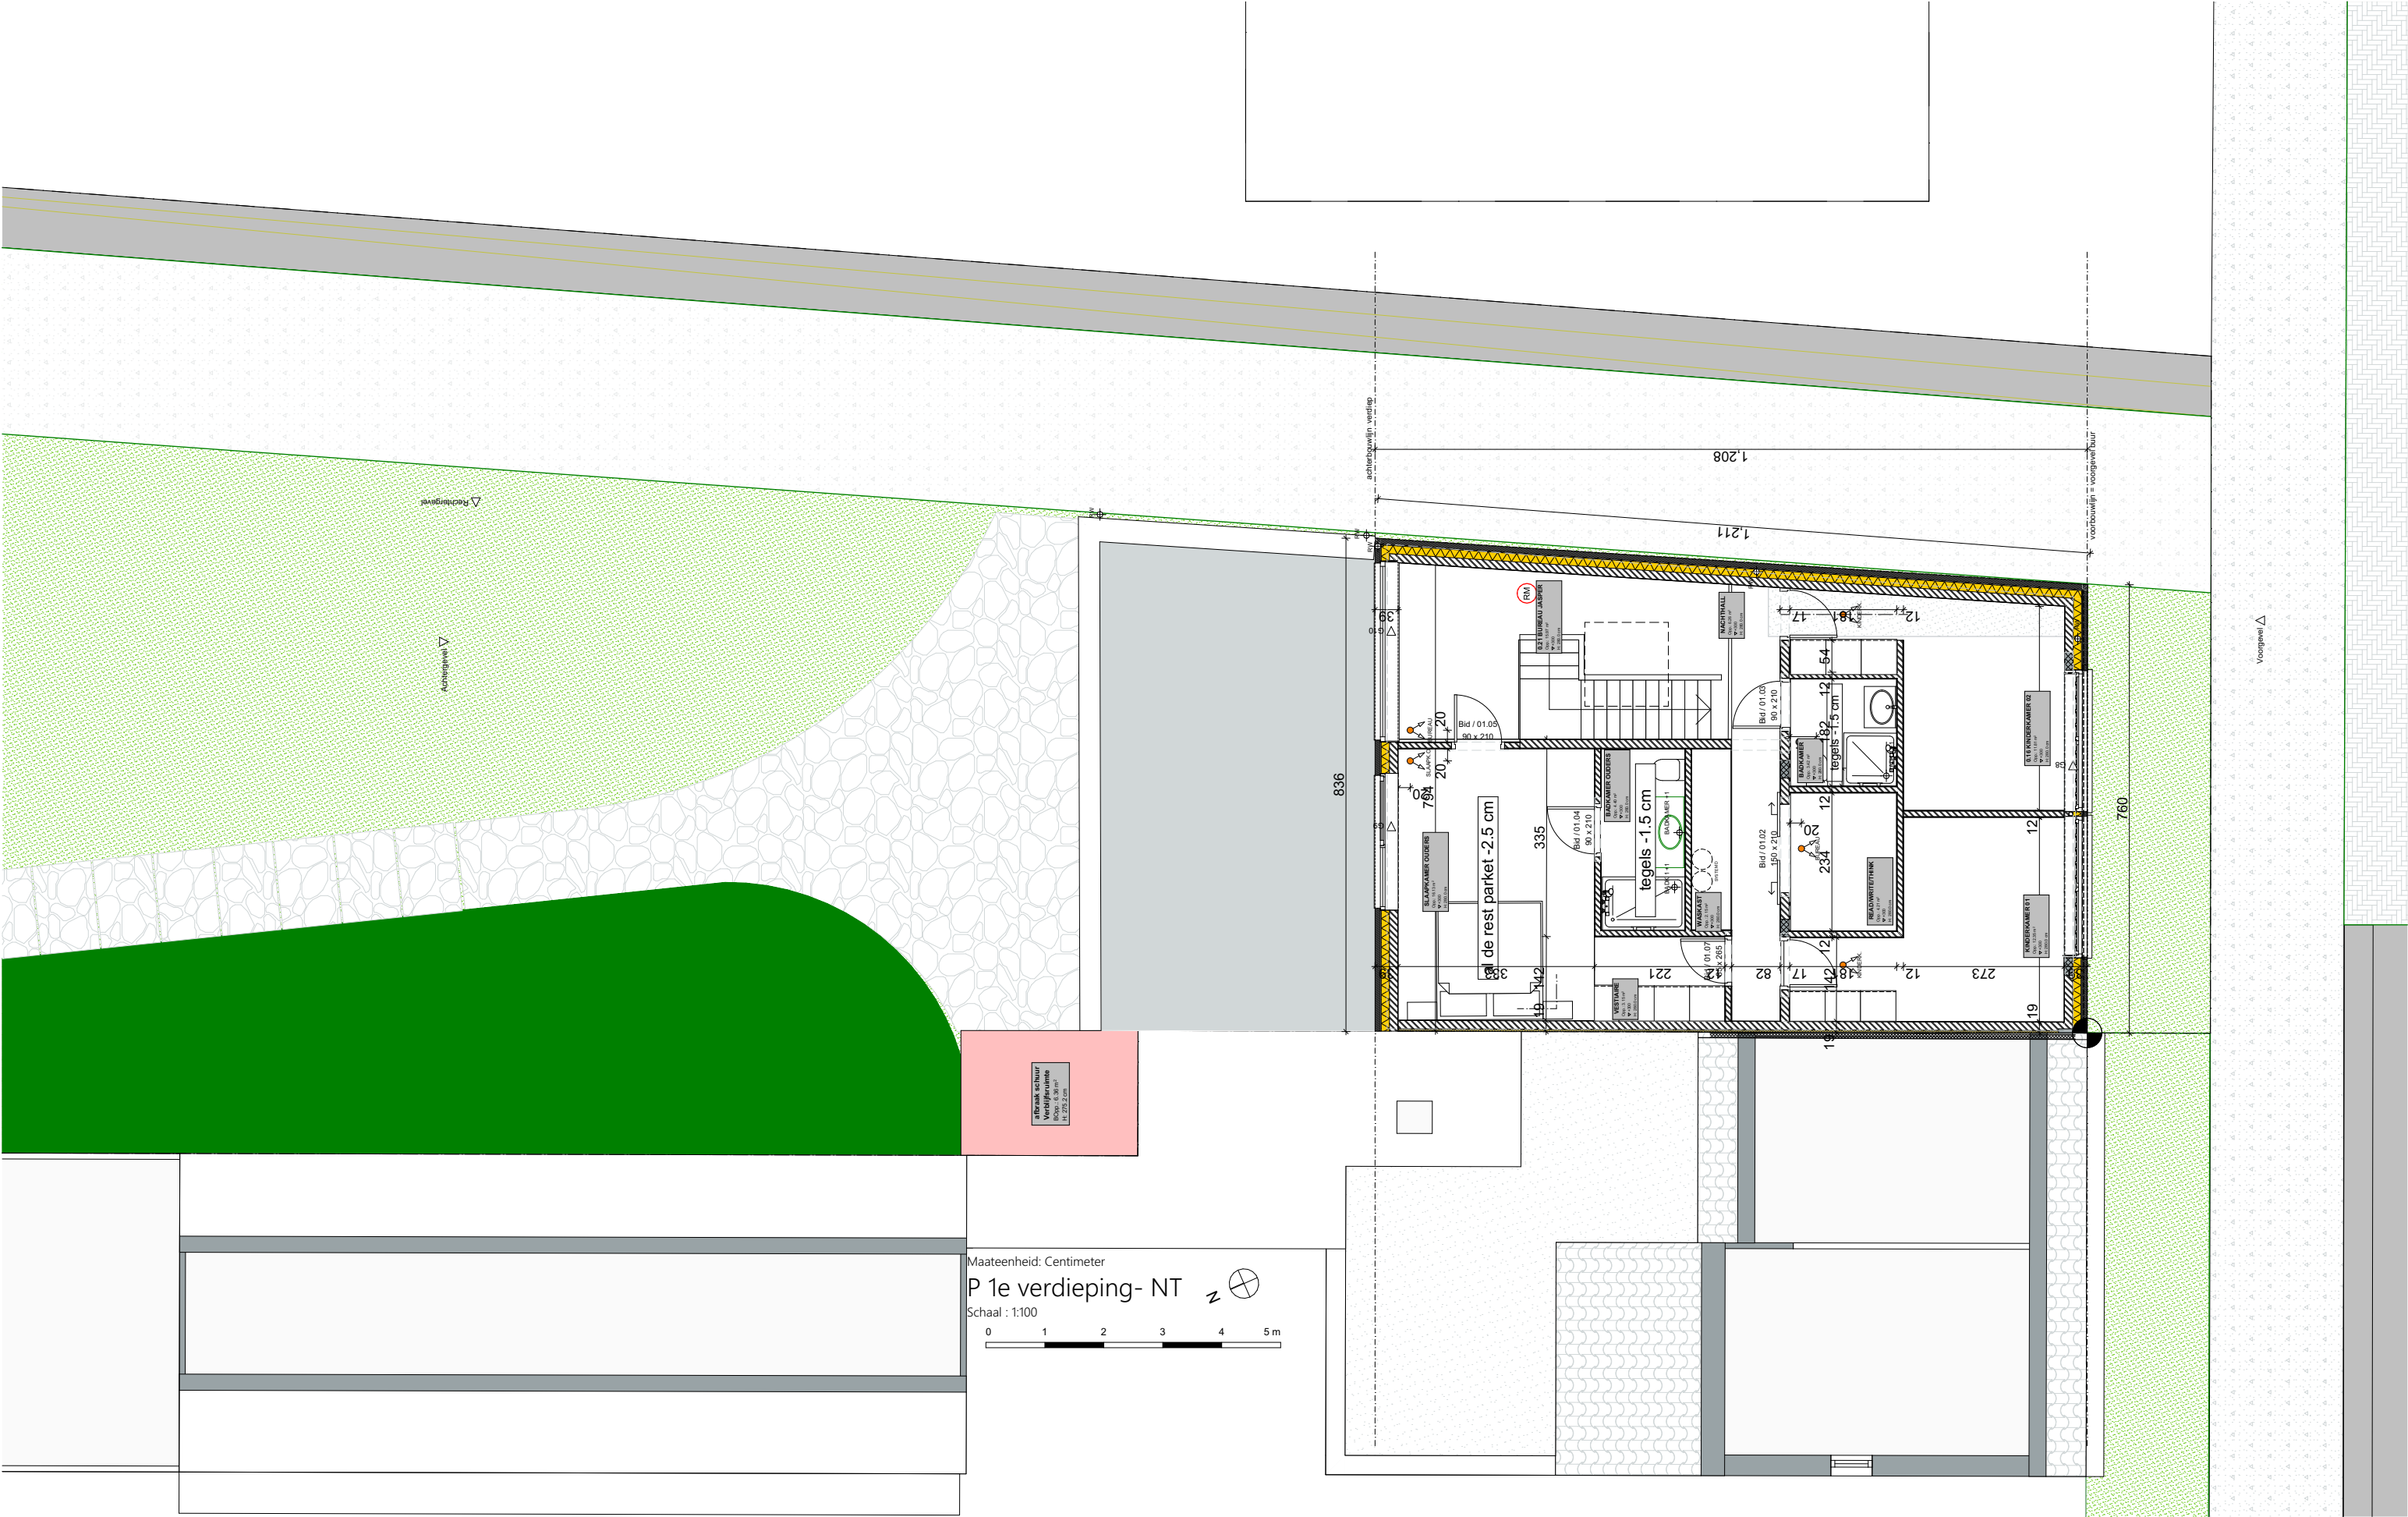

**ZIE BIJZONDERE
VOORWAARDE(N)**

Ben Schepens architect Hazelenlaan 2 - 9032 Gent - Info @ ben.schepens.be - +32(0)479-020412 - BTW BE 0719.208.577		220701 VERBOUWEN HALFOPEN BEBOUWING		RevID	WijzID	Change Name	Datum
		BOUWHEER					
		dhr-Mevr Vermeulen - Roque					
		@ jasper.vermeulen13@gmail.com / claudiasabel31@gmail.com					
		m. 0498420726					
DISCLAIMER		FACTURATIE		I P 1e verdieping- NT			
Deze plannen zijn bouwvoorwaarden en mogen niet als uitvoeringsplannen gebruikt worden		Krekelstraat 48		Schaal 1:100			
Alle plannen zijn eigendom van Ben Schepens, architect		9820 Gent		Datum			
Deze plannen zijn geheel of gedeeltelijk geproduceerd worden zonder voorafgaande schriftelijke goedkeuring		BTW /		Opge maakt door			
Het niet nakomen hiervan geeft recht op een schadevergoeding en zal gerechtelijk vervolgd worden.				FORMAAT		Layout ID	Revisie
						05	