


DWARSDOORSNEDE C-C keuken + badkamer

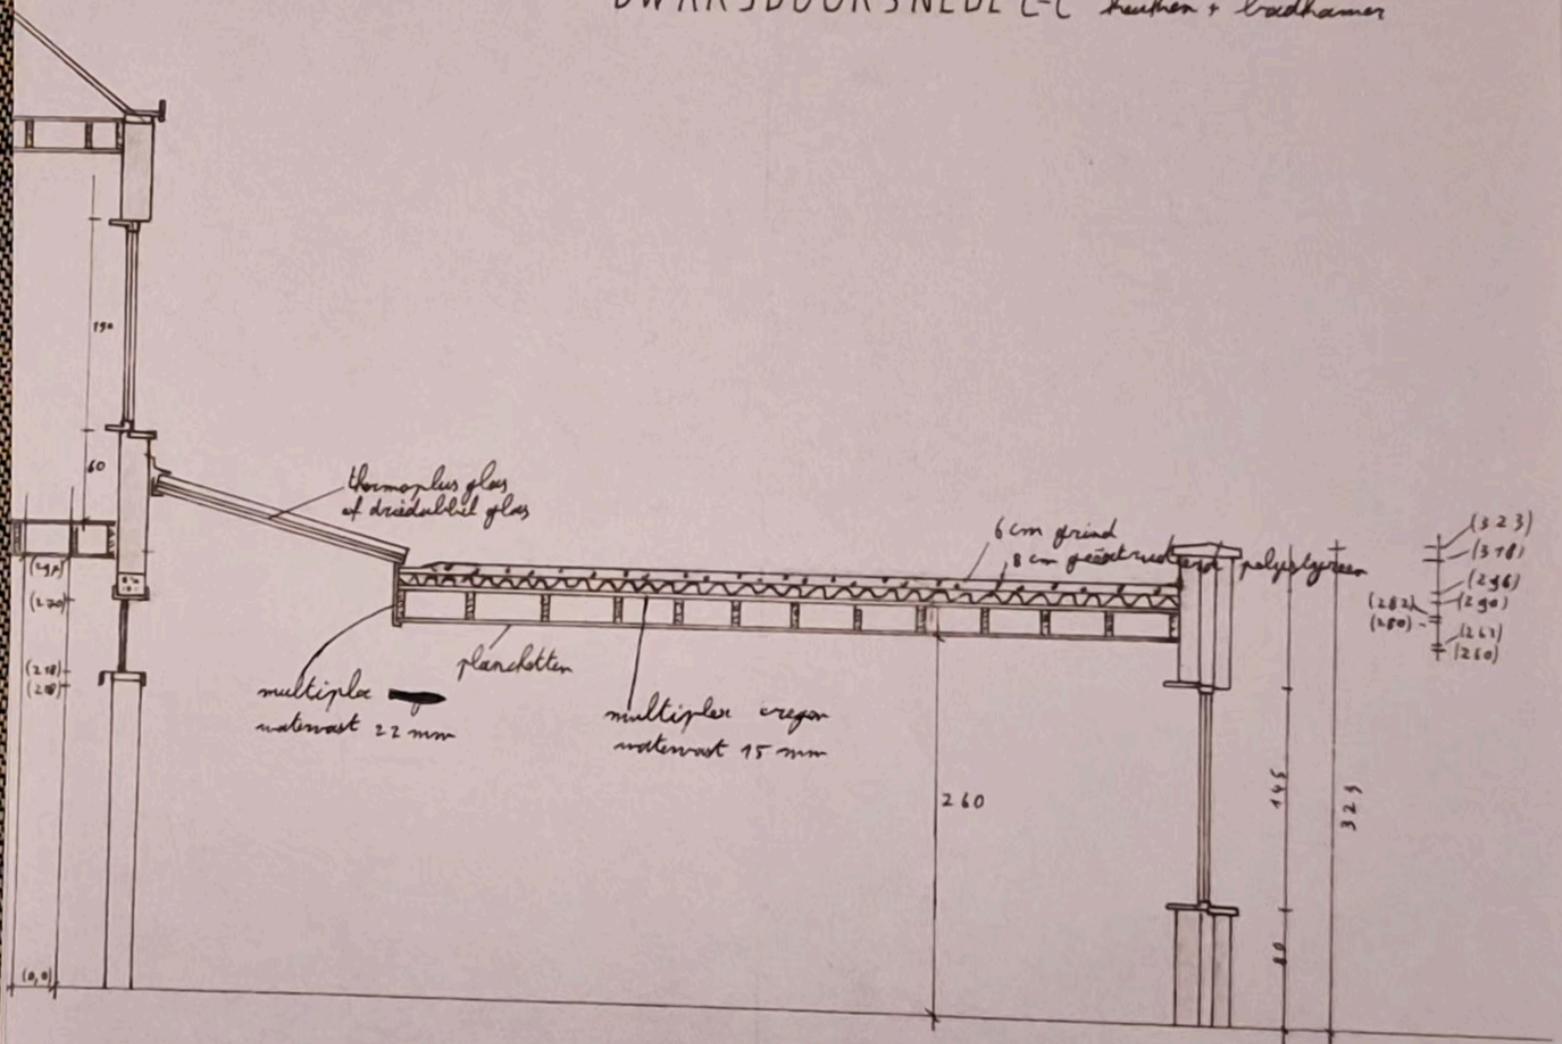

R SNEDE B-B