


**BESTAANDE  
TOESTAND**

schaal 1/50

A

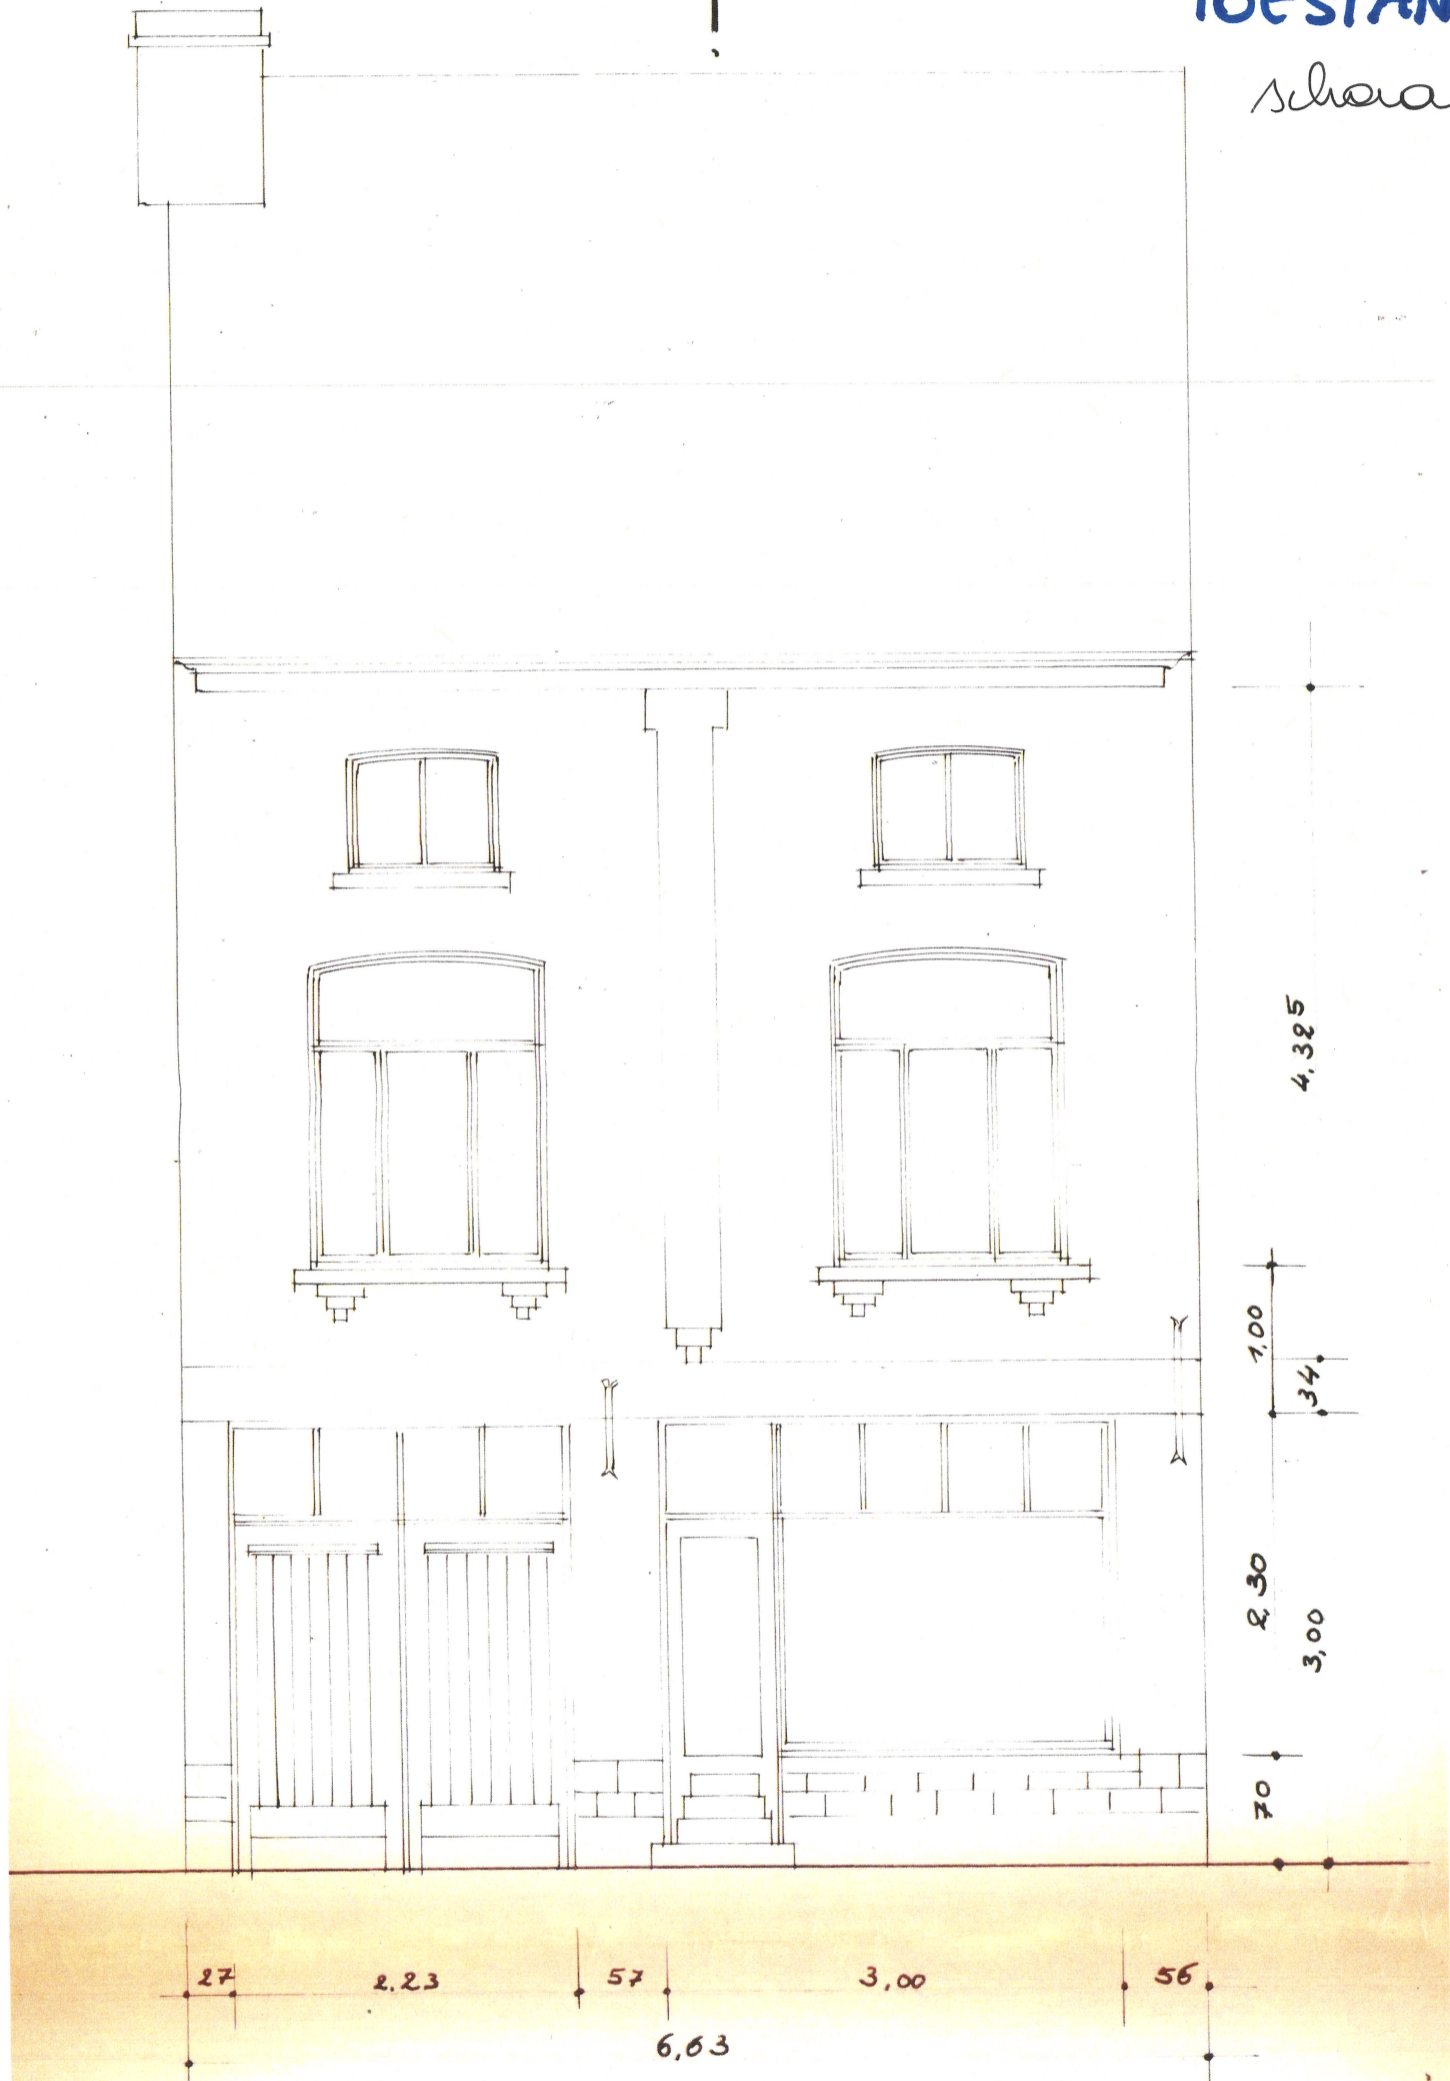

A  
**VOORGEVEL**