


**ZIE BIJZONDERE  
VOORWAARDE(N)**

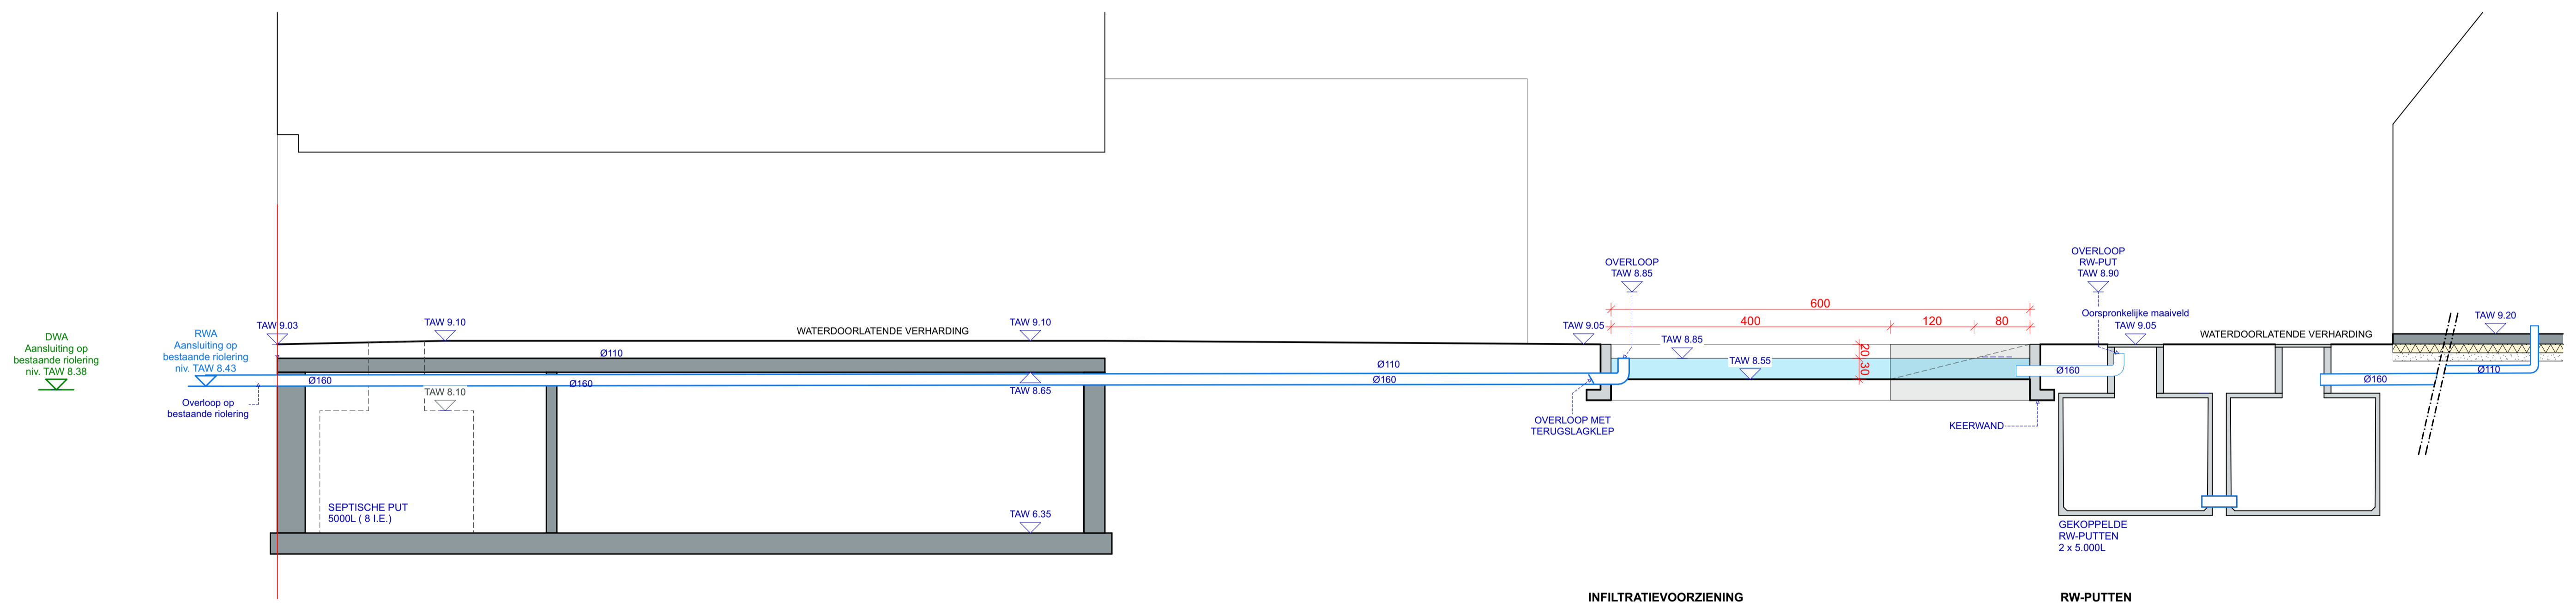

**CONSTRUCTIETEKENING INFILTRATIE EN REGENWATERPUT: principeschets  
nieuwe toestand**

**INFILTRATIEVOORZIENING**

- TE INFILTREREN:**  
 - Oppervlakte = 19,21m<sup>2</sup>  
 - Volume = 7,92m<sup>3</sup>
- VOORZIEN INFILTRATIE:**  
 - Oppervlakte = 28,00m<sup>2</sup>  
 - Volume = 7,95m<sup>3</sup>

**RW-PUTTEN**

- HERGEBRUIK REGENWATER:**
- Appartement: 2 toiletten, wasmachine, dubbeldienstkraan voor poestwater, dubbeldienstkraan terras
  - Kantoor: 2 toiletten, dubbeldienstkraan voor poestwater, dubbeldienstkraan terras
  - Polyvalent atelier: 2 toiletten, dubbeldienstkraan voor poestwater

**CONSTRUCTIESNEDE  
nieuwe toestand**

