

**ZIE BIJZONDERE
VOORWAARDE(N)**

BESTAANDE GEVEL TE BEHOUDEN 24,60m²

BESTAANDE GEVEL TE BEHOUDEN 72,15m²

BESTAANDE GEVEL TE BEHOUDEN 87,65m²


NIEUWE GEVEL 20,80m²

Buitenruimte
- Totale oppervlakte = 99,10m²
- Waterdoorlatende verharding = 39,45m²
- Infiltratievoorziening = 28,00m²
- Groenzone = 31,65m²

Overdekte buitenruimte
- Netto vloeroppervlakte Niv. 0 = 28,10m²

**Kantoorruimte
2 bouwlagen**
- Netto vloeroppervlakte Niv. 0 = 55,00m²
- Netto vloeroppervlakte TOTAAL = 116,45m²
Vrije hoogte = 2,65m


Eén woonentiteit (Duplex appartement + trappenhuis):
- Netto vloeroppervlakte Niv. 0 = 6,75m²
- Netto vloeroppervlakte TOTAAL = 101,80m²

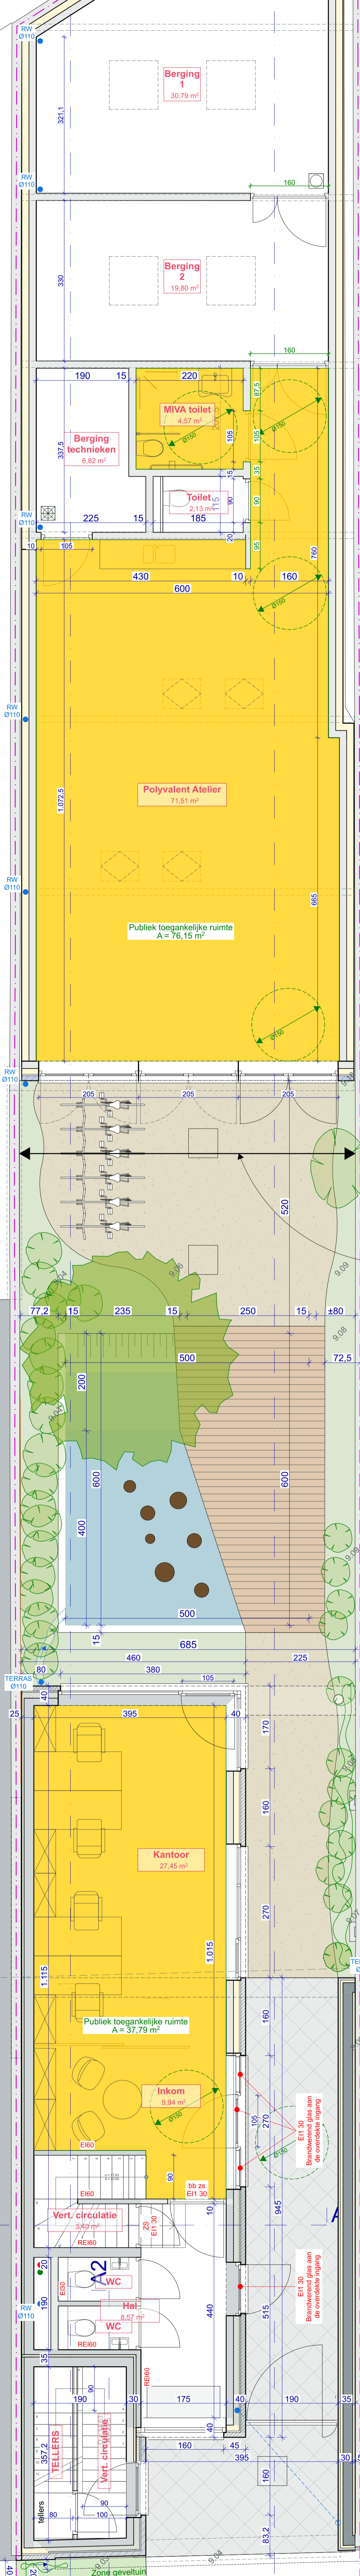

GELIJKVLOERS
nieuwe toestand - Toegankelijkheid



Schaal 1:50

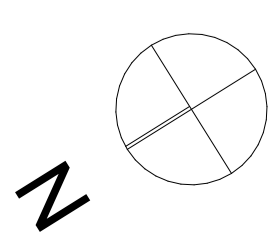

9.03