


ZIE BIJZONDERE  
VOORWAARDE(N)

Eén woontiteit (Duplex studio + trappenhal):  
- Netto vloeroppervlakte Niv. +3= 41,91m<sup>2</sup>  
- Netto vloeroppervlakte TOTAAL = 101,80m<sup>2</sup>

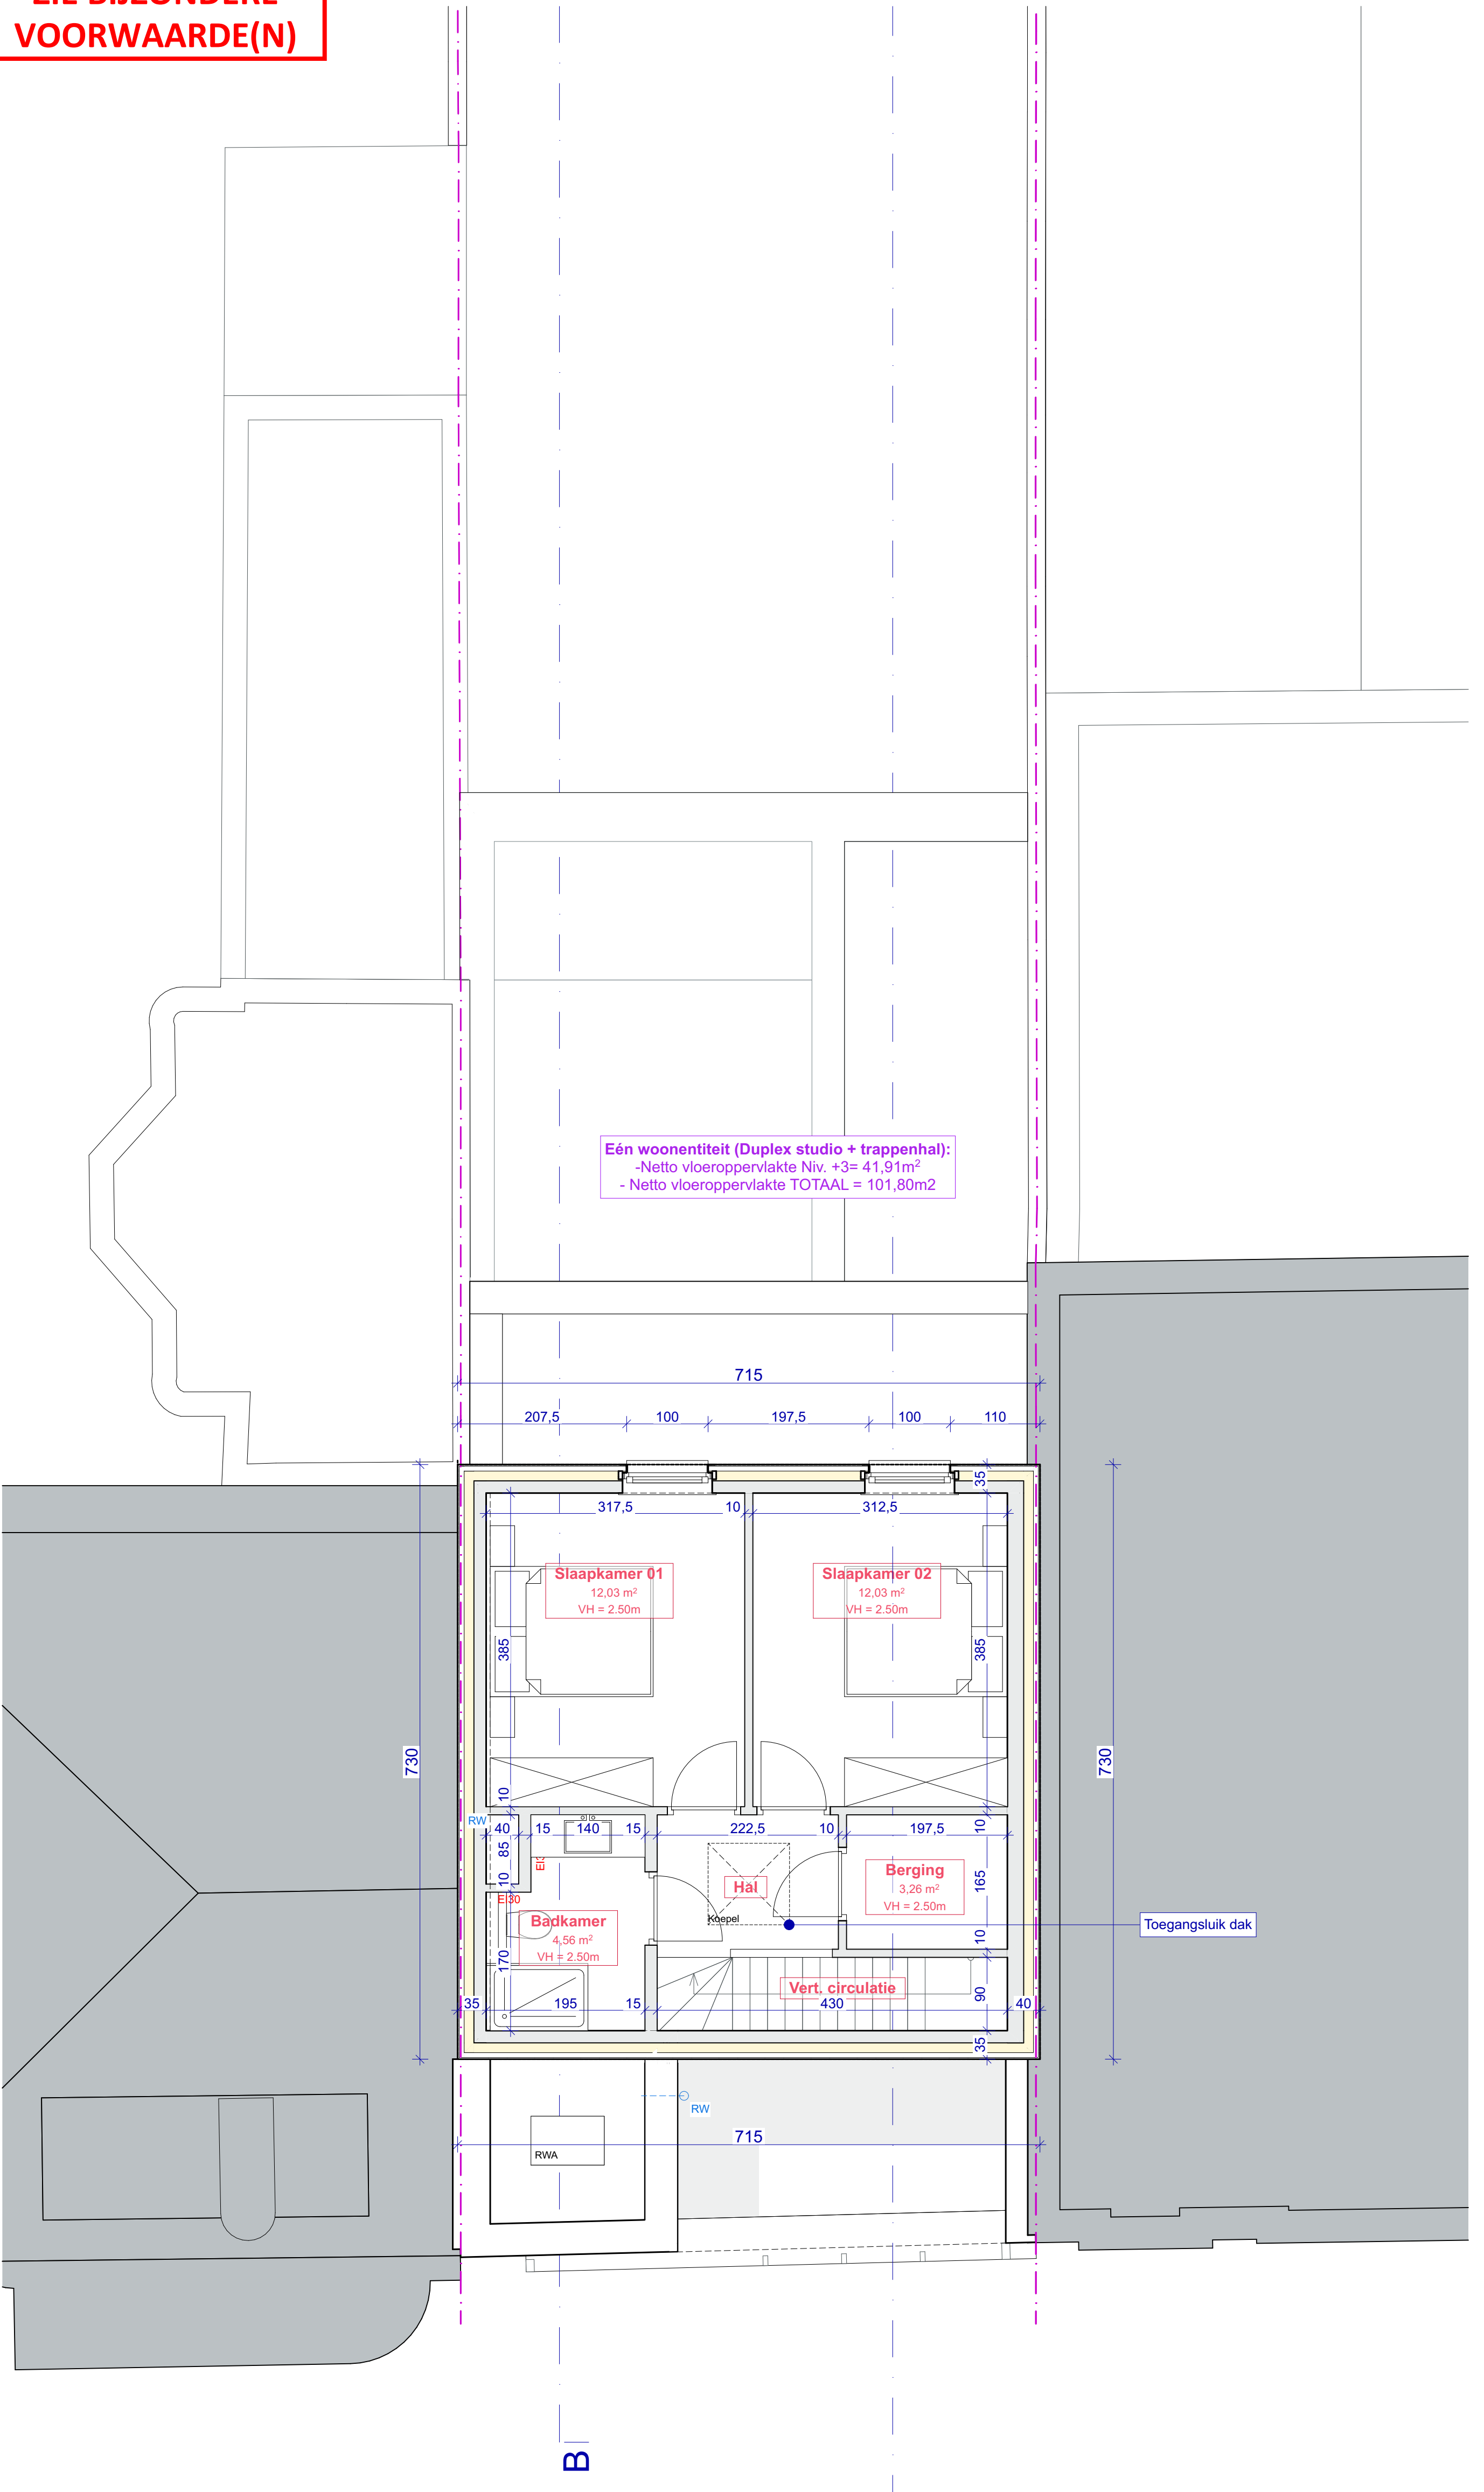

## VERDIEPING +3 nieuwe toestand

