


ZIE BIJZONDERE
VOORWAARDE(N)

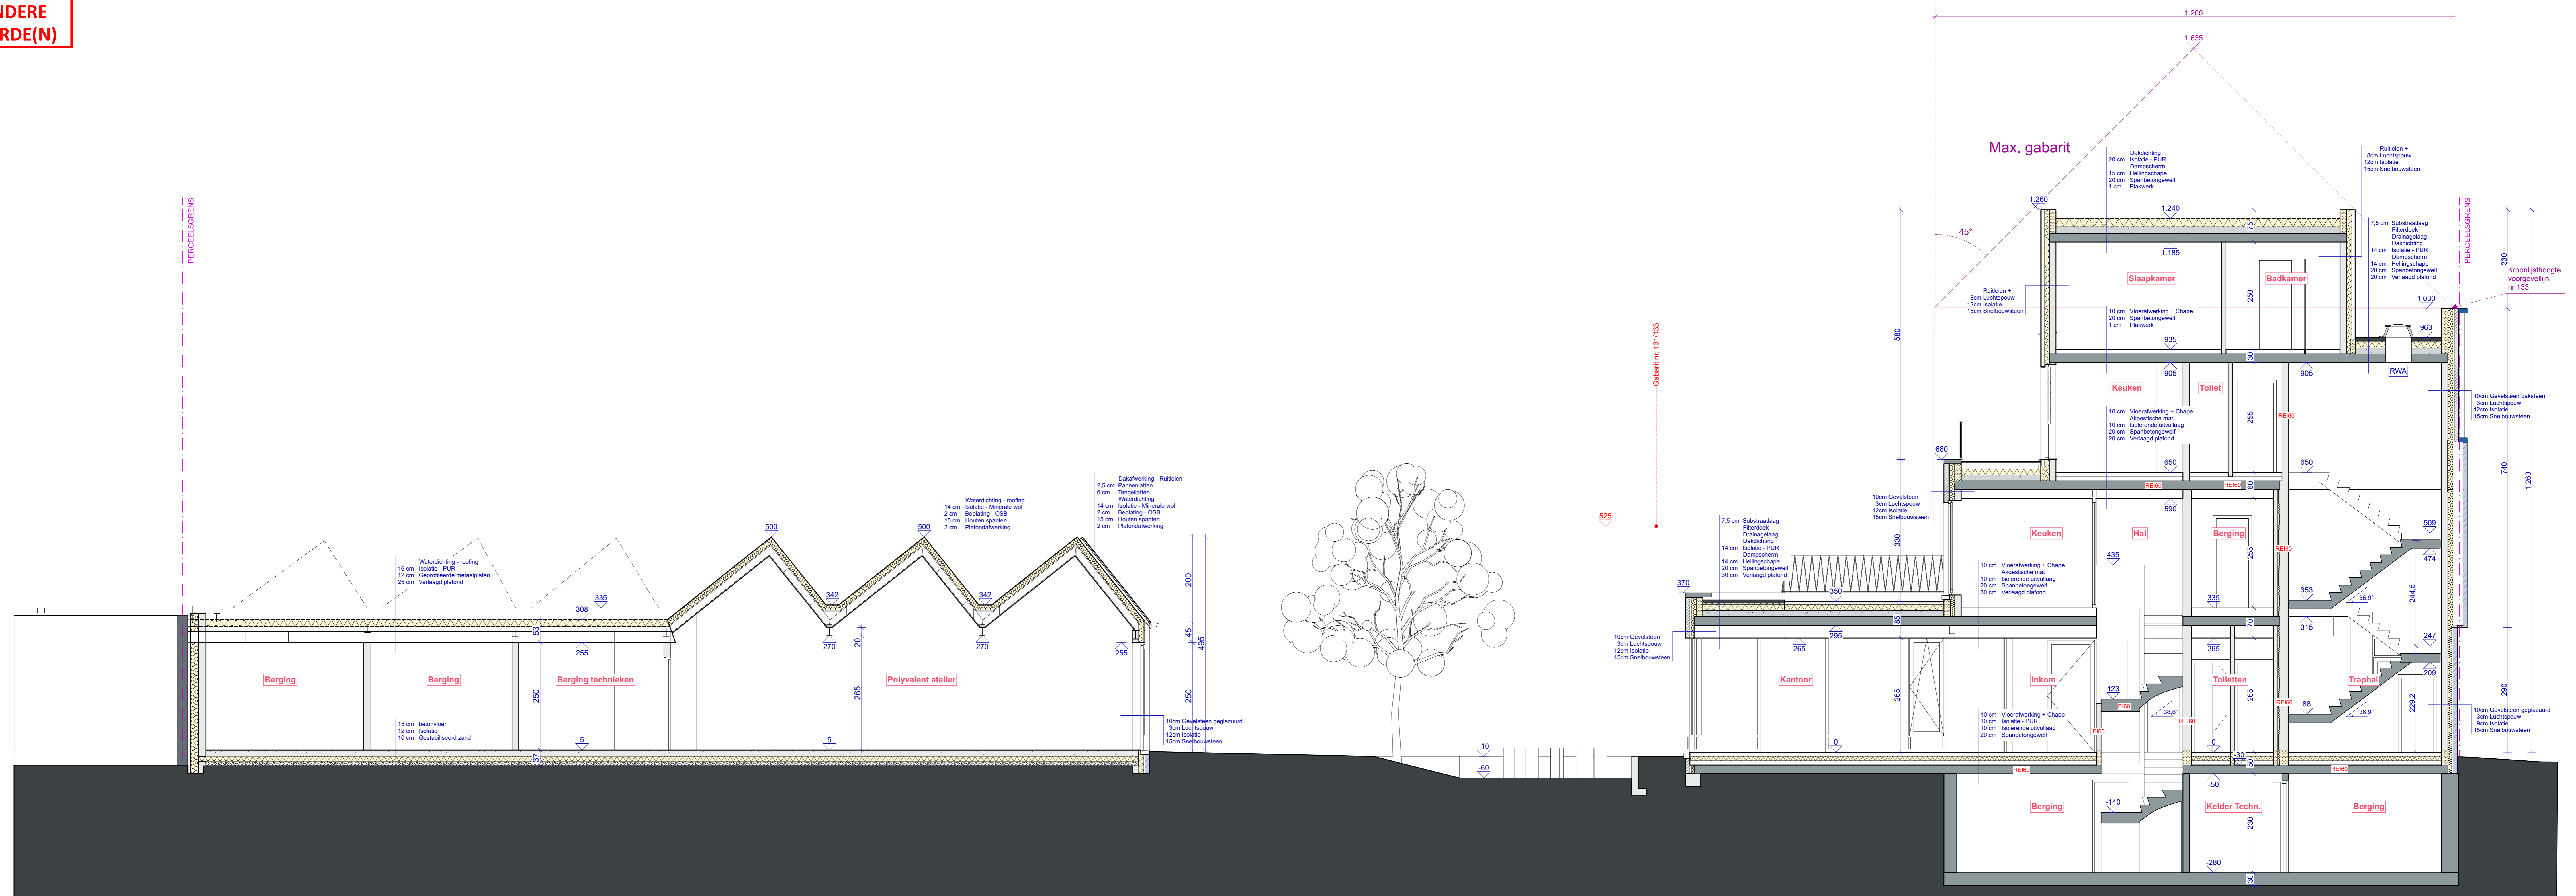

SNEDE BB'
nieuwe toestand

