


Legende Gevelmaterialen


- ① Baksteen, klei - rood/bruin
- ② Dakpannen, klei - oranje/rood
- ③ Buitenschrijnwerk, pvc - wit
- ④ Afscheiding, beton - grijs
- ⑤ Gevelafwerking, hout - bruin
- ⑥ Gevelafwerking, cementering - grijs
- ⑦ Gevelafwerking, kunstleien - grijs

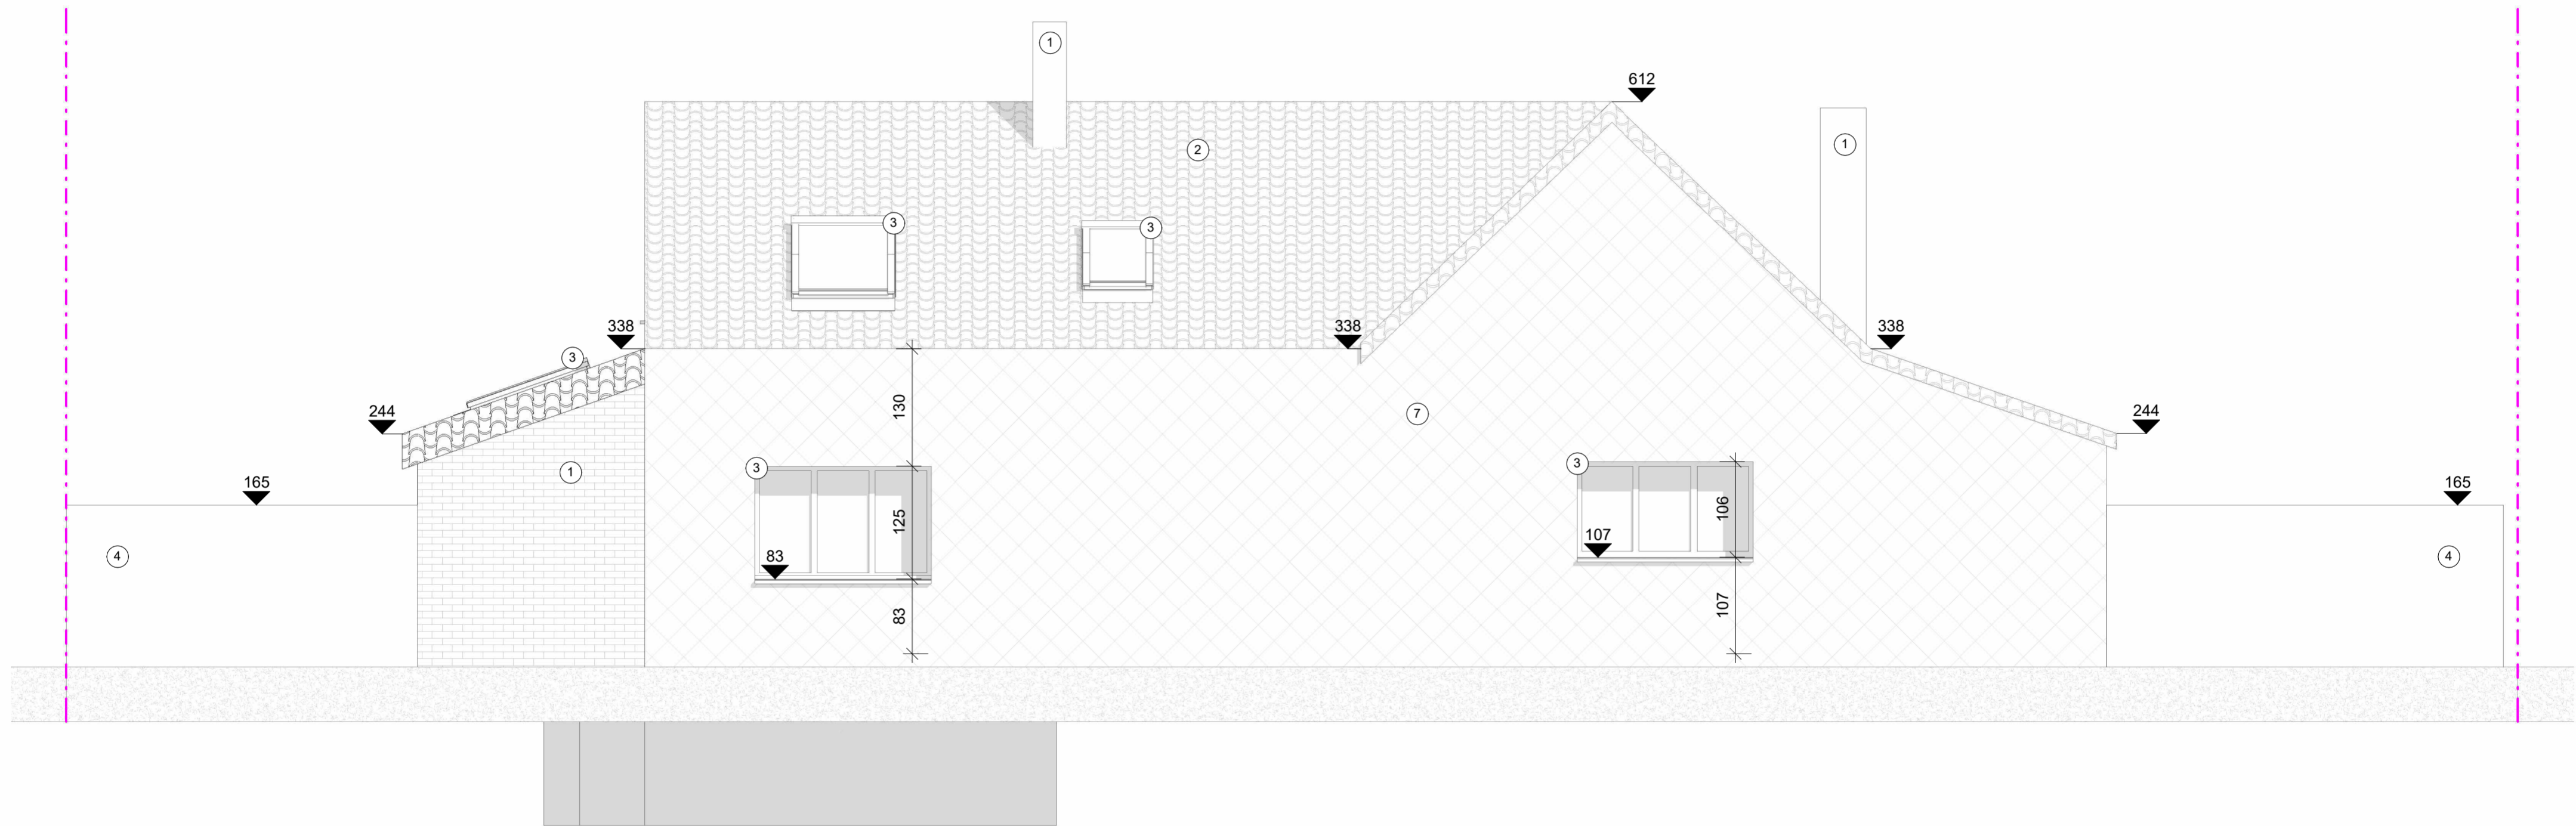

50
Rijsbrugge 8

2717
Kleine Duddegemstraat 2

50
nr. 4

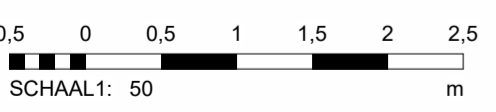

BA_2.01_X_G_N_2.01_Gevelaanzicht Achter

1 : 50



Sfinx bouw & coördinatie
 Brusselsesteenweg 173
 9050 Gent (Ledeberg)
 tel 09/232 02 50
 info@sfinx.be

Opdrachtgever: Taylor Raphael

Projectfase:
 Architect: **Piet Vanwormhoudt**

Adres bouwwerf: Kleine Duddegemstraat 2
 B-9051 Afsnee

Opmerking:

* Afmetingen en gegevens op dit plan zijn benaderend. Voorschriften van stabiliteitsingenieur, WTCB, fabrikant en de meetstaat van Sfinx hebben voorrang op deze plannen. Bij onvolkomenheden of onduidelijkheden dient de architect en Sfinx geraadpleegd te worden vóór start van de uitvoering. **