



GANZENDRIES 9 en 19 - 9000 GENT

GENT 9 AFD SECTIE I n° 610F2 (hnr 9) -> re renoveren woning


PERCEEL OPP. 77,7 m²
 BEBOUWDE OPP. 55,9 m²
 BEWOONBARE OPP. 98,2 m²
 VOLUME 372 m³

GENT 9 AFD SECTIE I n° 610A5 (hnr19) -> te slopen stalling

PERCEEL OPP. 1598,3 m²

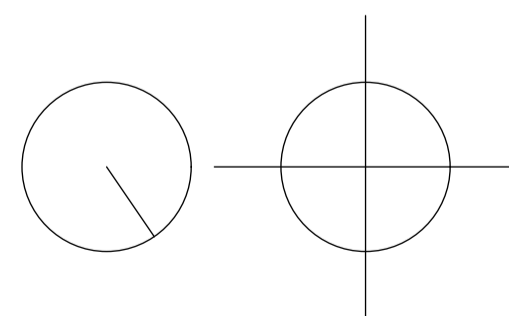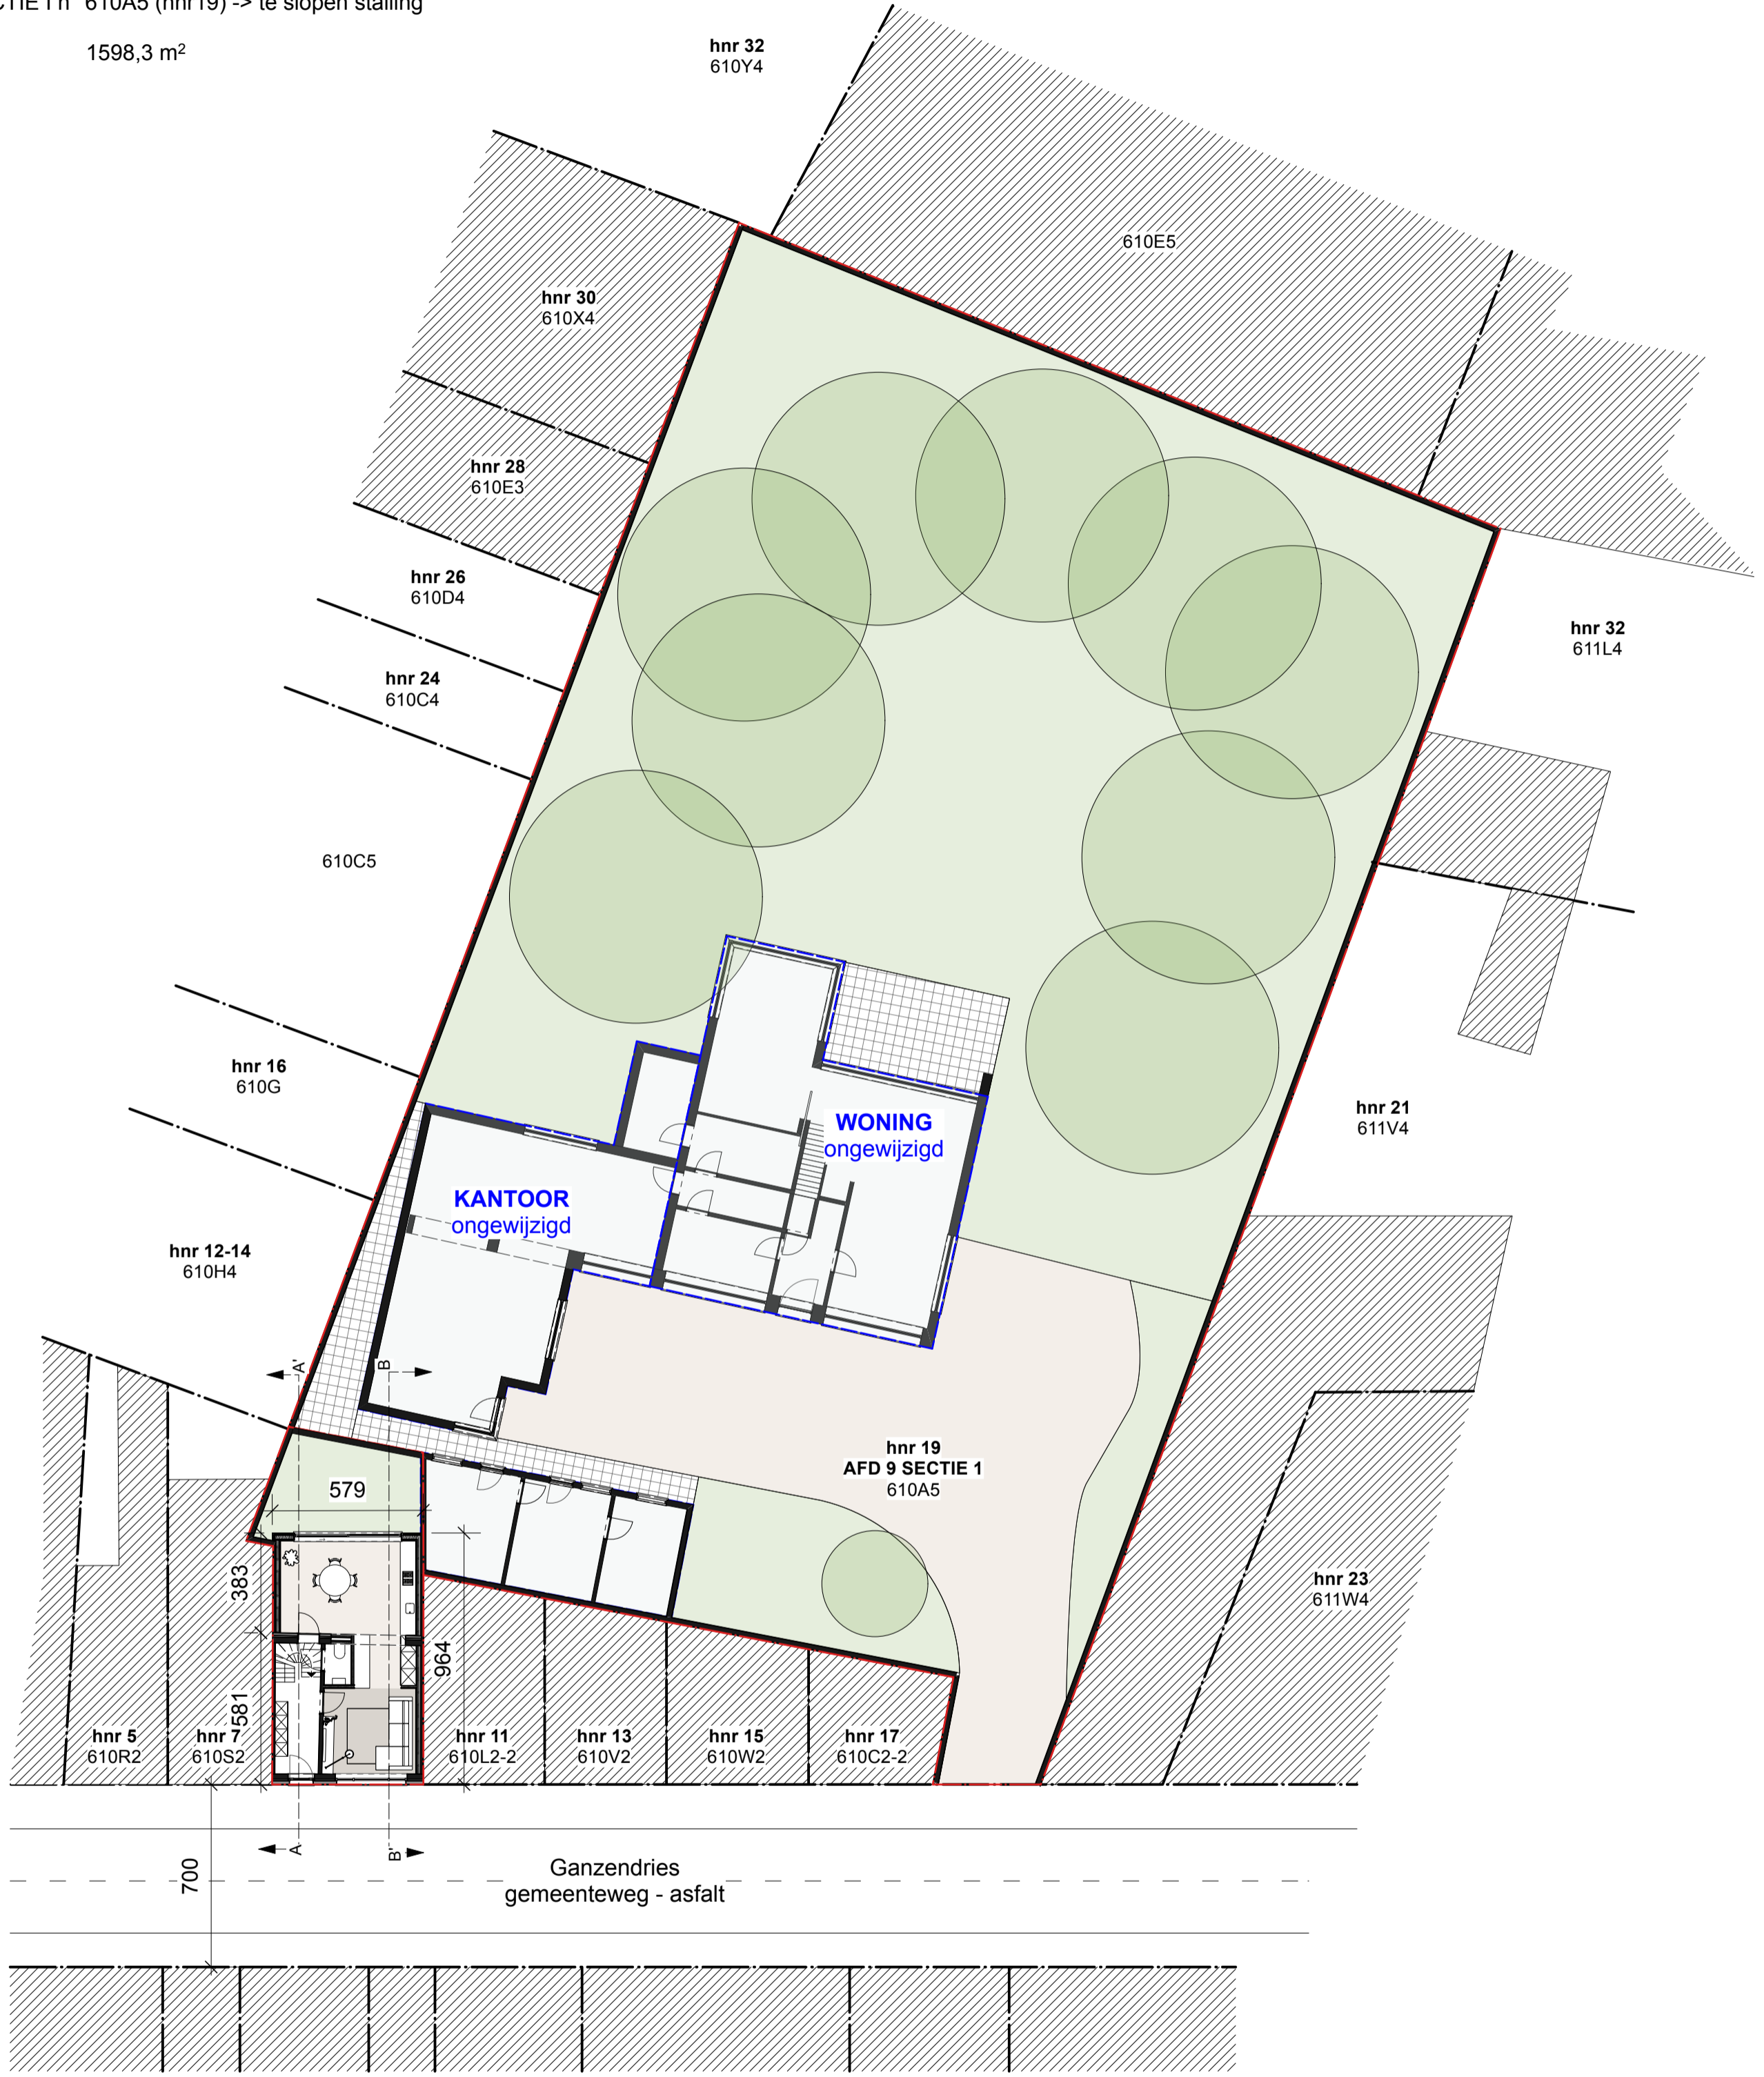

INPLANTINGSPLAN
 nieuwe toestand - schaal 1:200

Opdrachtgever Benjamin Ruppel	BA_WONING_I_N Woningrenovatie	Datum	15 Jan 2026	Project	WONING	 maak architecten www.maarkarchitecten.be nieuwe wandeling 80 9000 Gent
Projectadres Ganzendries 9 9000 Gent AFD 9 SECTIE I n° 610F2 (hnr 9) en n° 610A5 (hnr19)					Fase	
				Bladnr.	BA_WONING_I_N 26/38	