


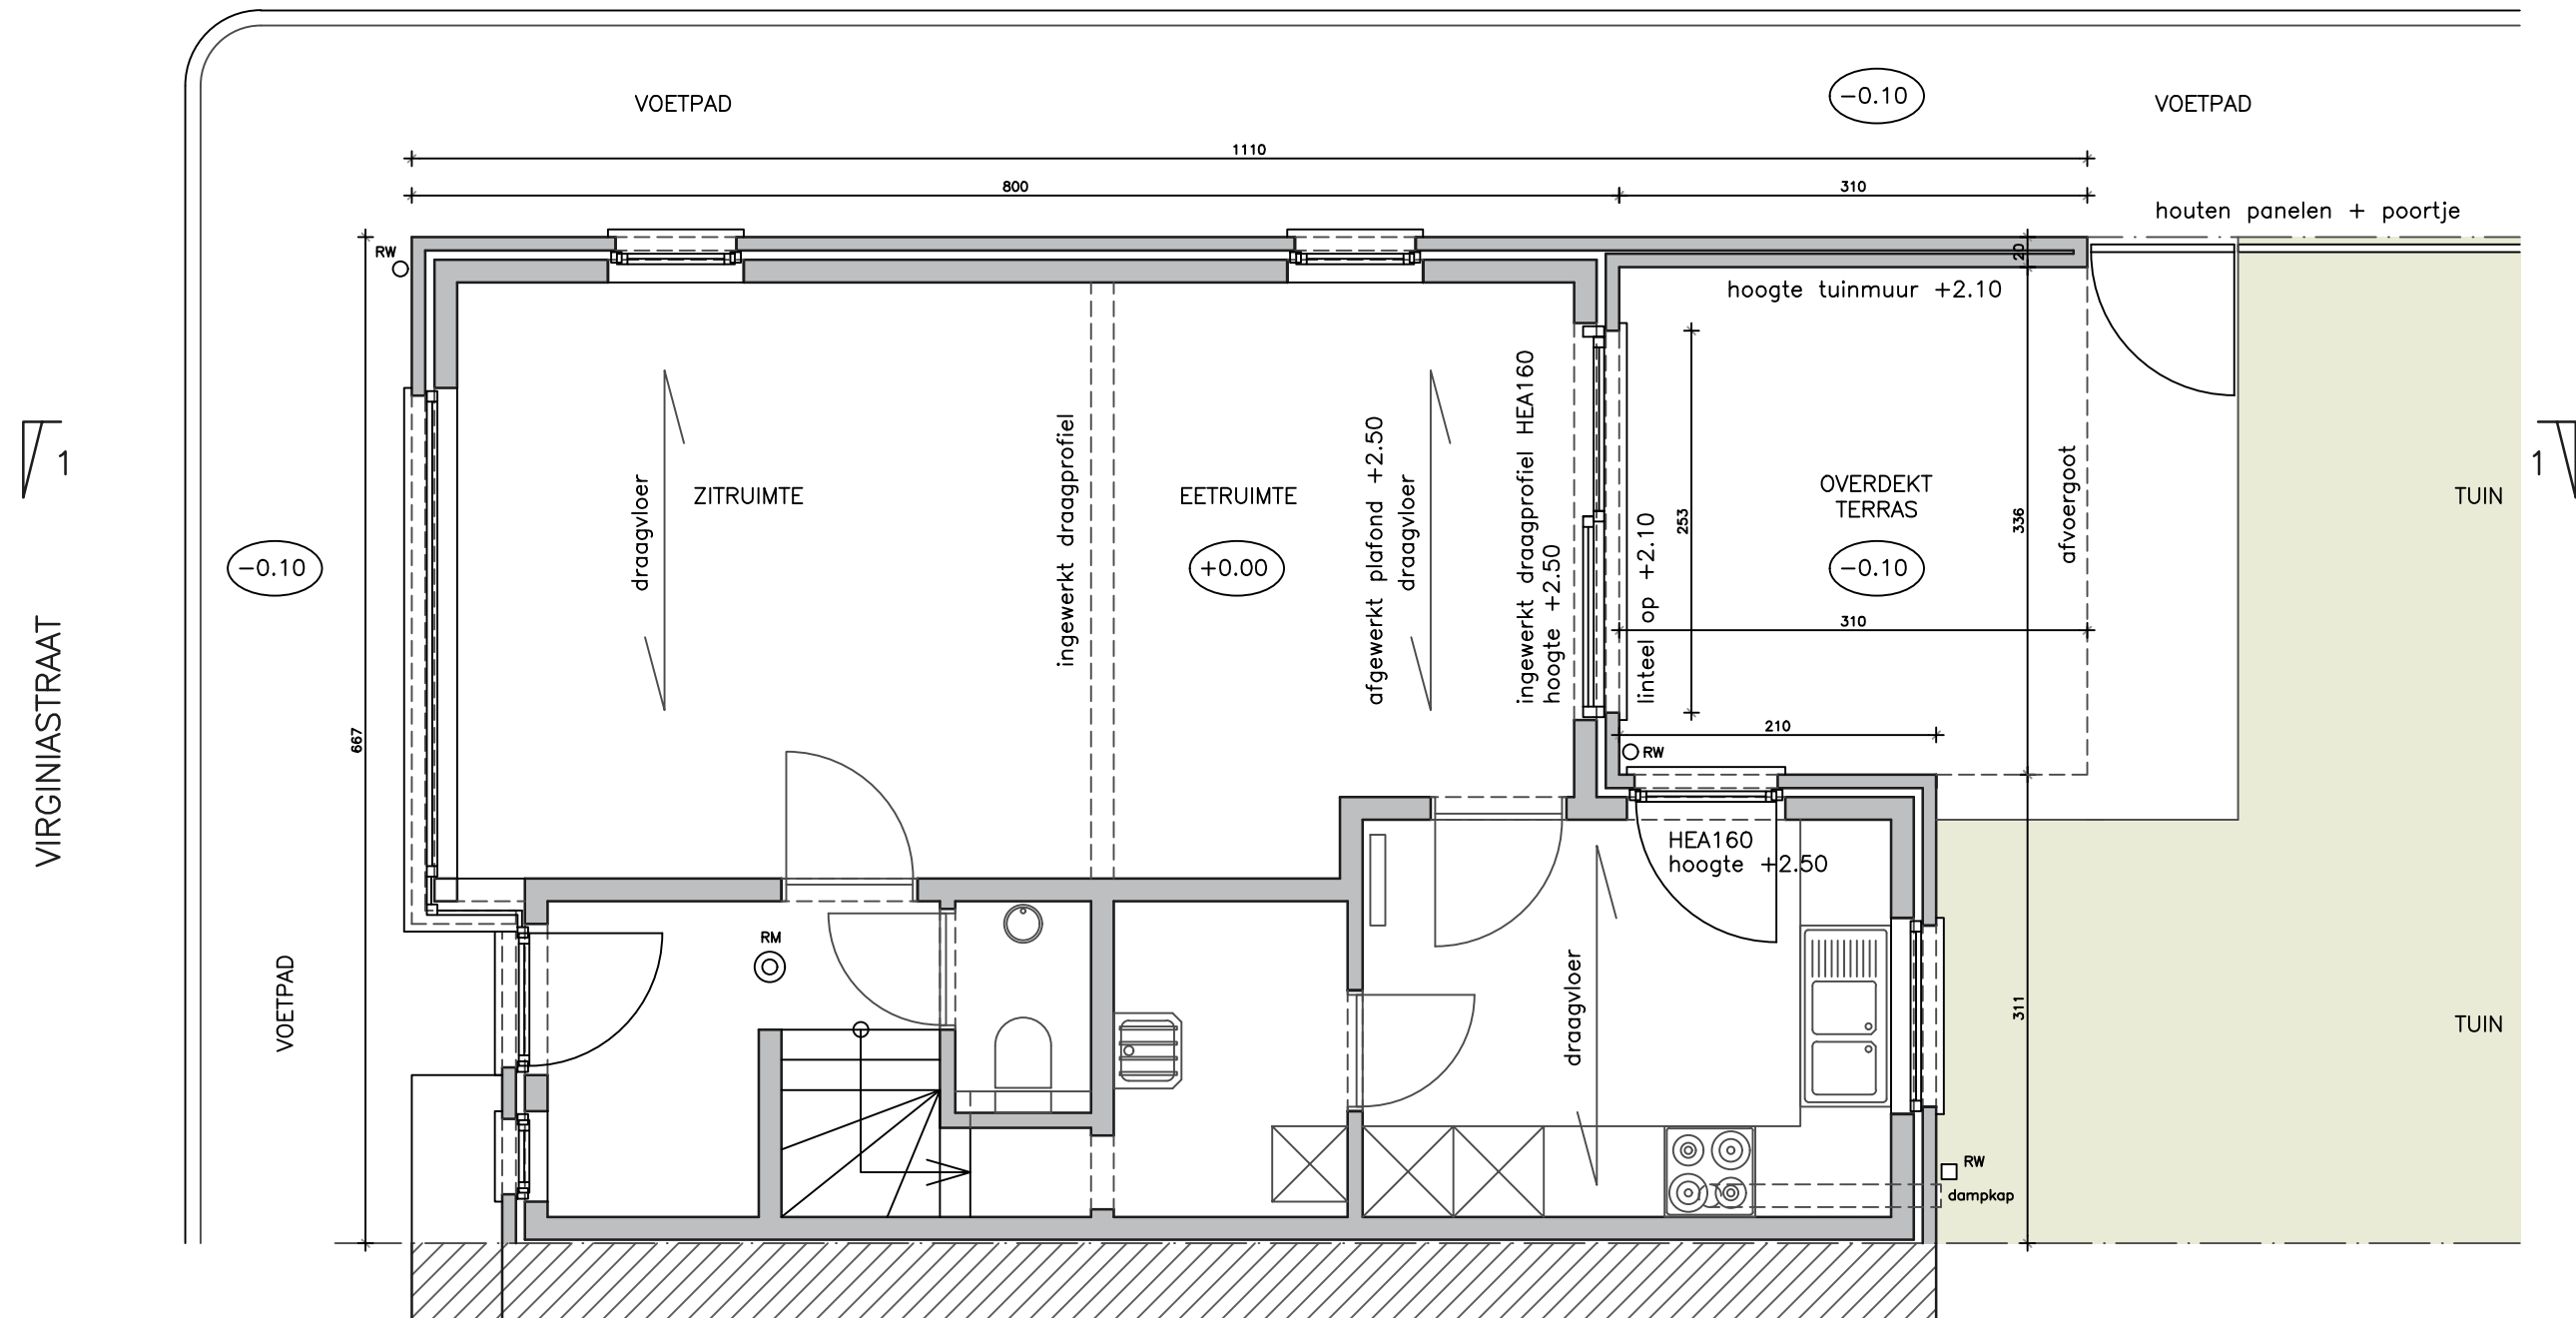

TEXTIELSTRAAT



dossier JANSSENS	OMGEVINGSAANVRAAG	datum 01/02/26
plannummer P_B_01	plan BESTAANDE TOESTAND GELIJKVLOERS	schaal 1/50