


**ZIE BIJZONDERE
VOORWAARDE(N)**

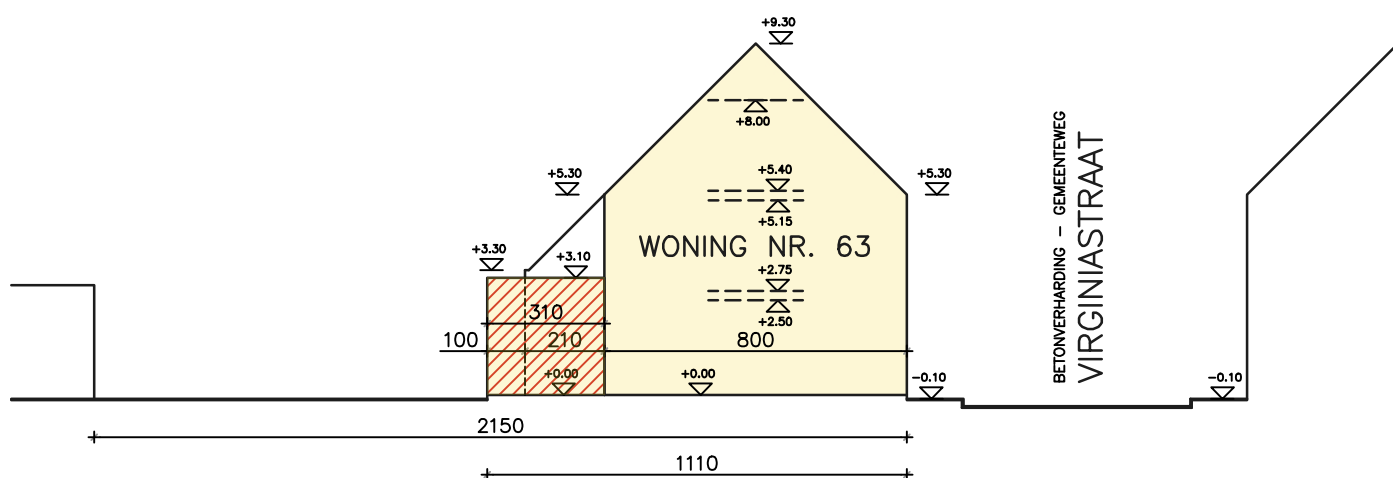

 UITBREIDING WONING
11 M2

dossier JANSSENS	OMGEVINGSAANVRAAG	datum 01/02/26
plannummer T_N_01	plan NIEUWE TOESTAND TERREINPROFIEL	schaal 1/200