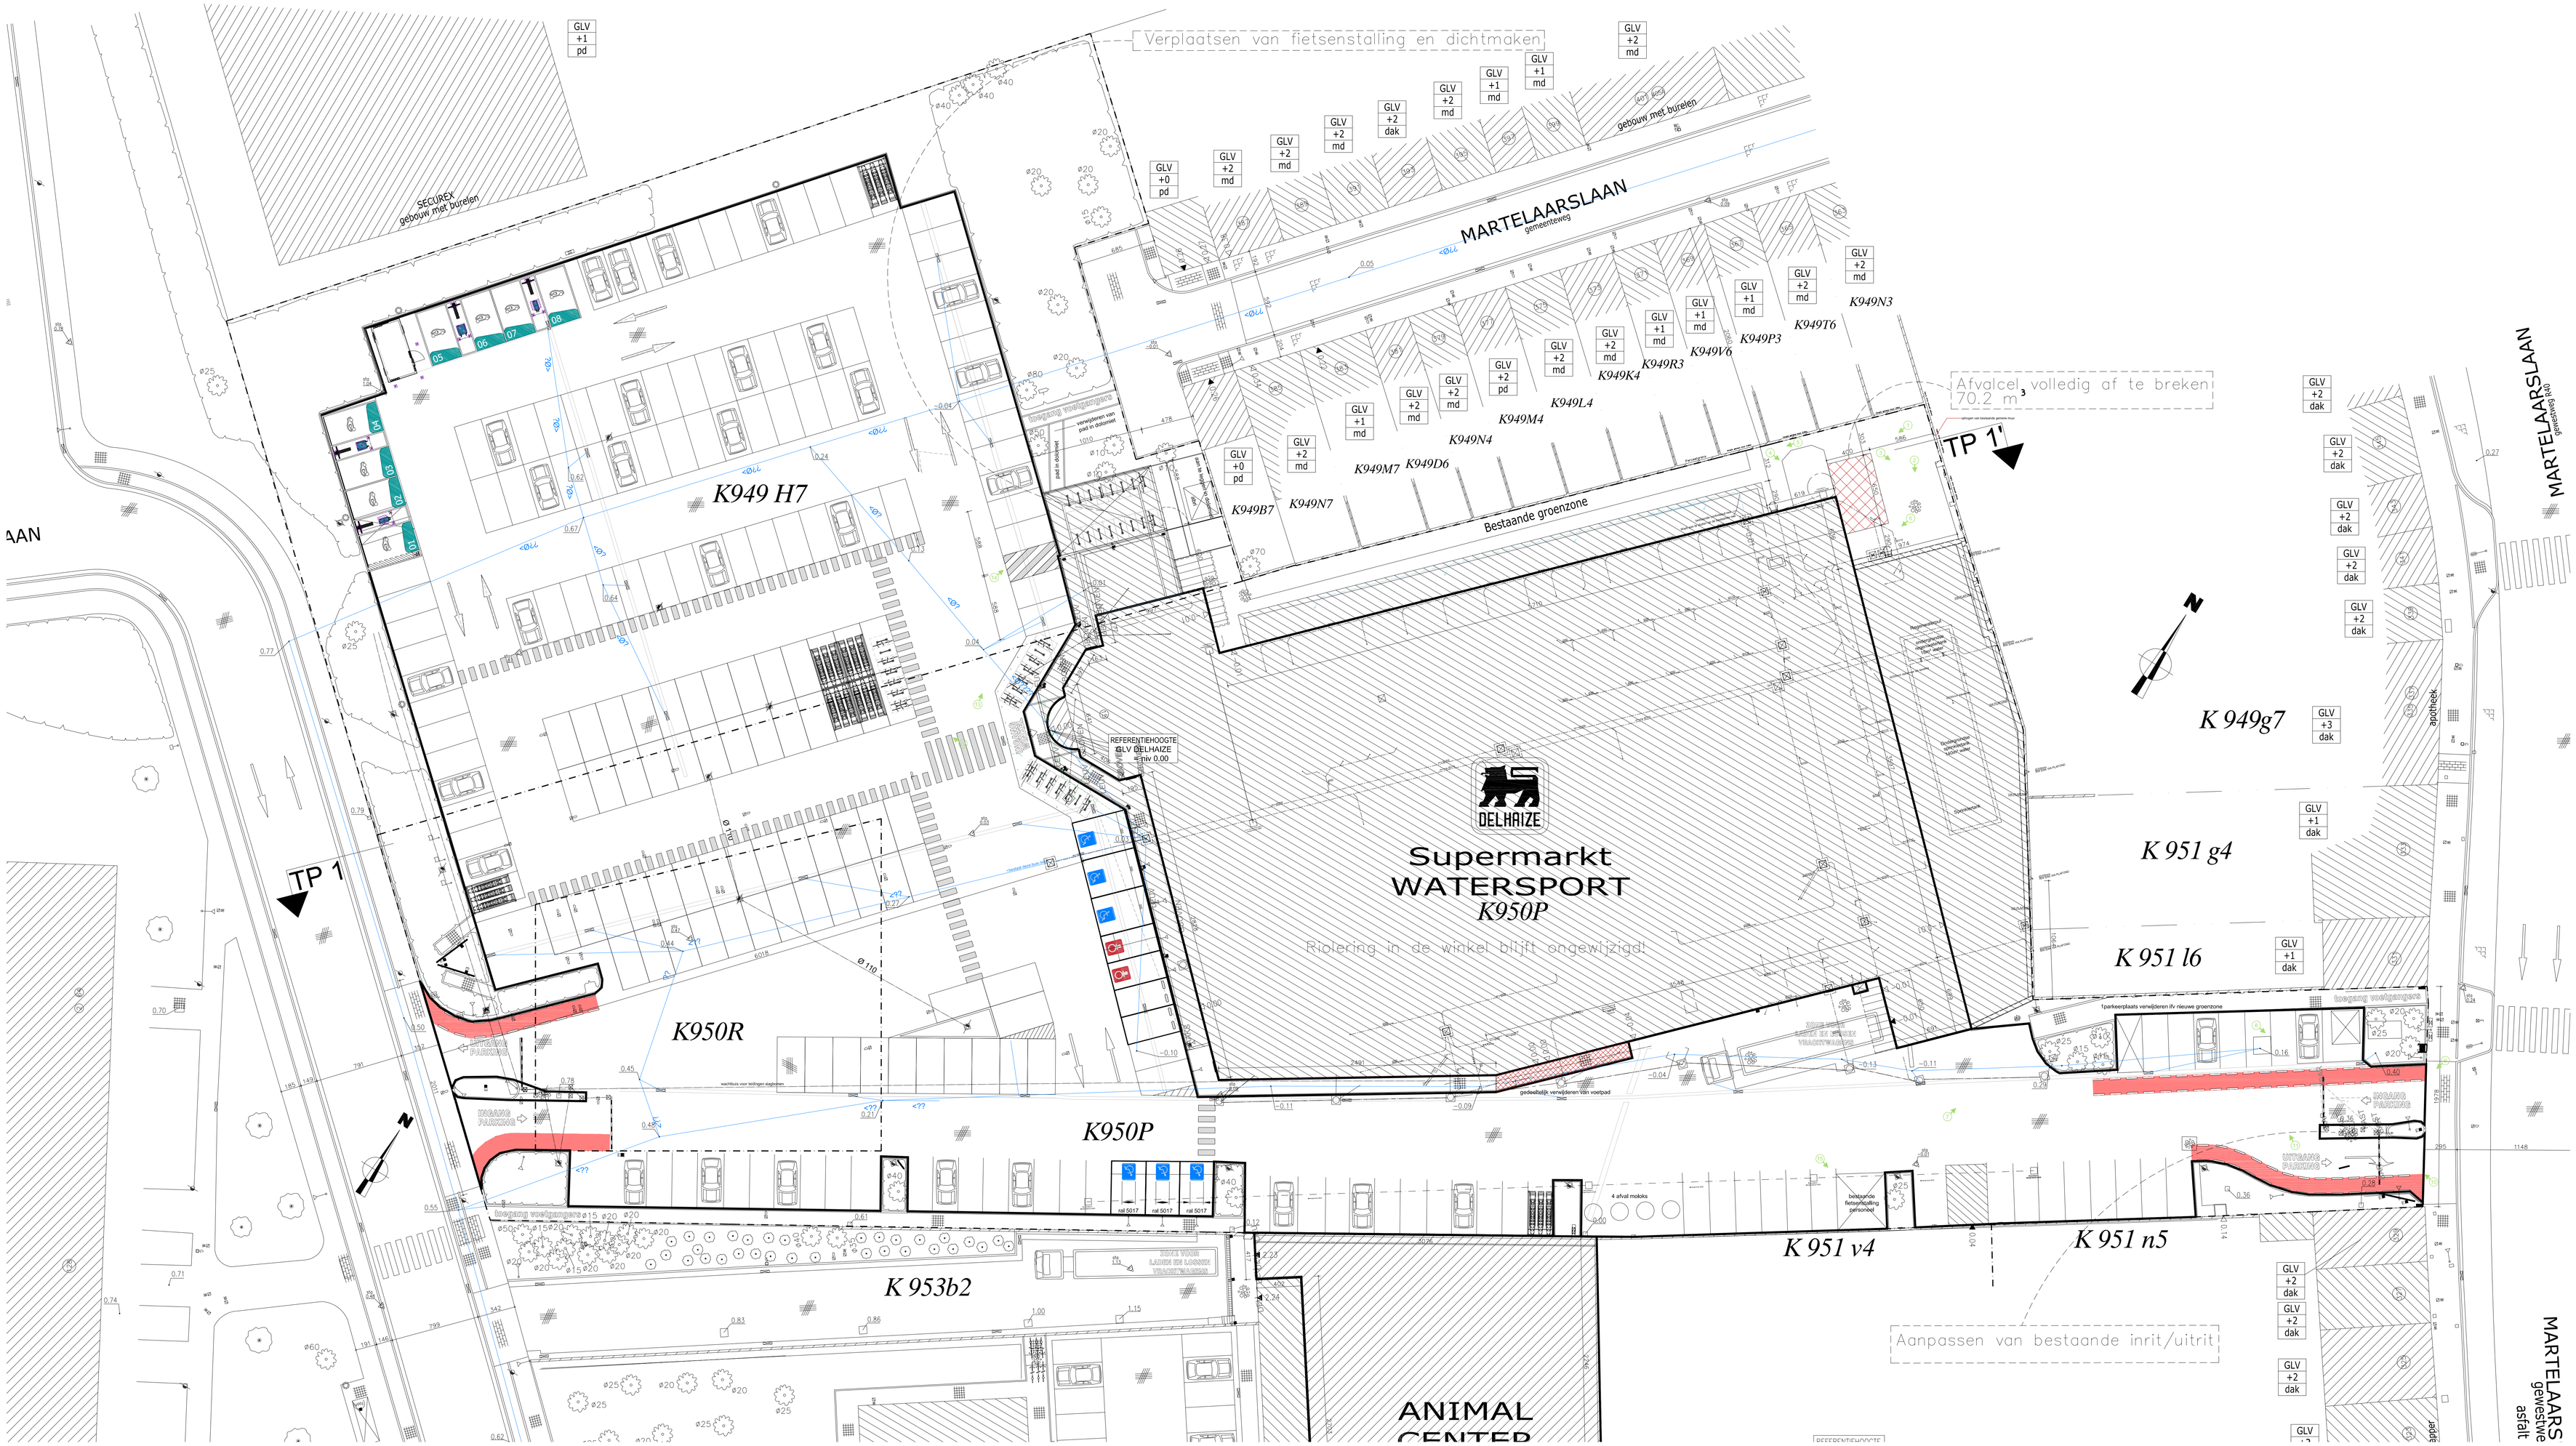

STUDIE	Uitbreiding magazijn	ARCHI-O-TEC Schouwingstraat 43 bus 1 B-9032 Wondelgem tel.09/227 80 39 fax.09/227 93 60 E-mail:info@koenderycke.be http://www.koenderycke.be/
OPDRACHTGEVER	DELHAIZE WATERSPORT BV Jubileumlaan 15 9000 Gent	
BOUWPLAATS	Provincie O-Vlaanderen 9000 Gent Jubileumlaan 15 9000	
KADASTRAAL	Afd 16, Sectie K, nr. 950P	
PLANINHOUD	INPLANTINGSPLAN + RIOLERING BESTAANDE TOESTAND	OMGEVINGSAANVRAAG

voor akkoord,		voor gelijkvormige uitvoering,	dossiernaam
de opdrachtgever	de architect	de aannemer	dossiernr. 240418

bestand	datum	get.	formaat(mm)	schaal	fase	pagina	rev.
DELHAIZE Gent Watersportbaan	20/01/2026	SDB	B1189x840	1/200	OMG	*/*	