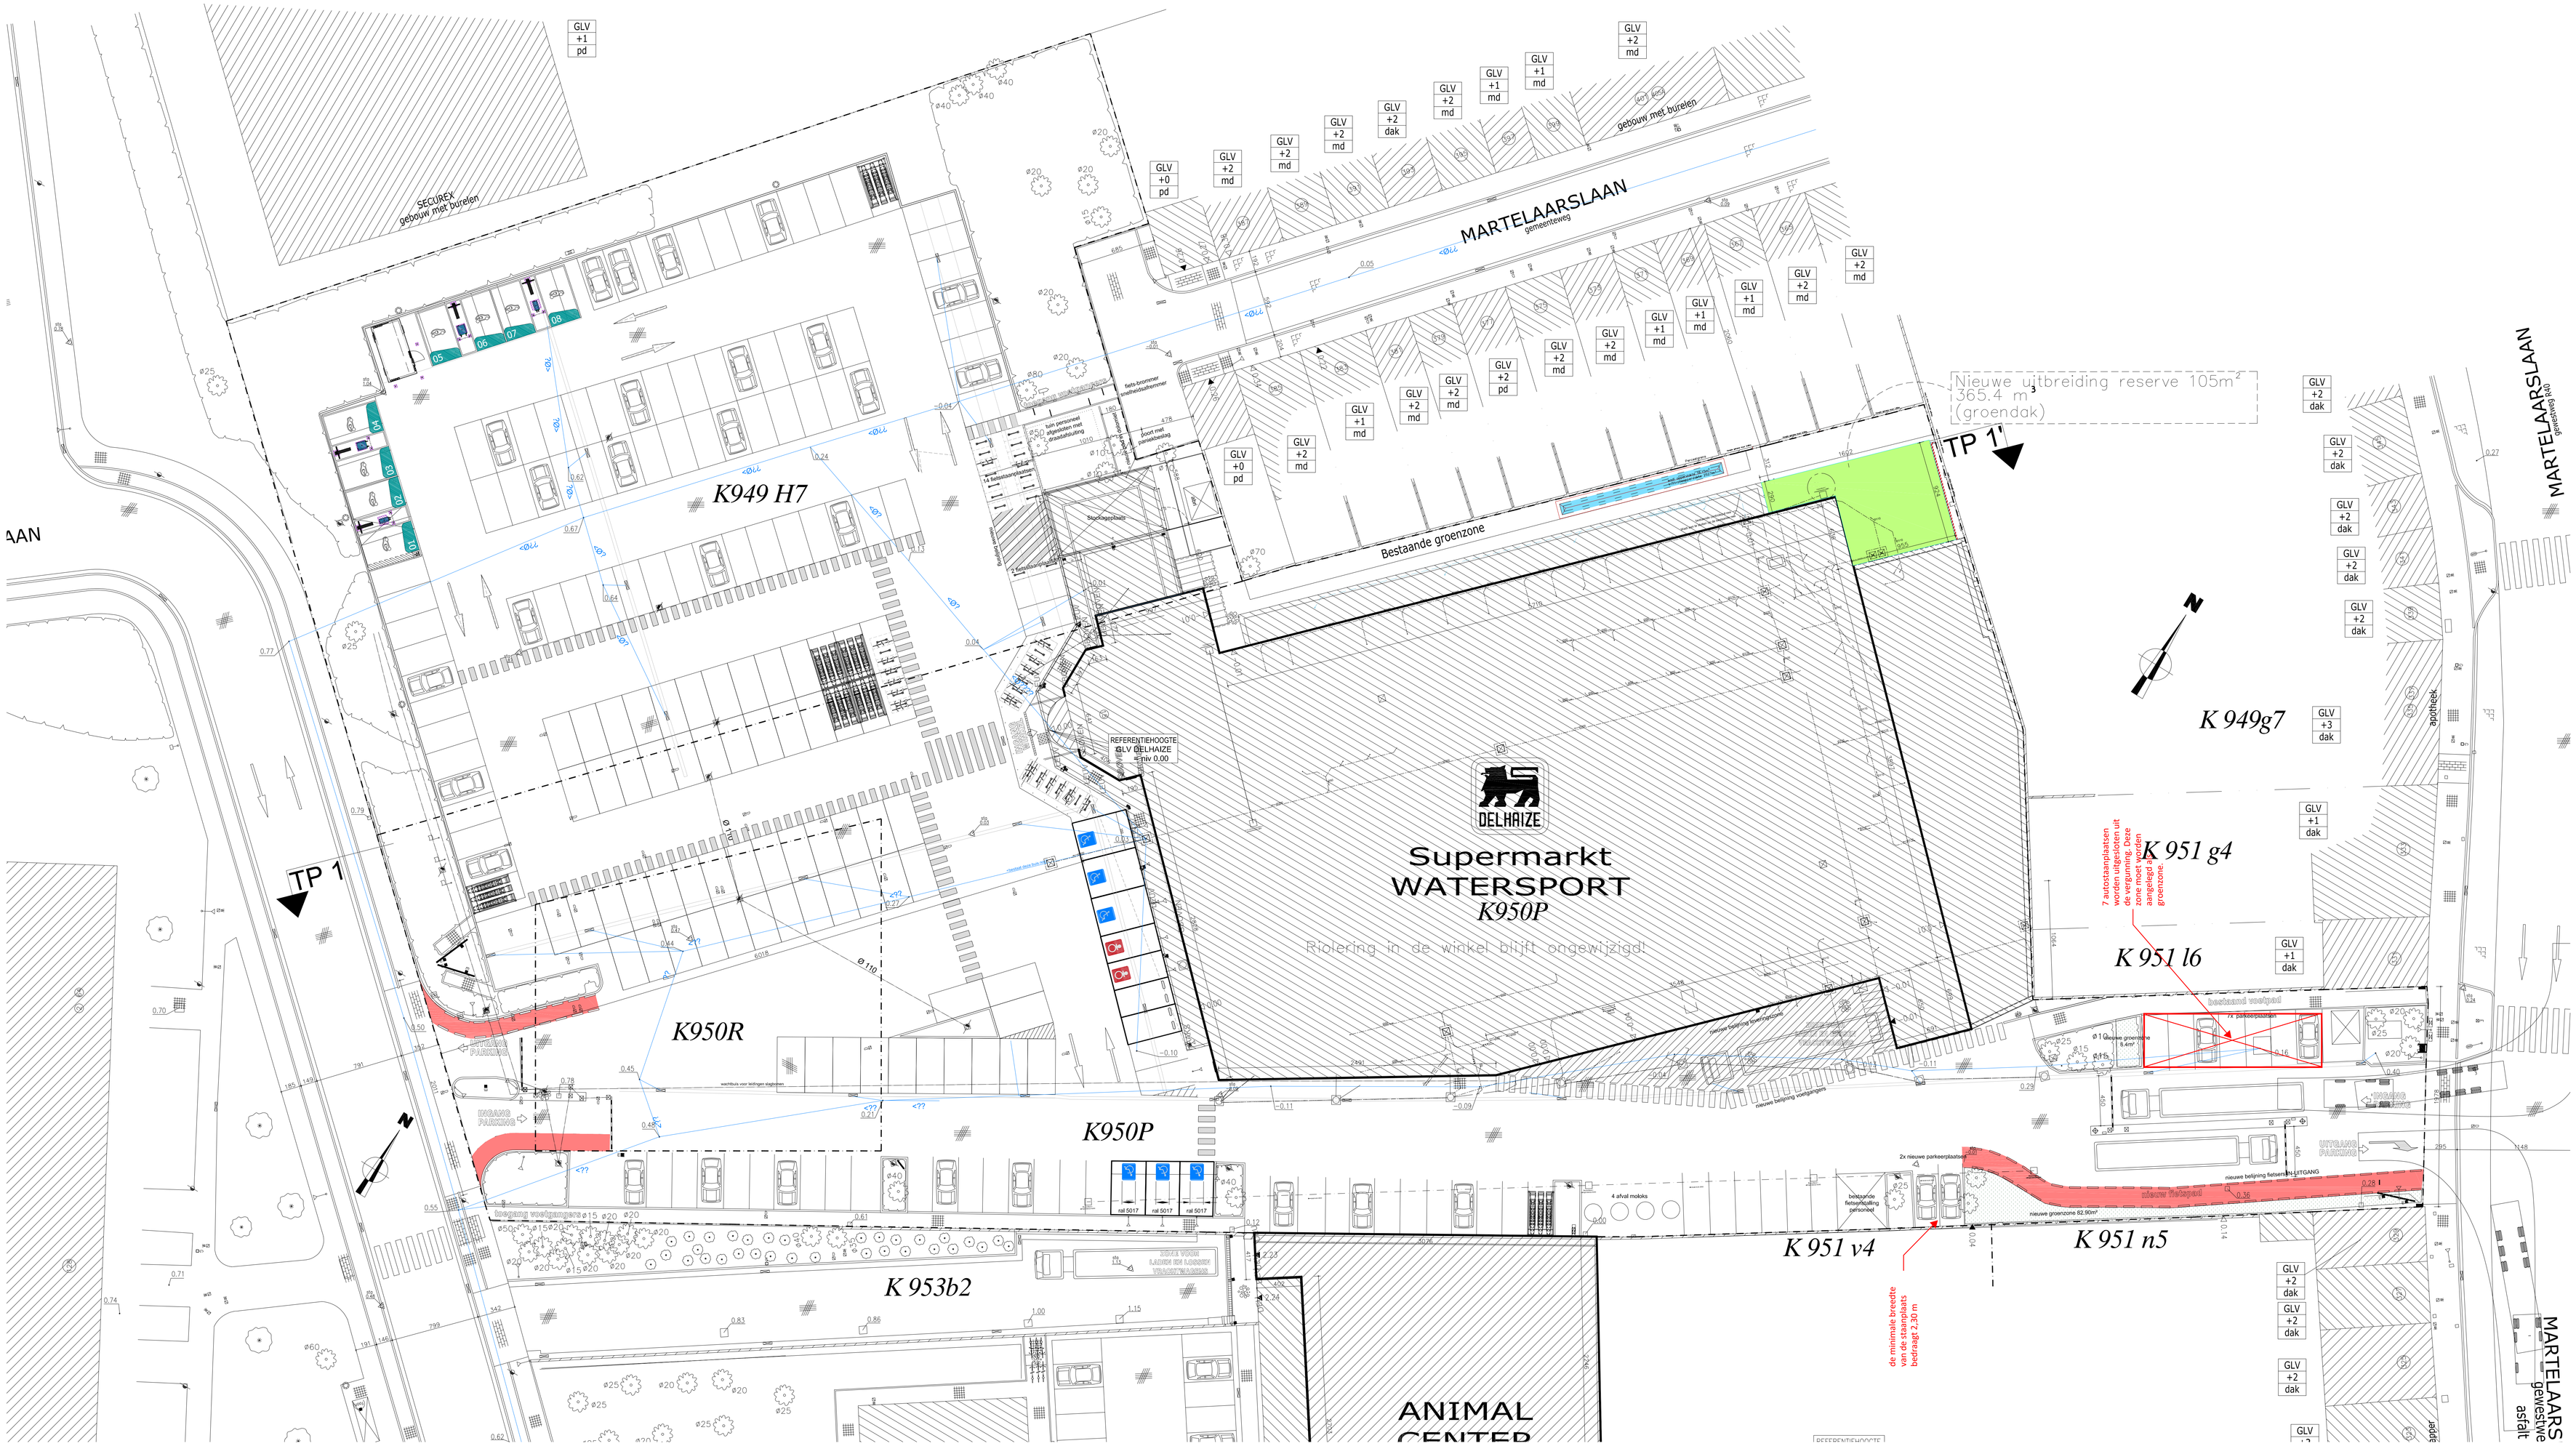

STUDIE	Uitbreiding magazijn	ARCHI-O-TEC
OPDRACHTGEVER	DELHAIZE WATERSPORT BV Jubileumlaan 15 9000 Gent	
BOUWPLAATS	Provincie O-Vlaanderen 9000 Gent Jubileumlaan 15 9000	Schouwingstraat 43 bus 1 B-9032 Wondelgem tel:09/227 80 39 fax:09/227 93 60 E-mail:info@kaerderyzke.be http://www.kaerderyzke.be/
KADASTRAAL	Afd 16, Sectie K, nr. 950P	
PLANINHOUD	INPLANTINGSPLAN + RIOLERING BESTAANDE TOESTAND	OMGEVINGSAANVRAAG

voor akkoord,		voor gelijkvormige uitvoering,	dossiernaam
de opdrachtgever	de architect	de aannemer	dossiernr. 240418

bestand	datum	get.	formaat(mm)	schaal	fase	pagina	rev.
DELHAIZE Gent Watersportbaan	20/01/2026	SDB	B1189x840	1/200	OMG	"/"	