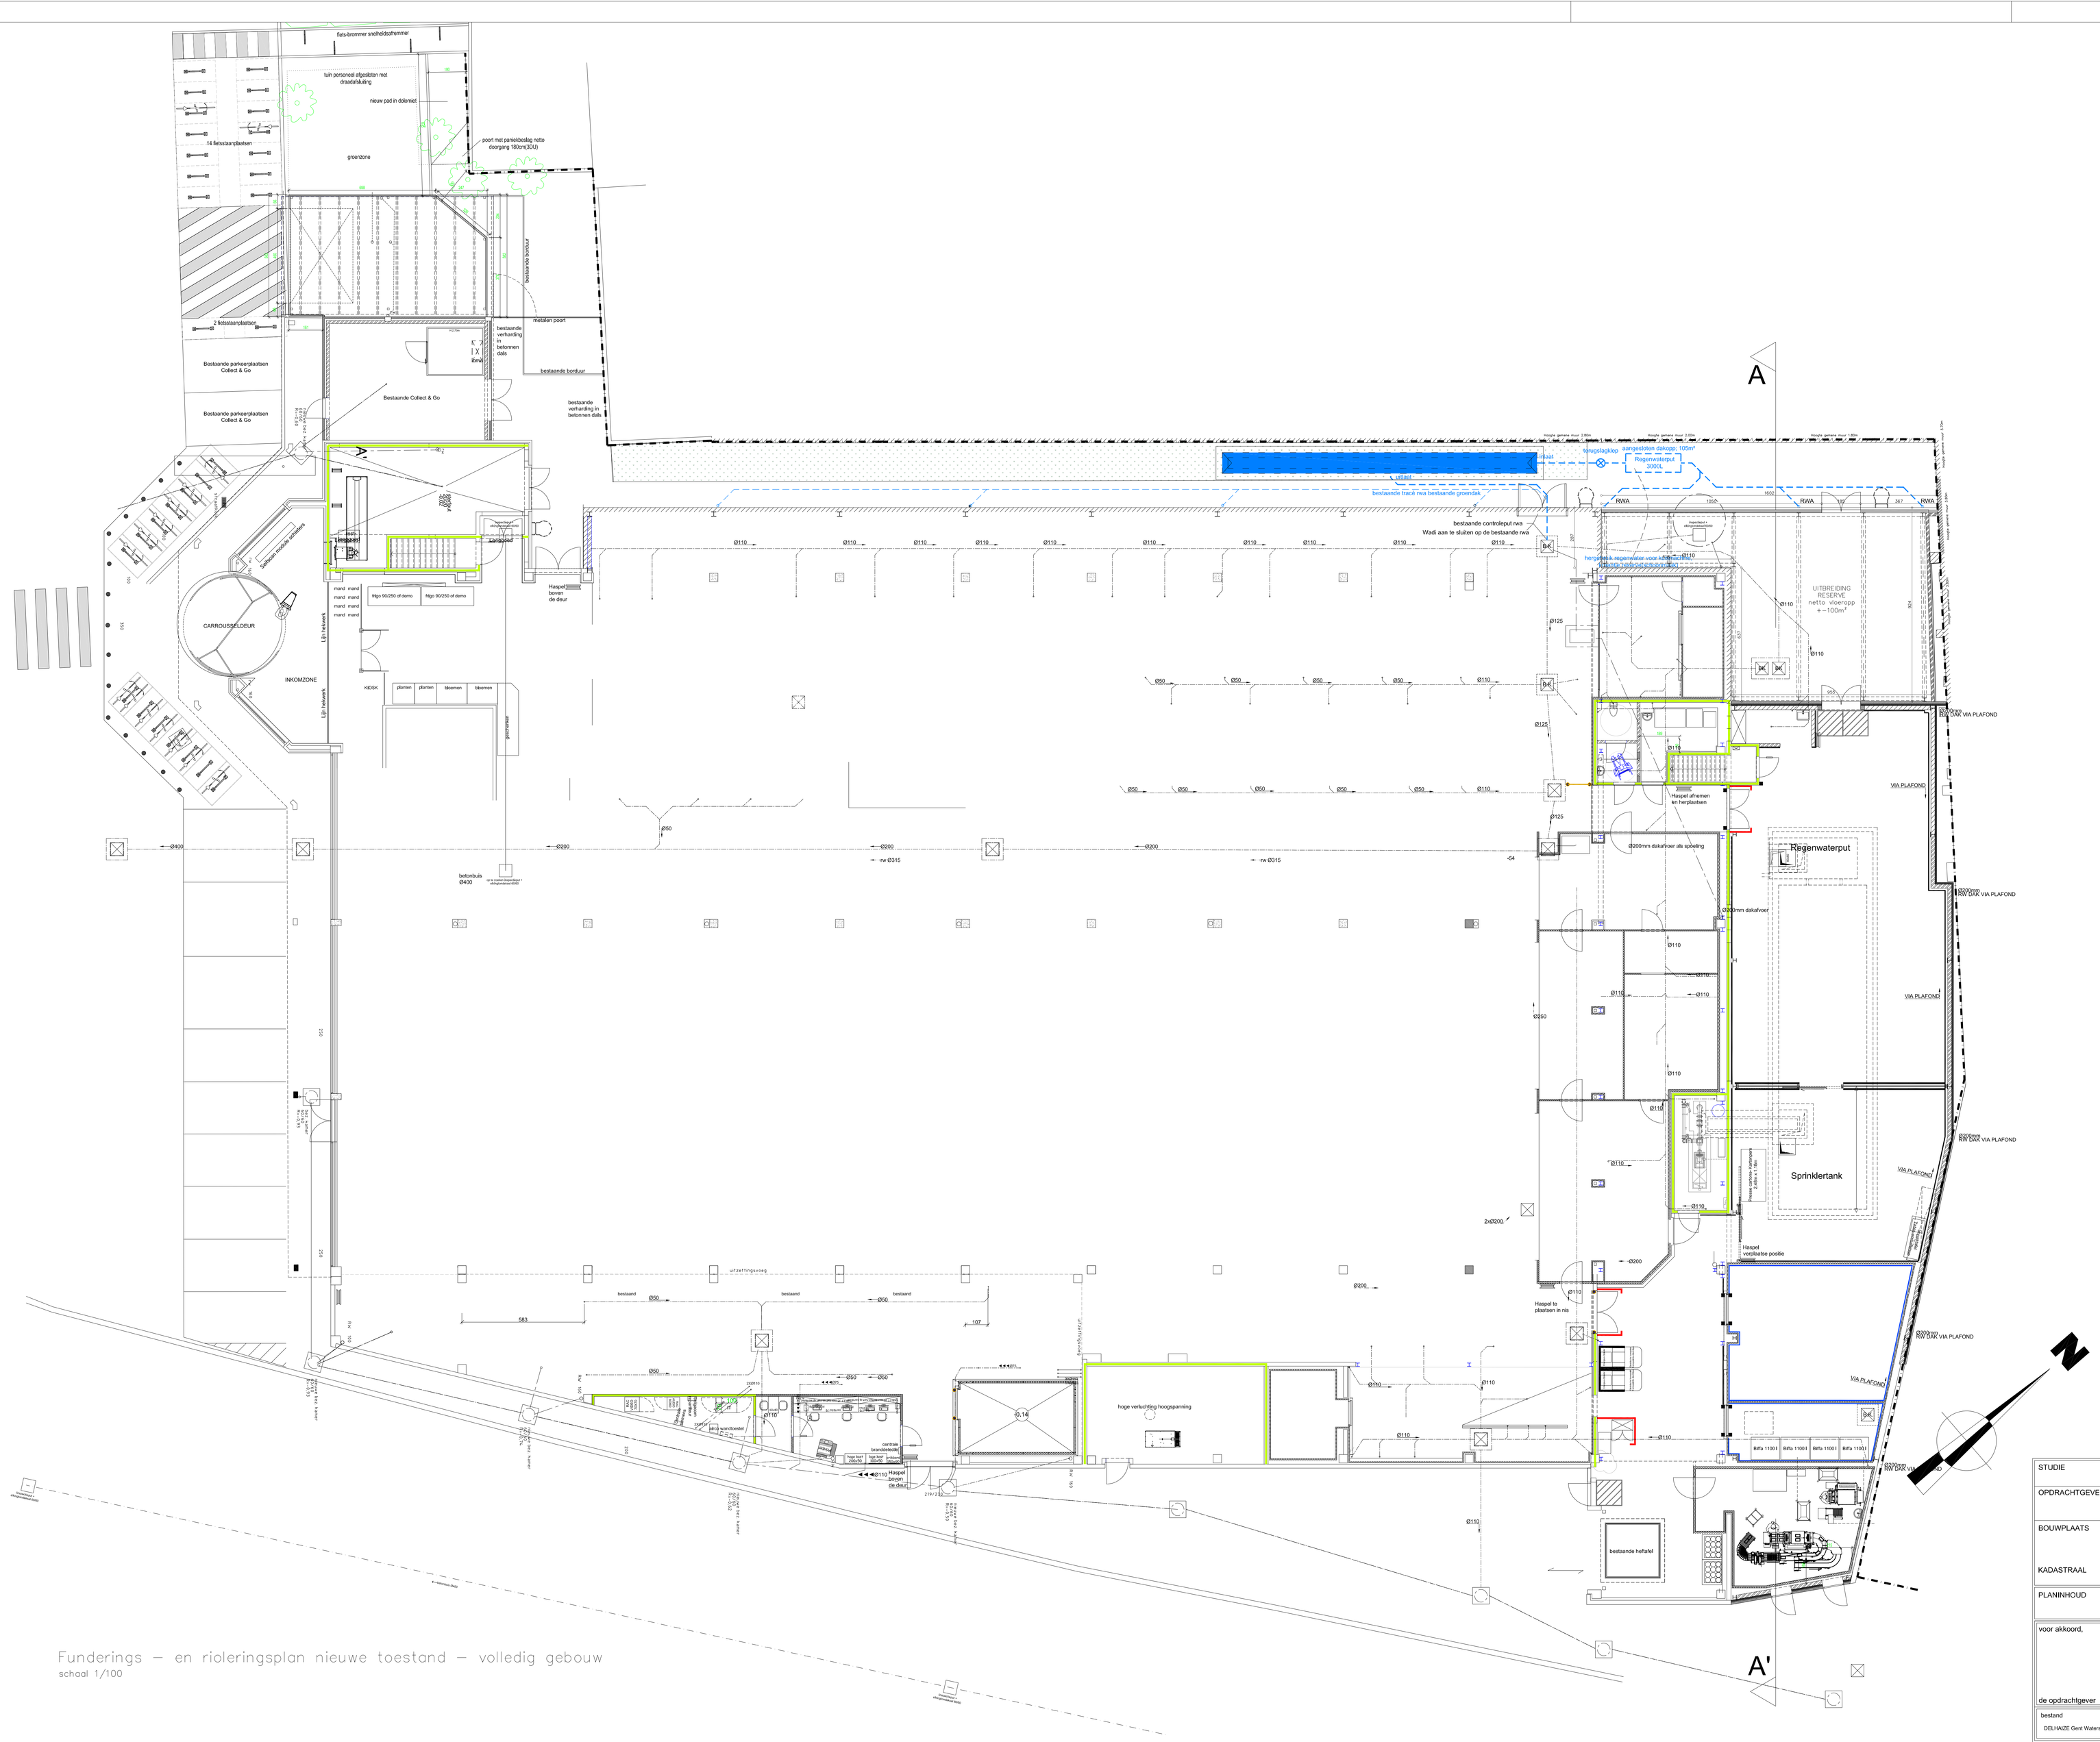


Funderings – en rioleringsplan nieuwe toestand – volledig gebouw
schaal 1/100

ZIE BIJZONDERE VOORWAARDE(N)

| | | |
|---|---|---|
| STUDIE | Uitbreiding magazijn | ARCHI-O-TEC<br>Schouwingstraat 43 bus 1<br>B-9032 Wondelgem<br>tel:09/227 80 39 fax:09/227 93 80<br>E-mail:info@koenderyckx.be<br>http://www.koenderyckx.be/ |
| OPDRACHTGEVER | DELHAIZE WATERSPORT BV<br>Jubileumlaan 15<br>9000 Gent | |
| BOUWPLAATS | Provincie O-Vlaanderen<br>9000 Gent<br>Jubileumlaan 15<br>9000 | |
| KADASTRAAL | Afd 16, Sectie K, nr. 950P | |
| PLANINHOUD | GRONDPLAN VOLLEDIG GEBOUW - BESTAANDE TOESTAND | OMGEVINGSAANVRAAG |

| voor akkoord, | | voor gelijkvormige uitvoering, | dossiernaam |
|---|---|---|---|
| de opdrachtgever | de architect | de aannemer | dossiernr. 241119 |

| bestand | datum | get. | formaat(mm) | schaal | fase | pagina | rev. |
|---|---|---|---|---|---|---|---|
| DELHAIZE Gent Watersportbaan | 20/01/2026<br>printdatum: 20/01/2026 | SDB | B118xH840 | 1/100 | OMG | */* | |