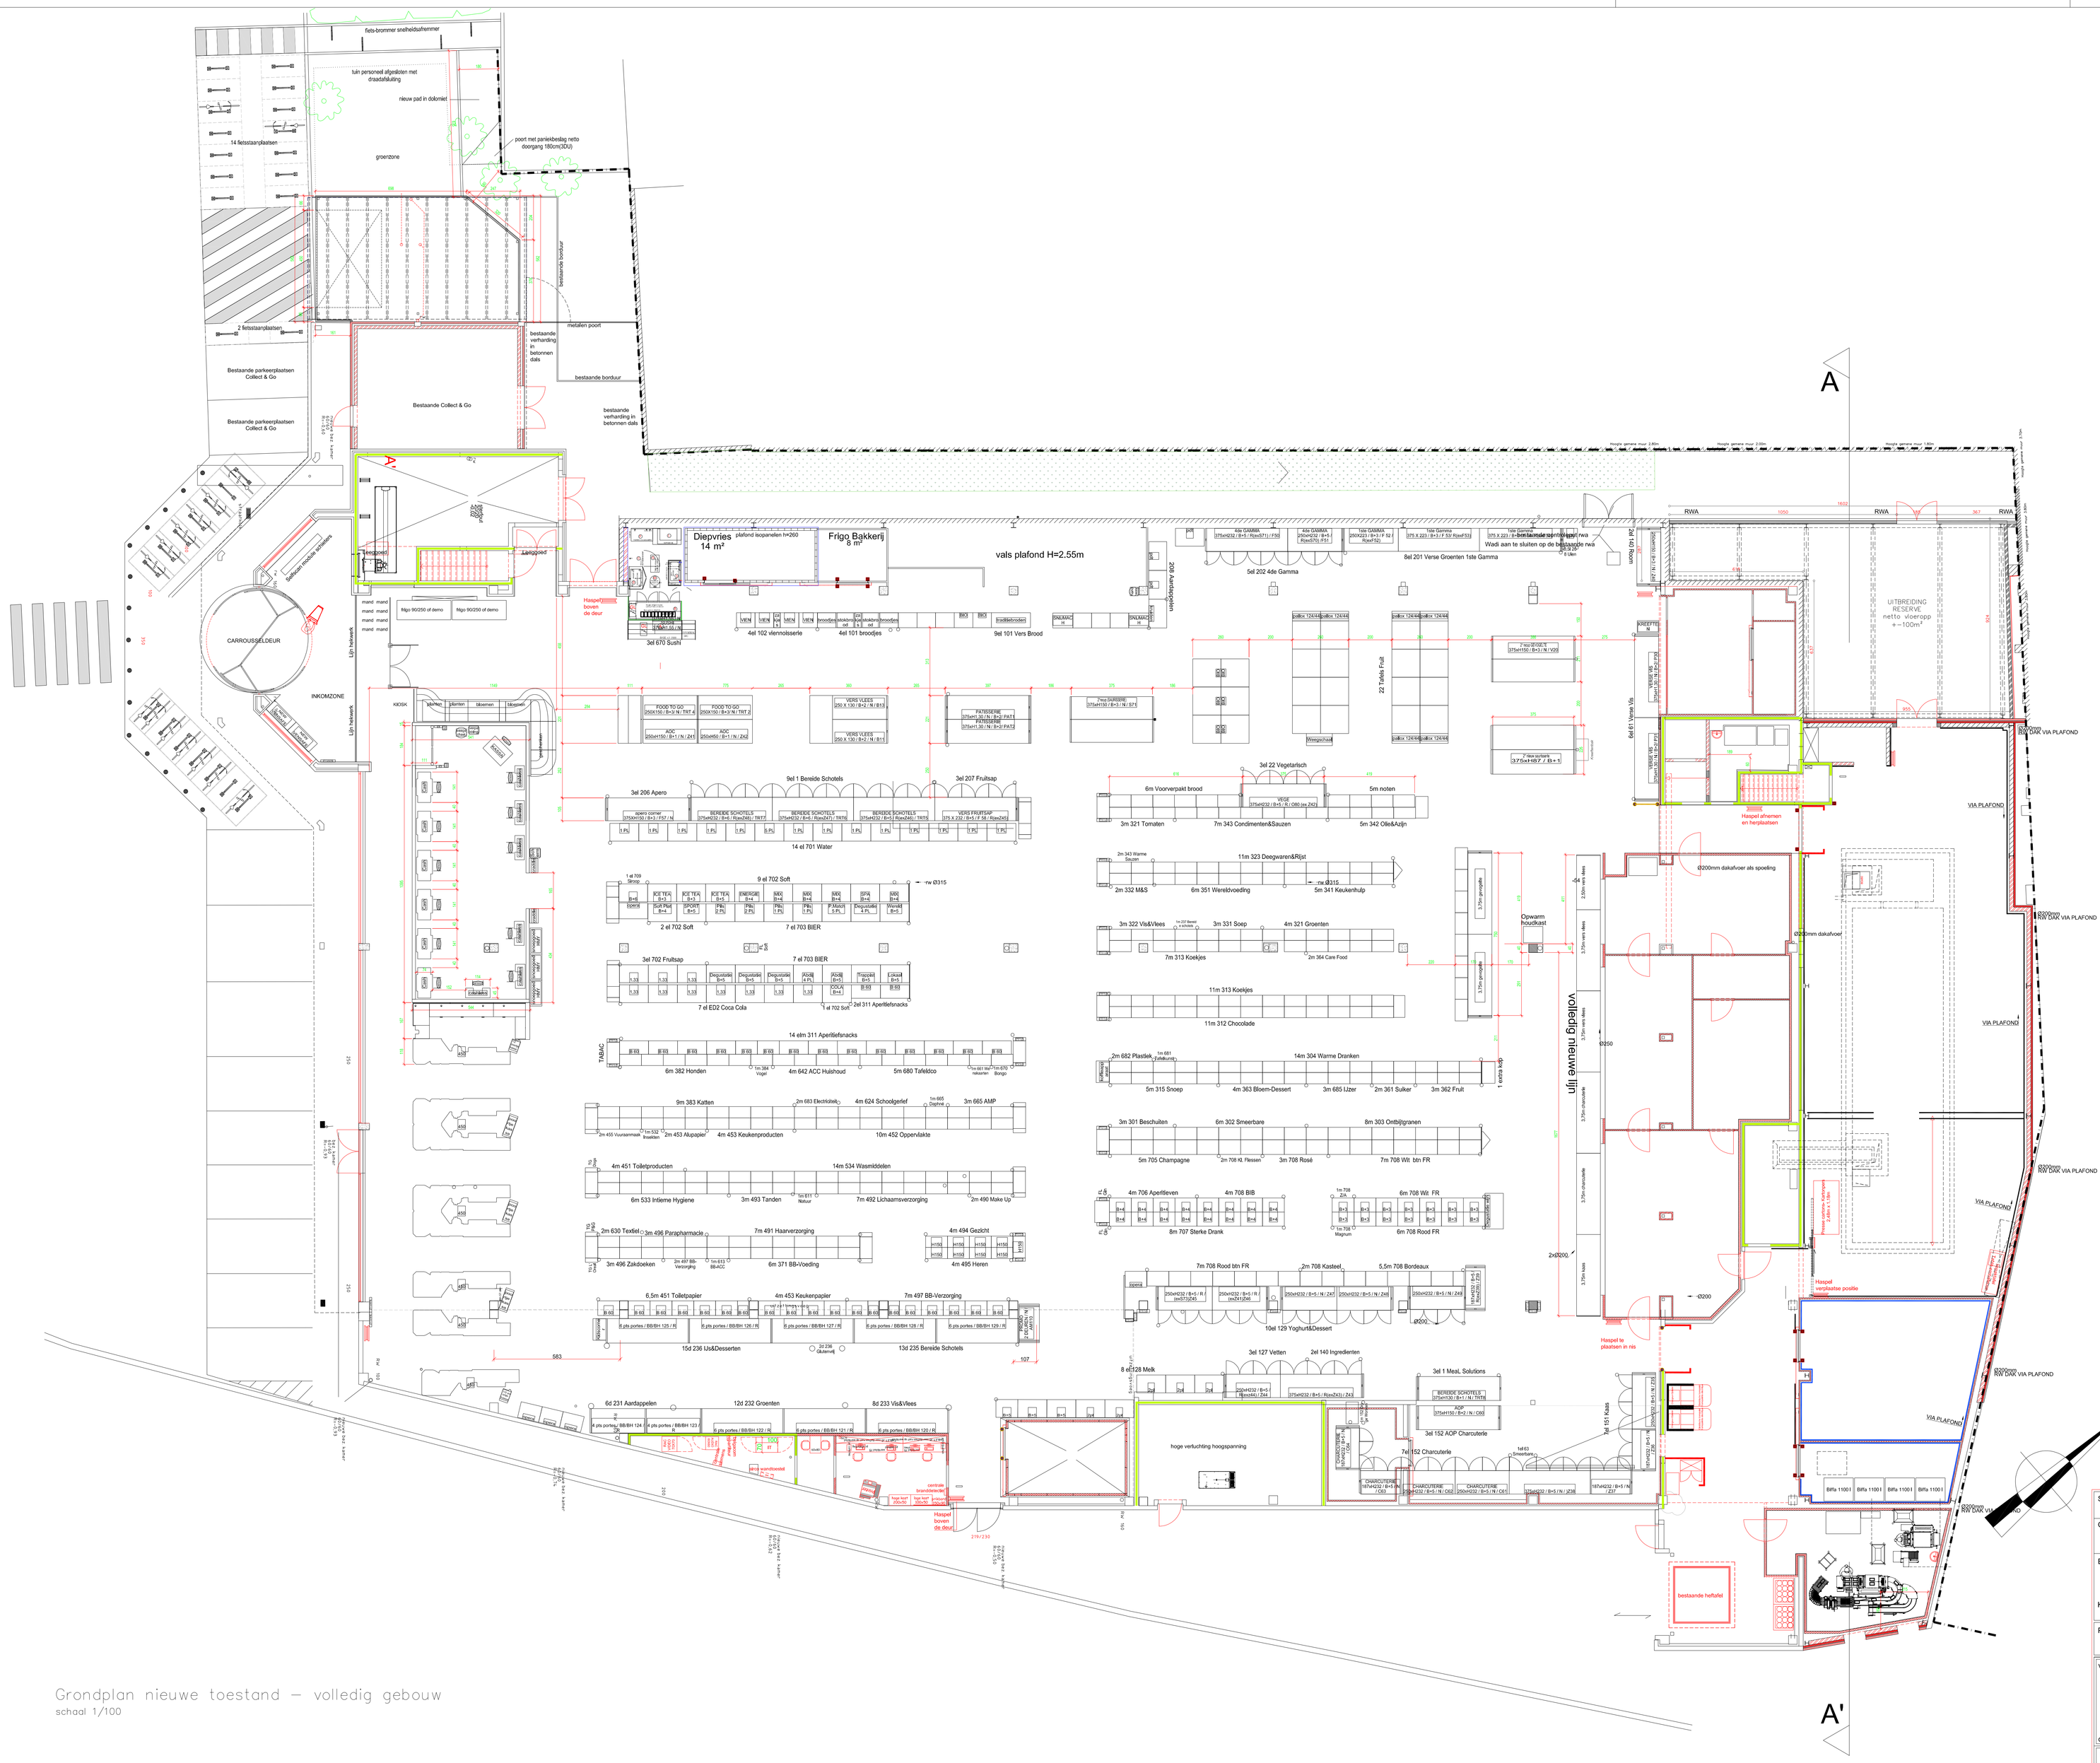

Grondplan nieuwe toestand – volledig gebouw
schaal 1/100

STUDIE	Uitbreiding magazijn					ARCHI-O-TEC	
OPDRACHTGEVER	DELHAIZE WATERSPORT BV Jubileumlaan 15 9000 Gent					Schouwingstraat 43 bus 1 B-9032 Wondelgem tel:09/227 80 39 fax:09/227 93 80 E-mail:info@coenderyckx.be http://www.b.coenderyckx.bar	
BOUWPLAATS	Provincie O-Vlaanderen 9000 Gent Jubileumlaan 15 9000						
KADASTRAAL	Afd 16, Sectie K, nr. 950P						
PLANINHOUD	GRONDPLAN - NIEUWE TOESTAND					OMGEVINGSAANVRAAG	
voor akkoord,		voor gelijkvormige uitvoering,				dossiernaam	
de opdrachtgever	de architect	de aannemer				dossiernr. 241119	
bestand	datum	get.	formaat(mm)	schaal	fase	pagina	rev.
DELHAIZE Gent Watersportbaan	20/01/2026 gewijzigd op: 20/01/2026	SDB	B118xH840	1/100	OMG	*/*	