



linkerbuur nr. 128  
perceel 2582H



vermoedelijke noklijn

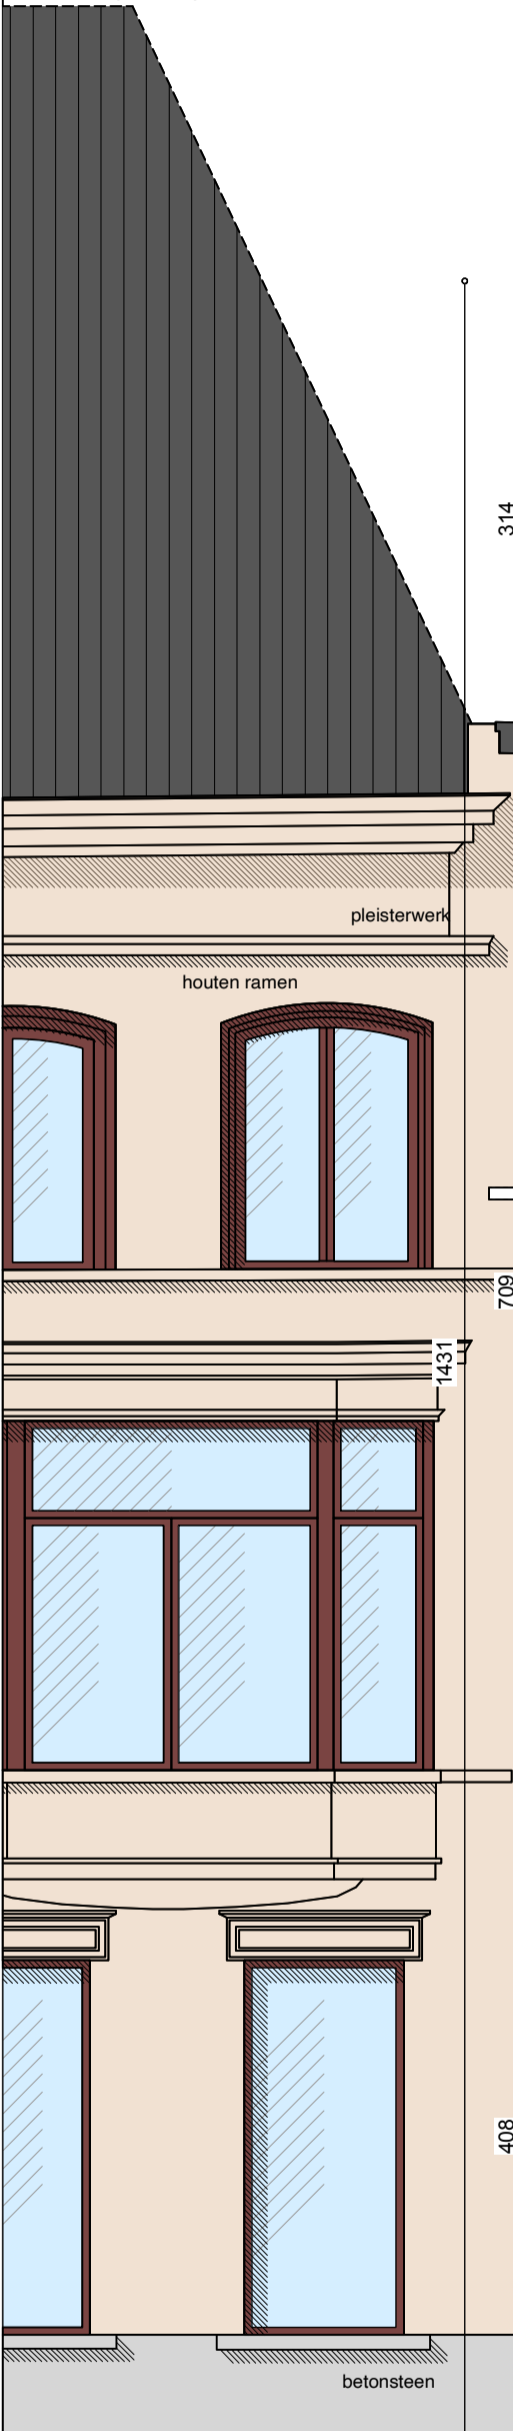

nr. 120  
perceel 2579E

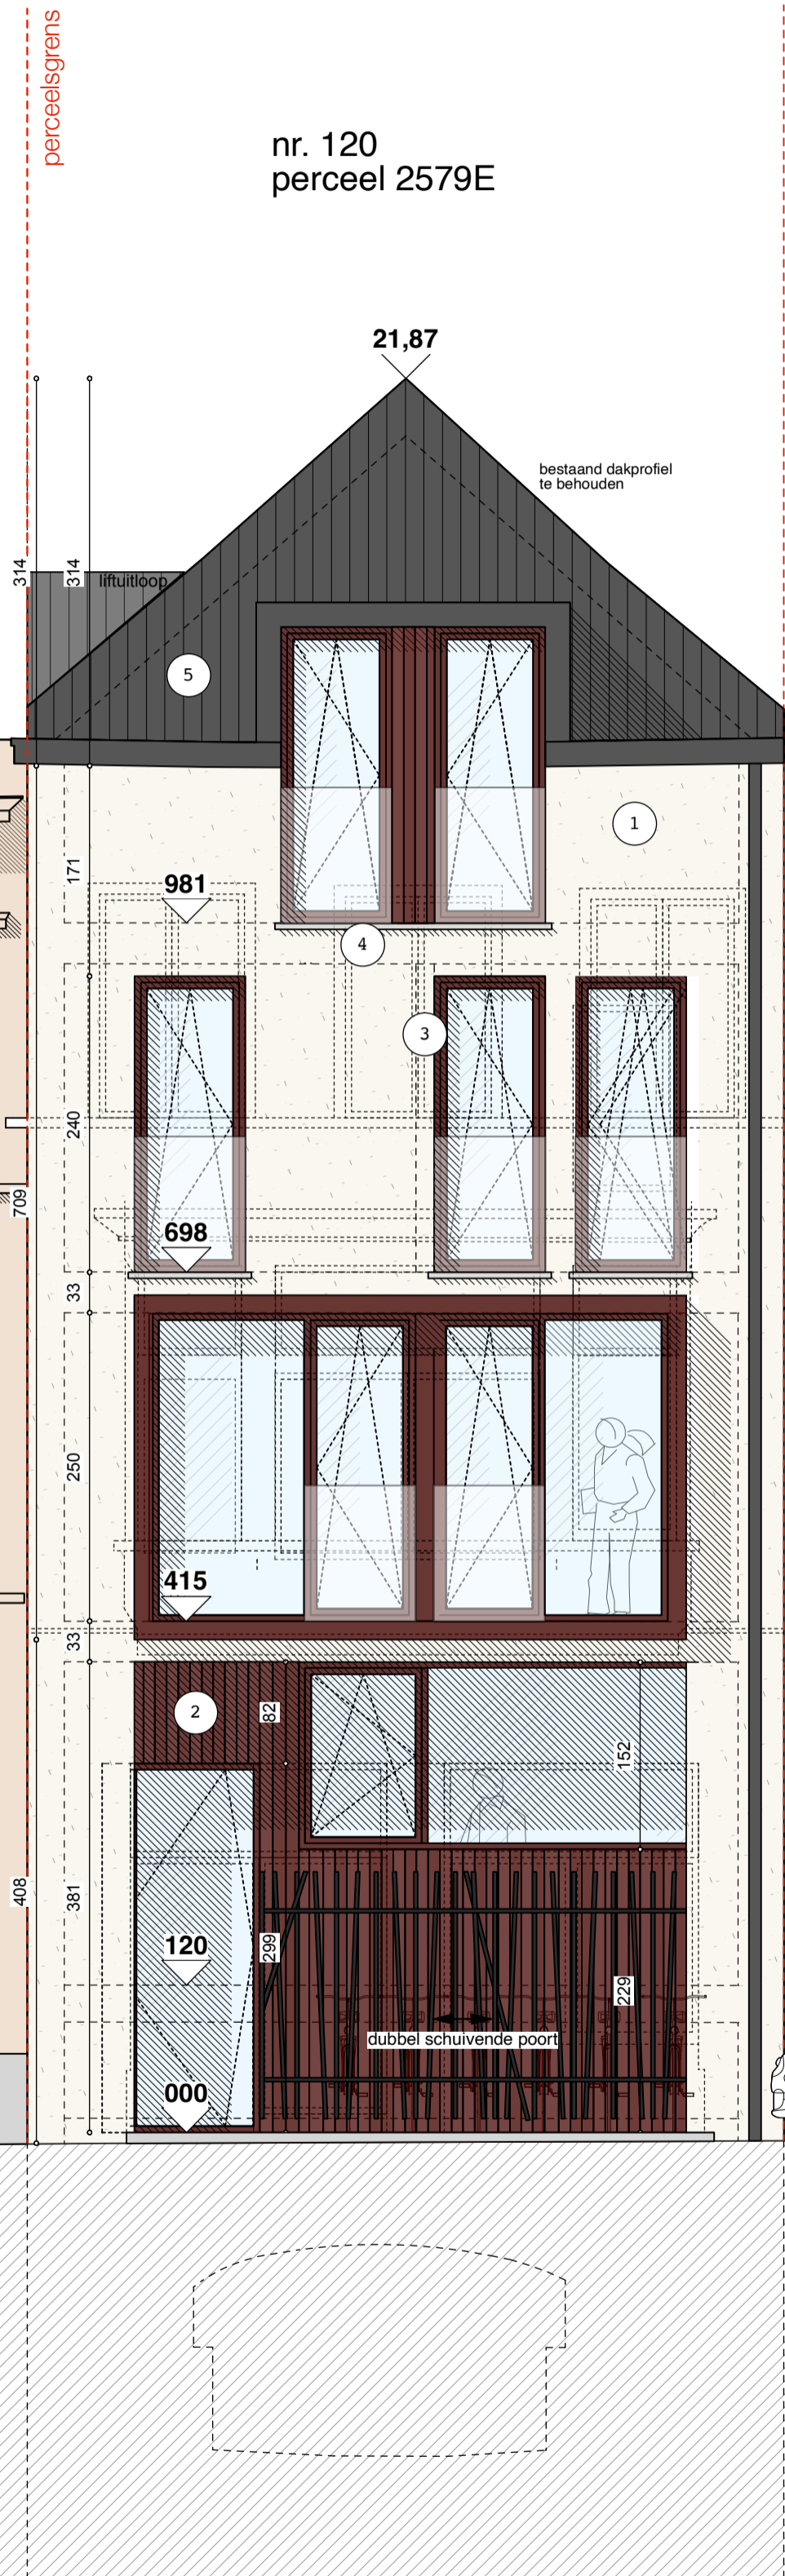

rechterbuur nr. 116  
perceel 2578B

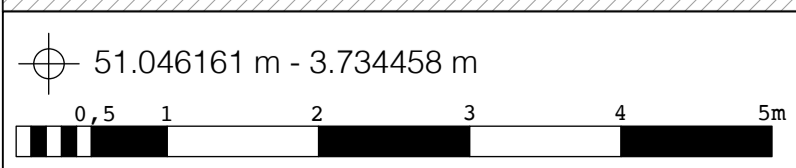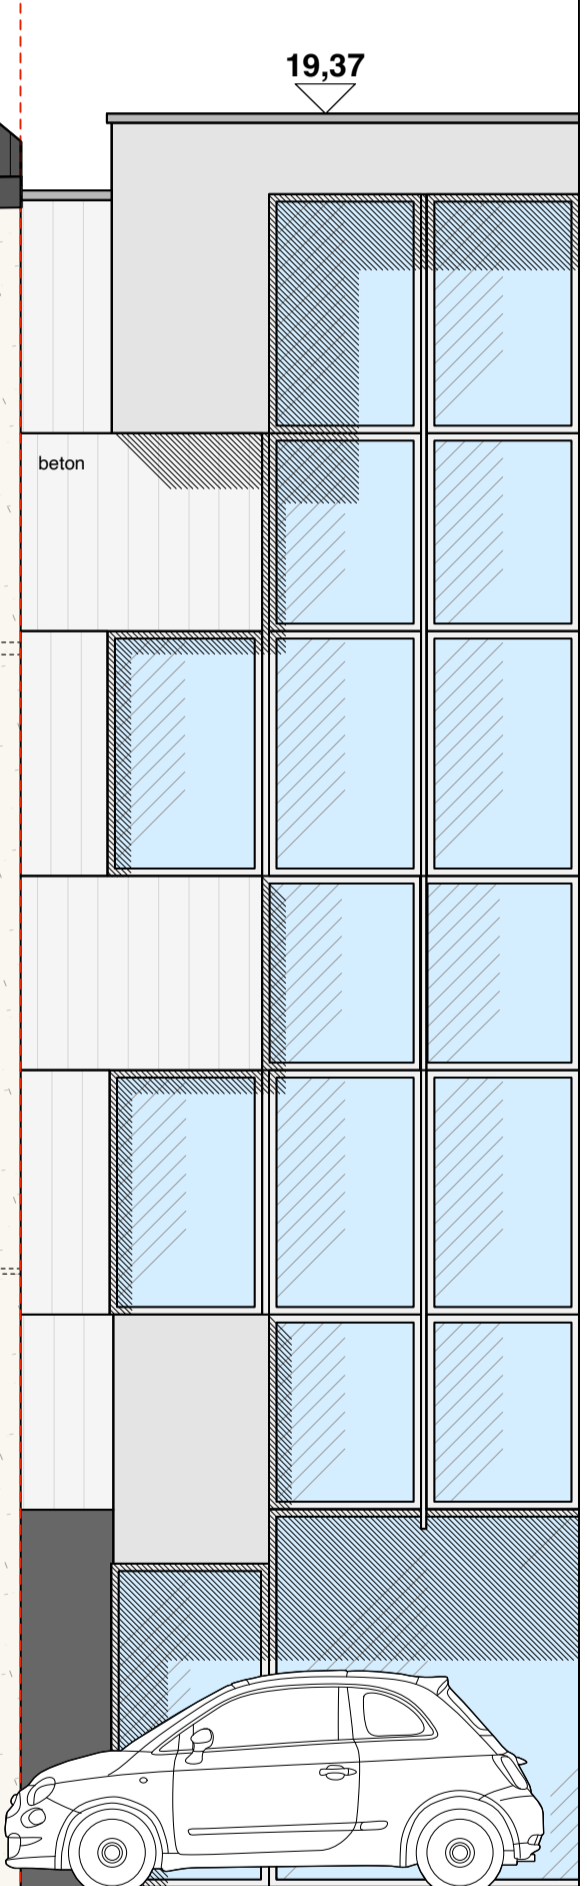

Nieuwe toestand

Voorgevel  
schaal : 1/100