

nr. 108-114 **platdak**

platdak

rechterbuur nr. 116
perceel 2578B

nr. 120
perceel 2579E
130m²

hellenddak

hellenddak

hellenddak

linkerbuur nr. 128
perceel 2582H

hellenddak

nr. 130

7.44 lange Vloetstraat

AA





7.43

7.51

7.38

7.37

7.49

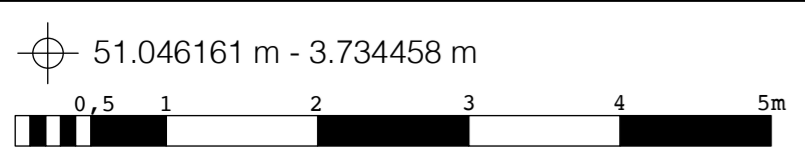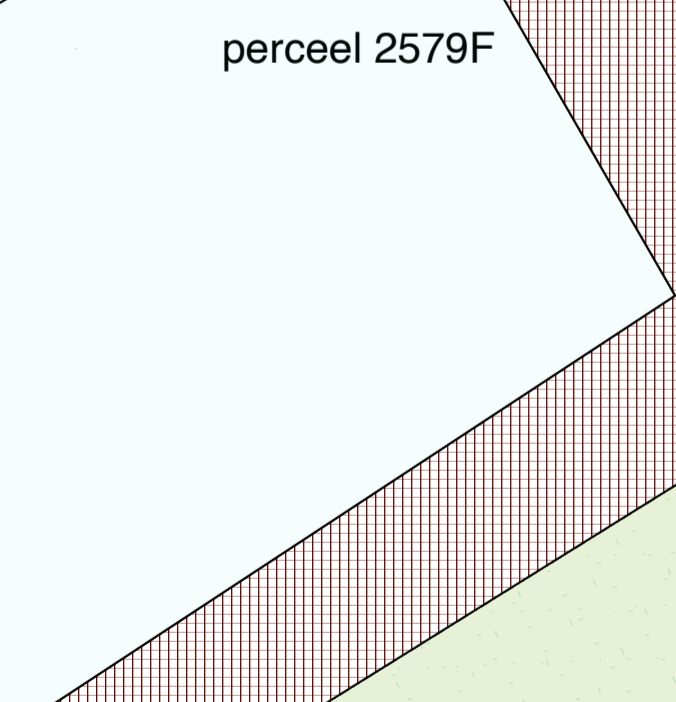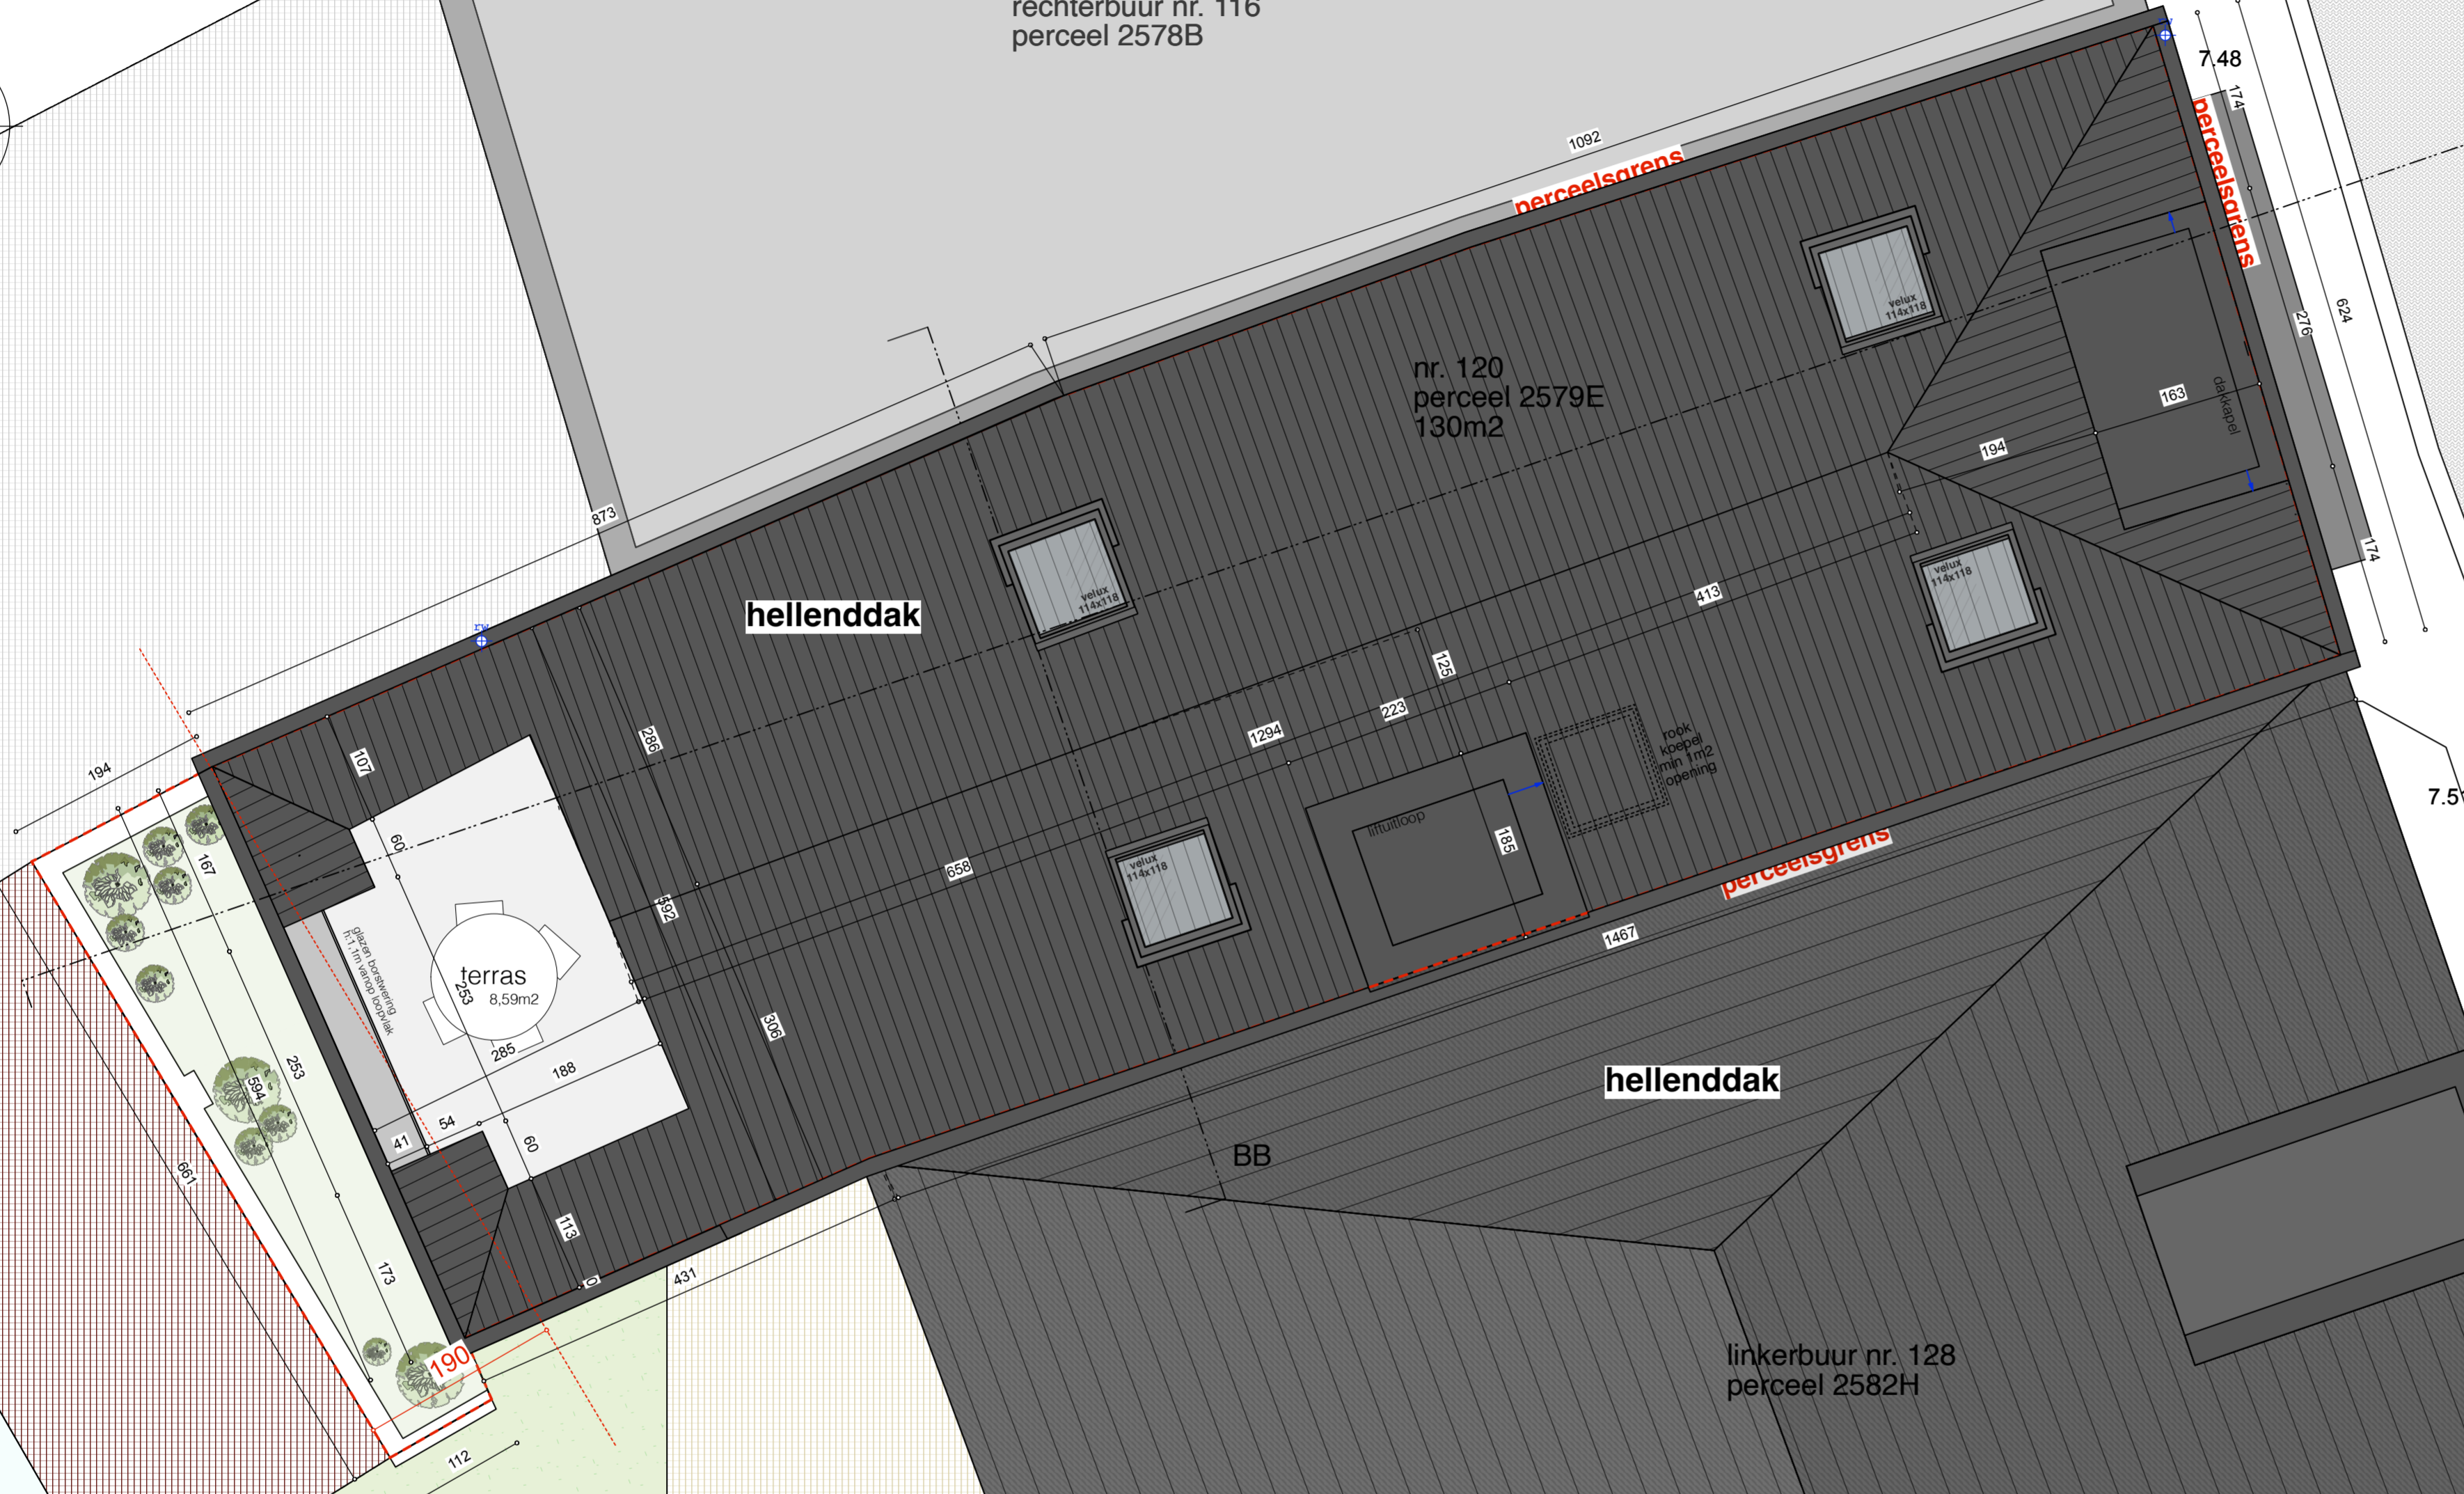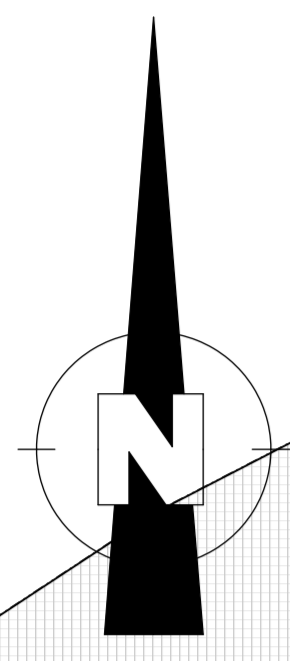

51.046161 m - 3.734458 m

Nieuwe toestand

Inplanting
schaal : 1/100