


nr. 108-114

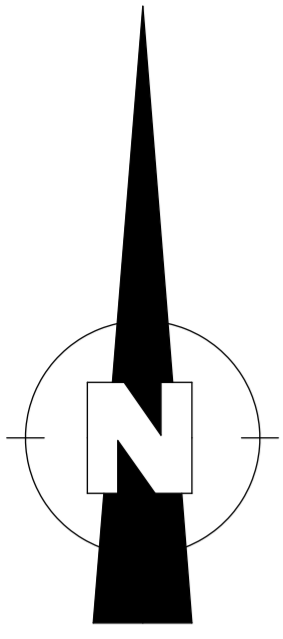

rechterbuur nr. 116
perceel 2578B

7.44 Lange Vloetstraat
AA

voetpad

stelelecebed
1092

perceelsgrens

perceelsgrens

voetpad


7.51

perceel 2579F

linkerbuur nr. 128
perceel 2582H

nr. 130

7.49

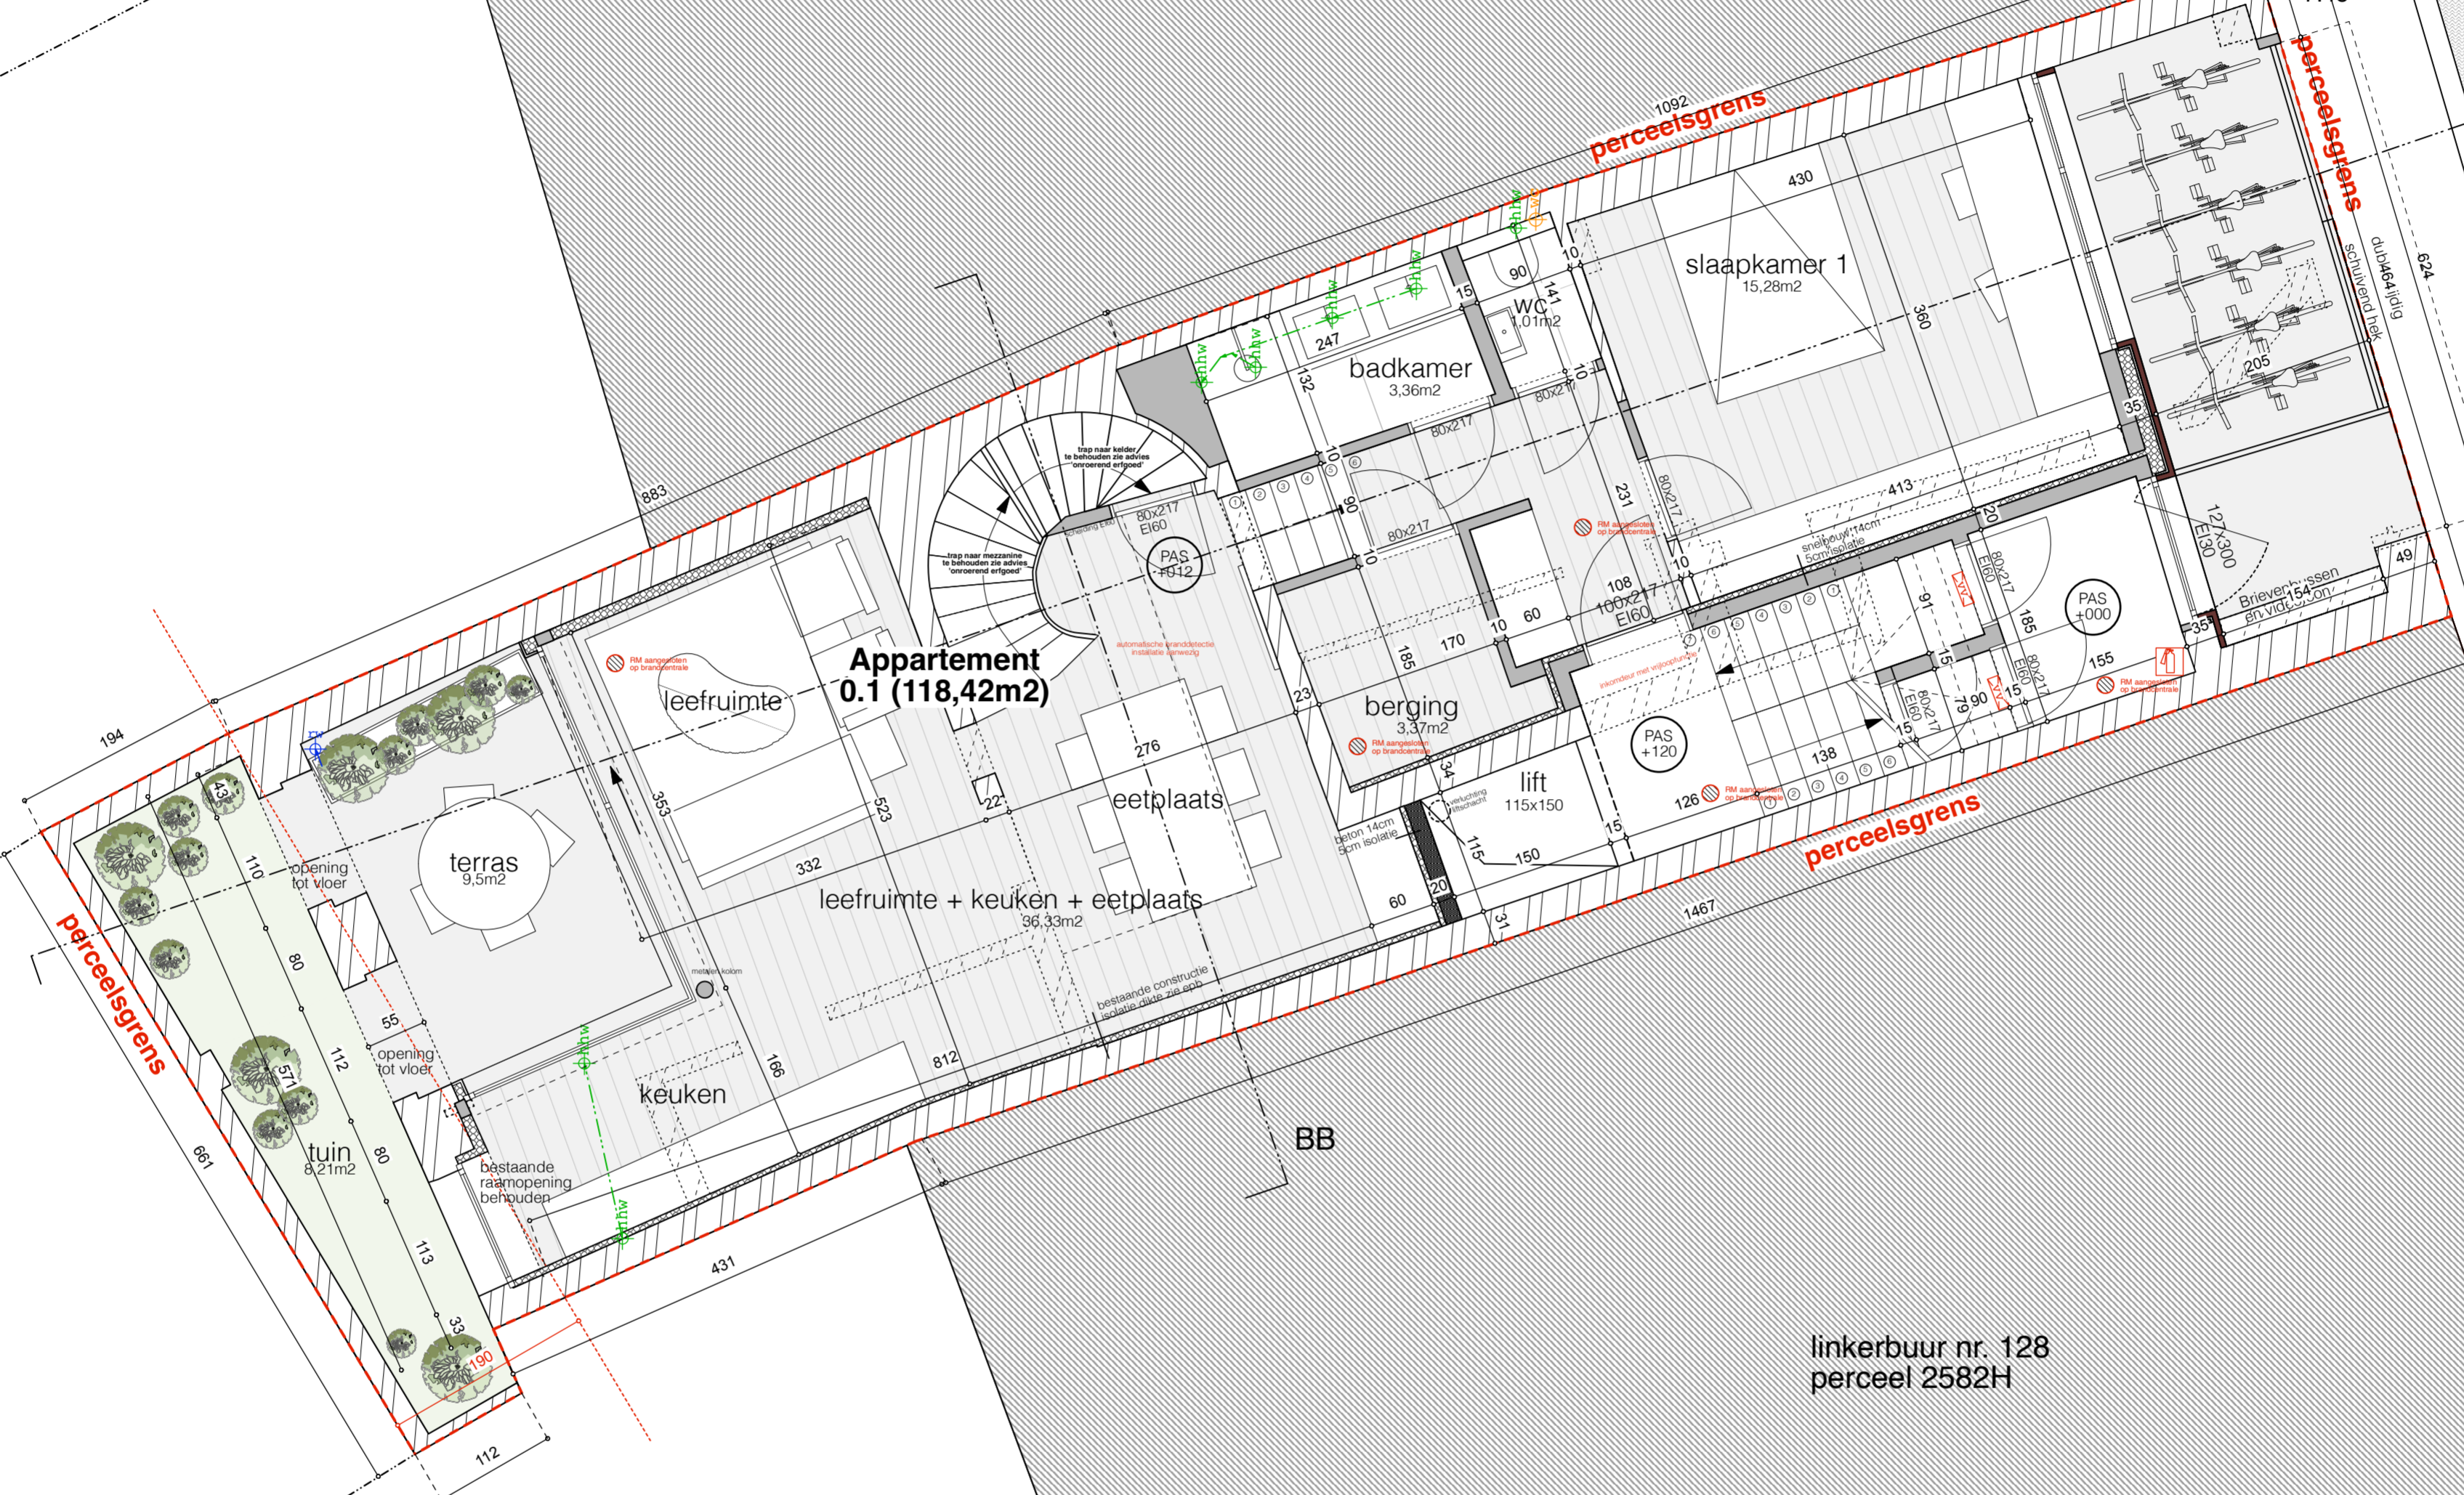

51.046161 m - 3.734458 m

Nieuwe toestand

Gelijkvloers
schaal : 1/100