



nr. 108-114

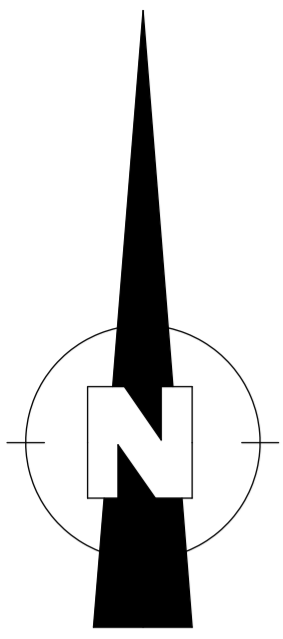

rechterbuur nr. 116  
perceel 2578B

7.44 Lange Vloetstraat  
AA

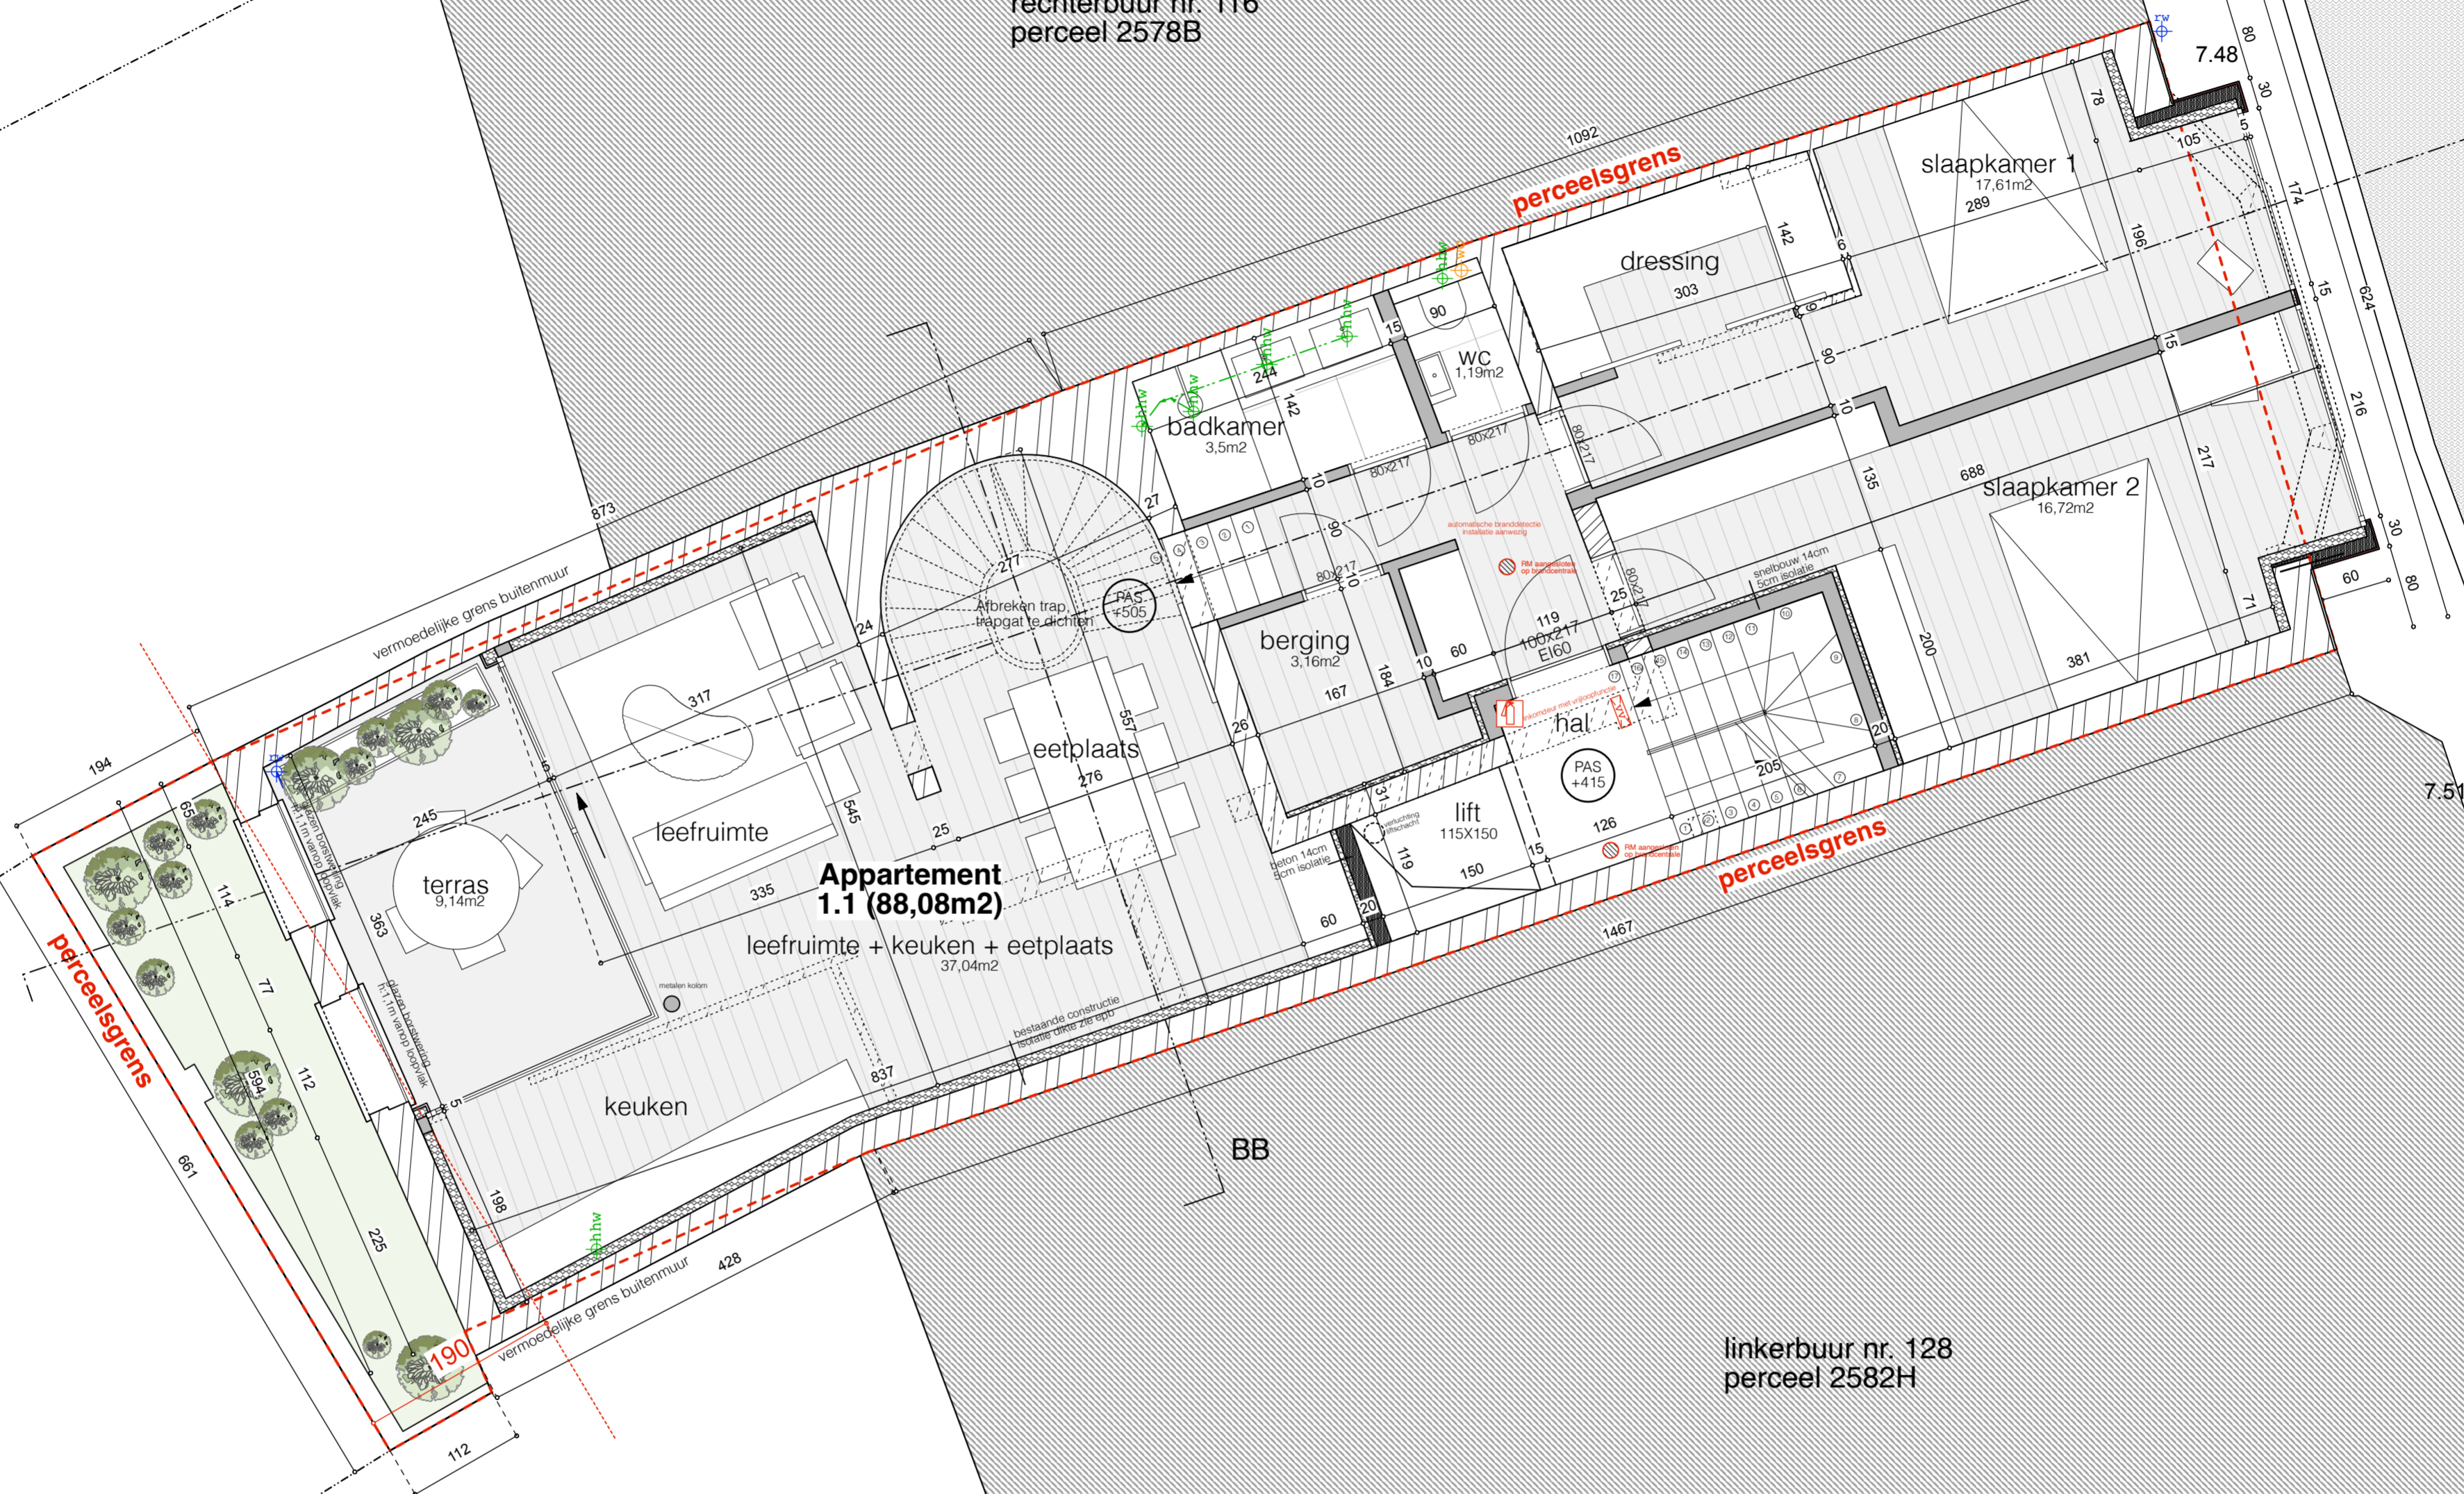

**Appartement  
1.1 (88,08m<sup>2</sup>)**

leefruimte + keuken + eetplaats  
37,04m<sup>2</sup>

slaapkamer 1  
17,61m<sup>2</sup>

slaapkamer 2  
16,72m<sup>2</sup>

badkamer  
3,5m<sup>2</sup>

berging  
3,16m<sup>2</sup>

lift  
115x150

dressing  
303

perceel 2579F

linkerbuur nr. 128  
perceel 2582H

BB

nr. 130

51.046161 m - 3.734458 m



**Nieuwe toestand**

**Verdiep 1**  
schaal : 1/100