



nr. 108-114

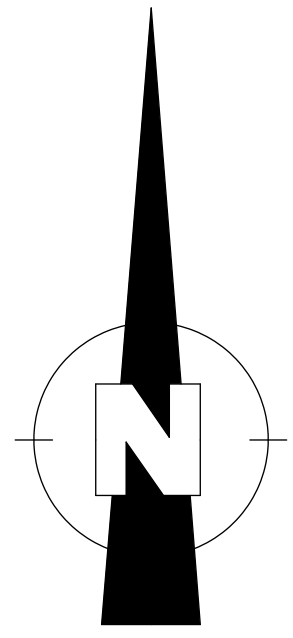

rechterbuur nr. 116
perceel 2578B

7.44 Lange Vloetstraat AA

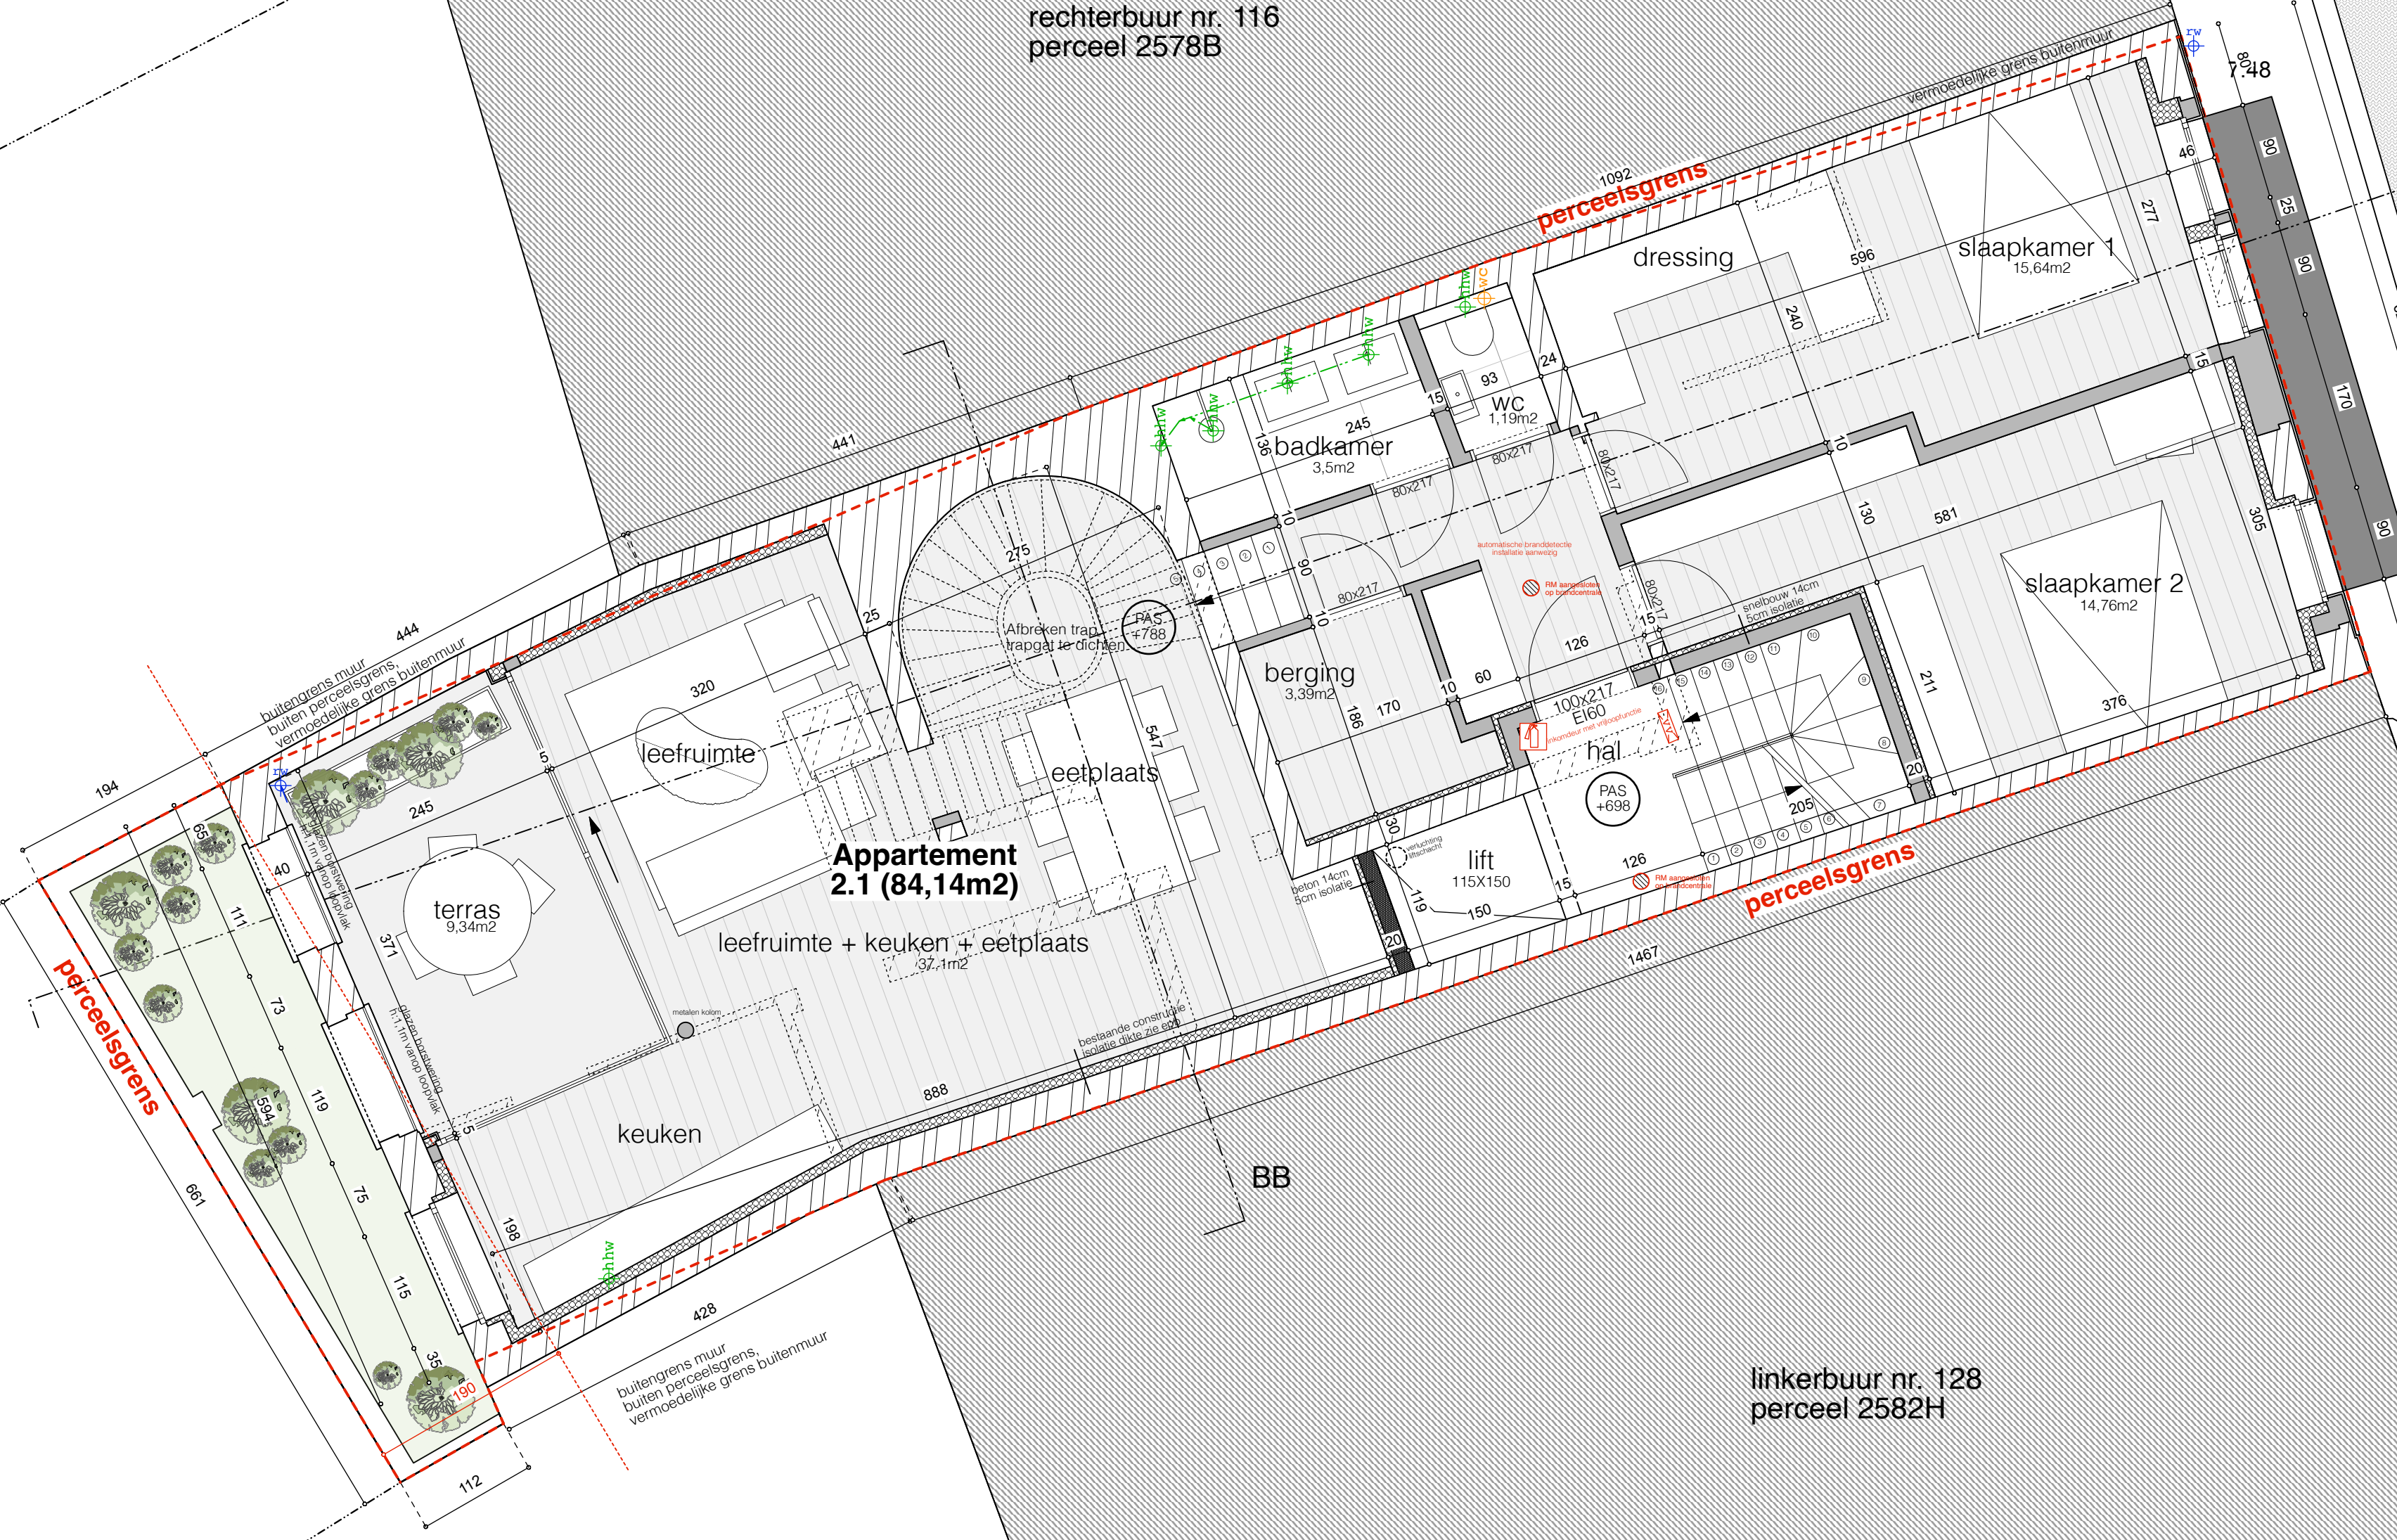


**Appartement
2.1 (84,14m2)**

perceel 2579F

linkerbuur nr. 128
perceel 2582H

nr. 130

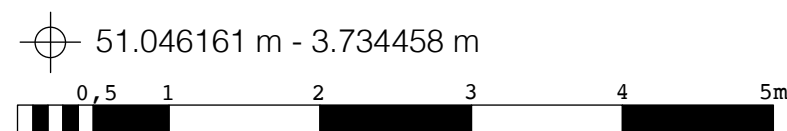

51.046161 m - 3.734458 m

Nieuwe toestand

Verdiep 2
schaal : 1/100