

as van Lange Violettestraat

boordsteen

rooilijn


nieuwe achtergevel

bestaande achtergevel

perceelsgrens

profiel linker buur nr. 128

profiel rechter buur nr. 116

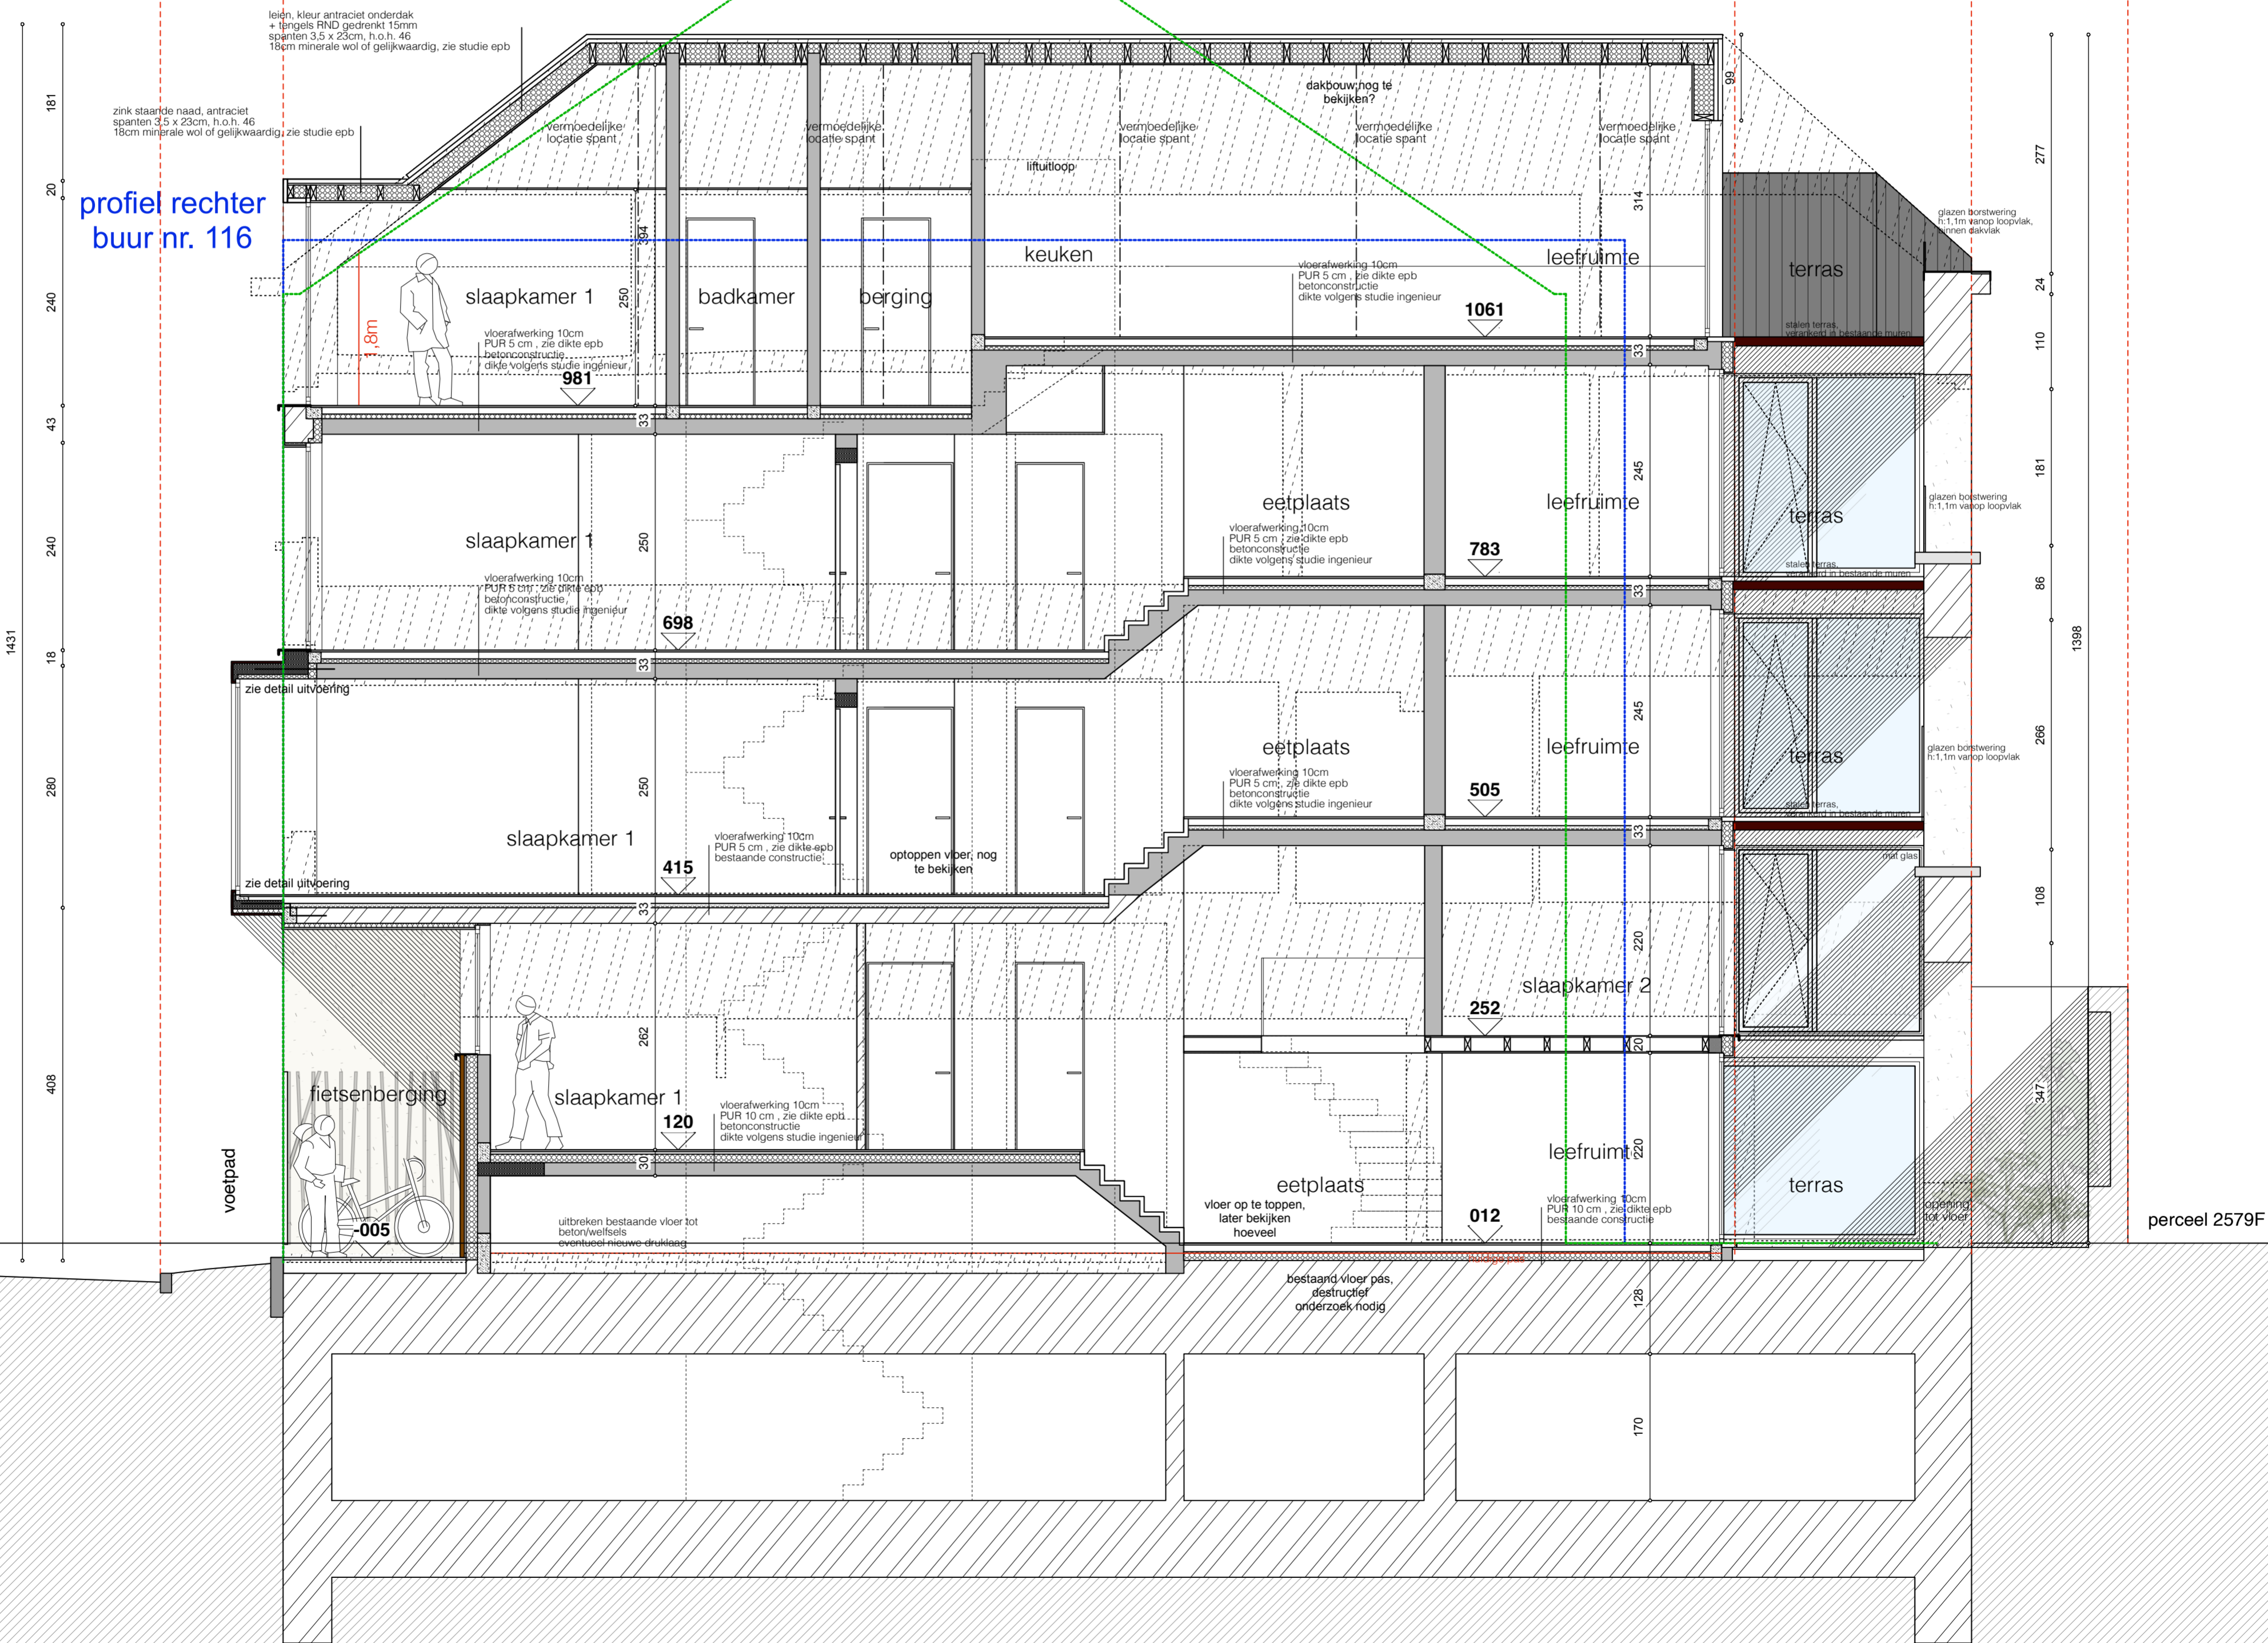

51.046161 m - 3.734458 m



Nieuwe toestand

Doorsnede AA

schaal : 1/100