

as van Lange Violetestraat


boordsteen

rooilijn

nieuwe achtergevel

bestaande achtergevel

perceelsgrens

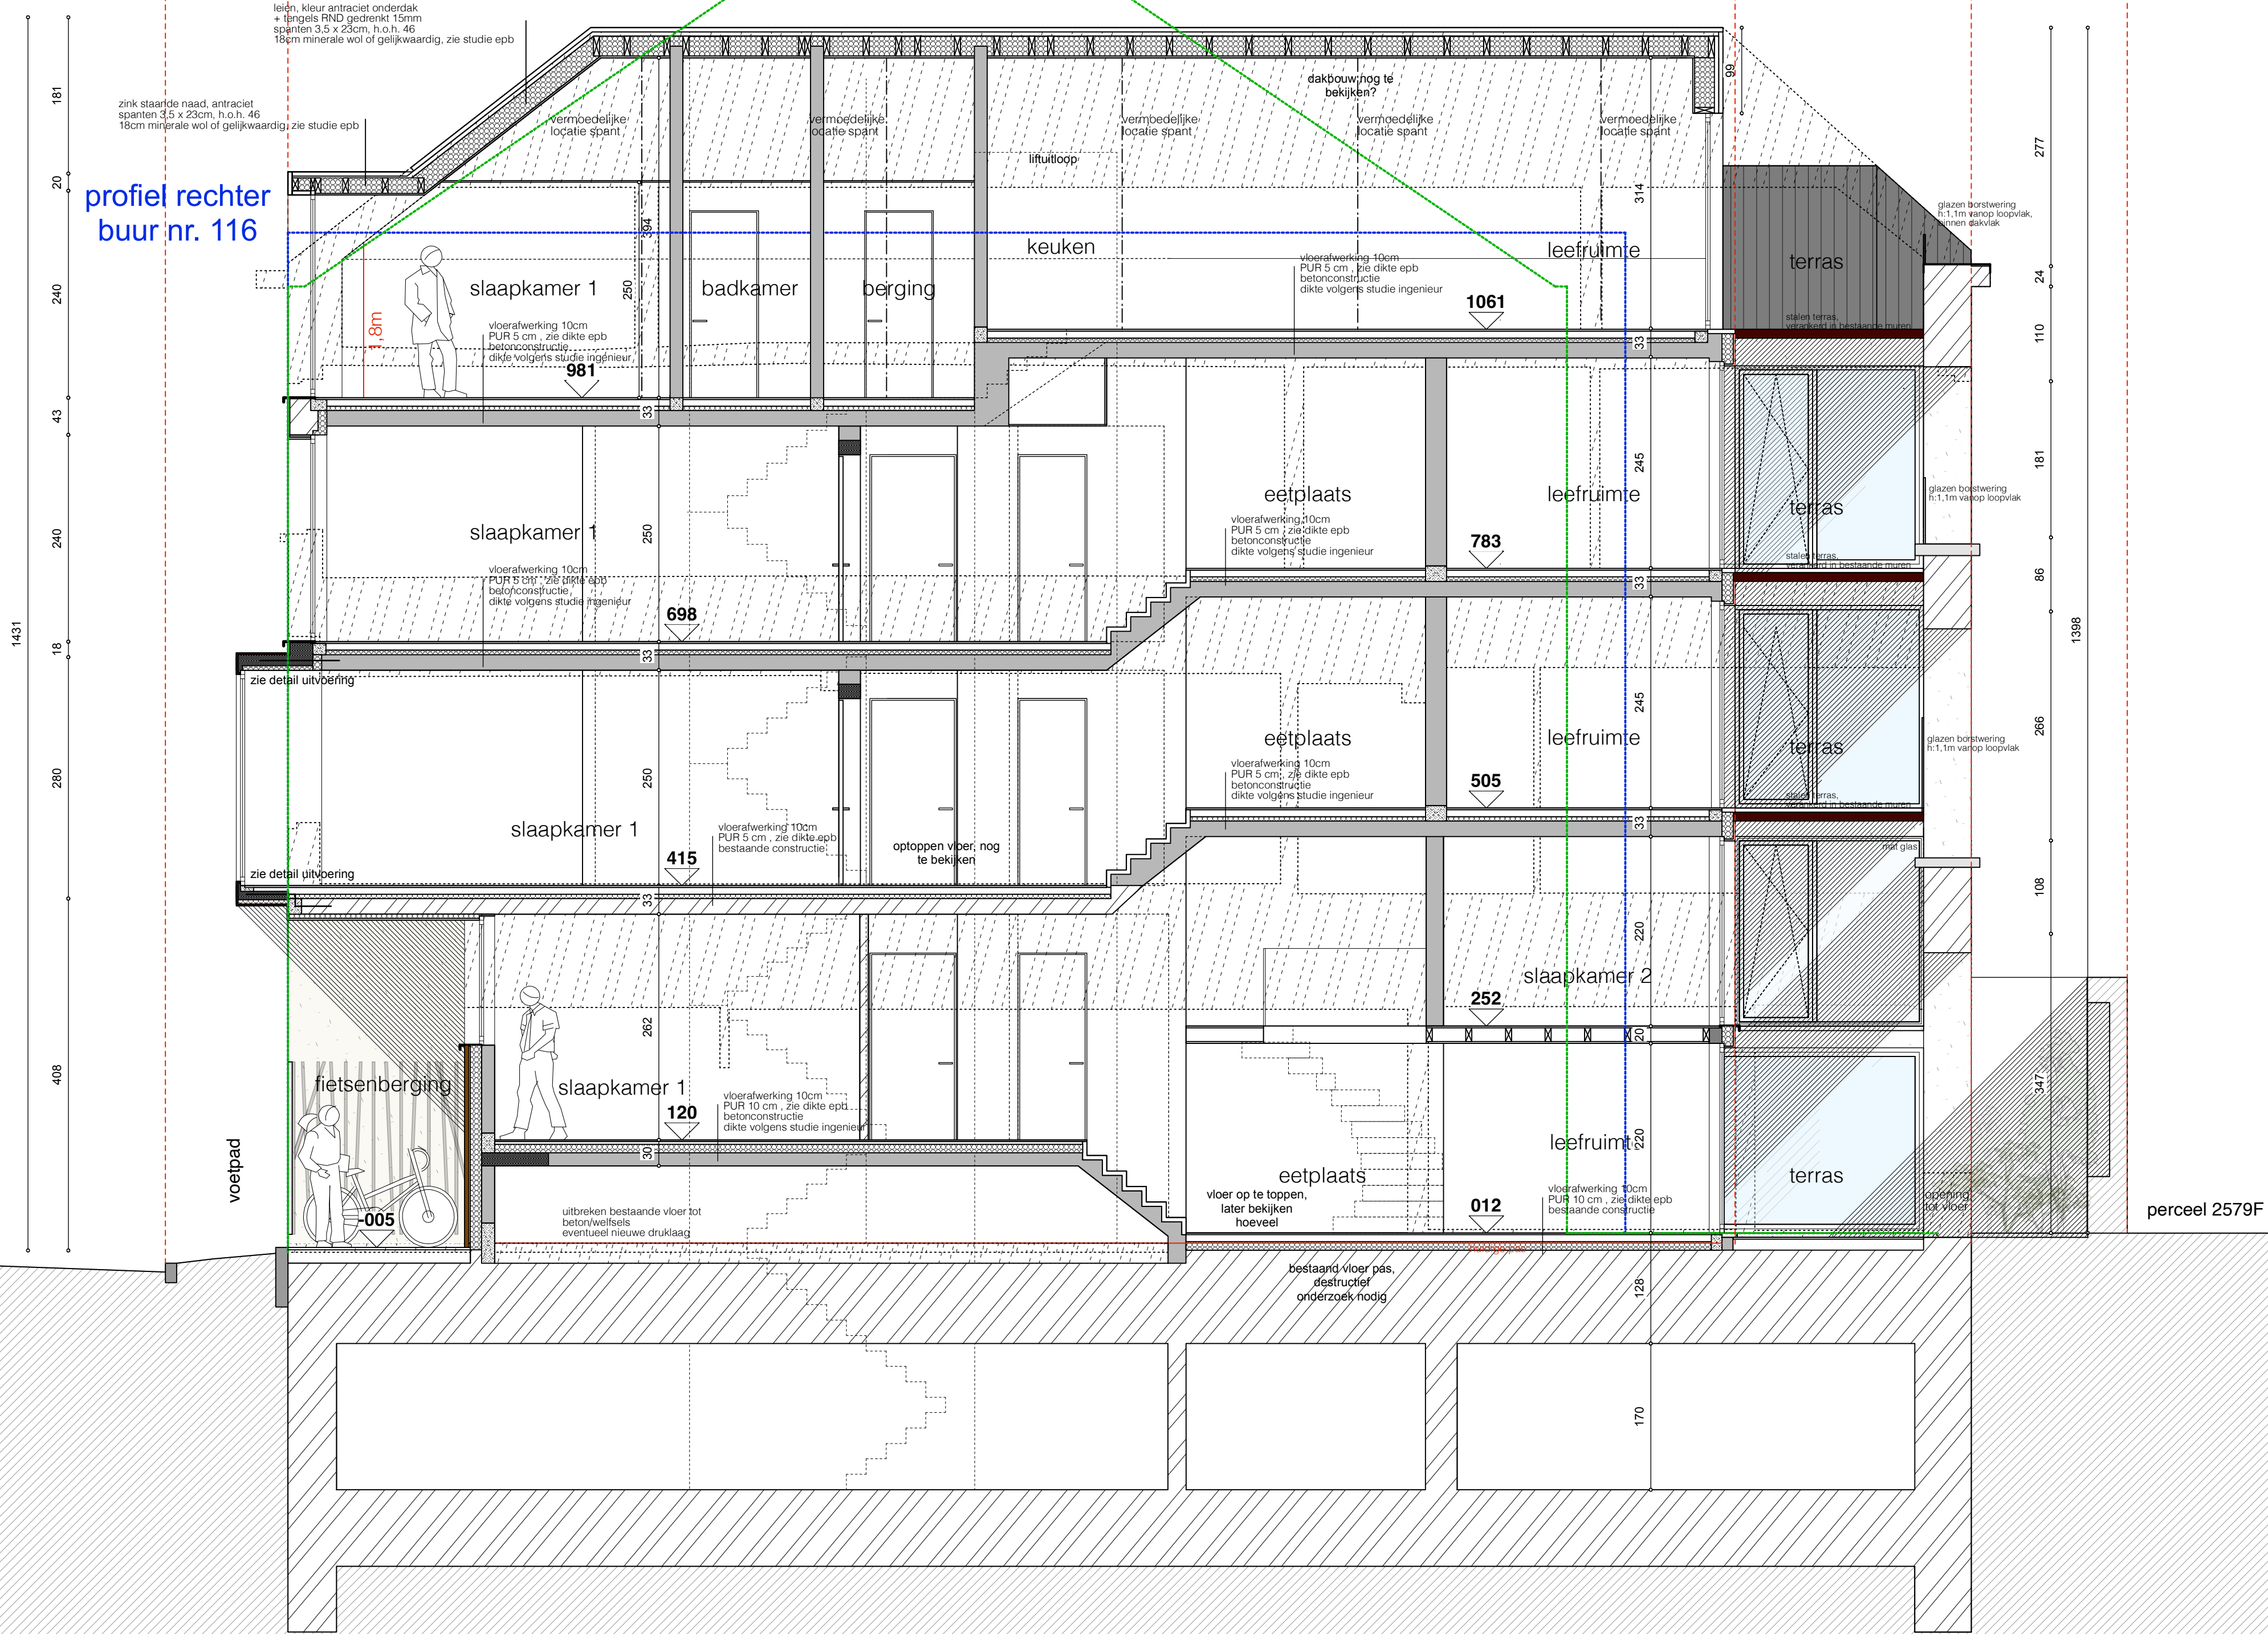

profiel rechter buur nr. 116

profiel linker buur nr. 128

1431

408

181

20

240

43

240

18

280

18

266

108

277

24

110

181

86

266

108

220

247

1398

perceel 2579F

51.046161 m - 3.734458 m



Nieuwe toestand

Terreinprofiel ter hoogte van doorsnede AA

schaal : 1/100