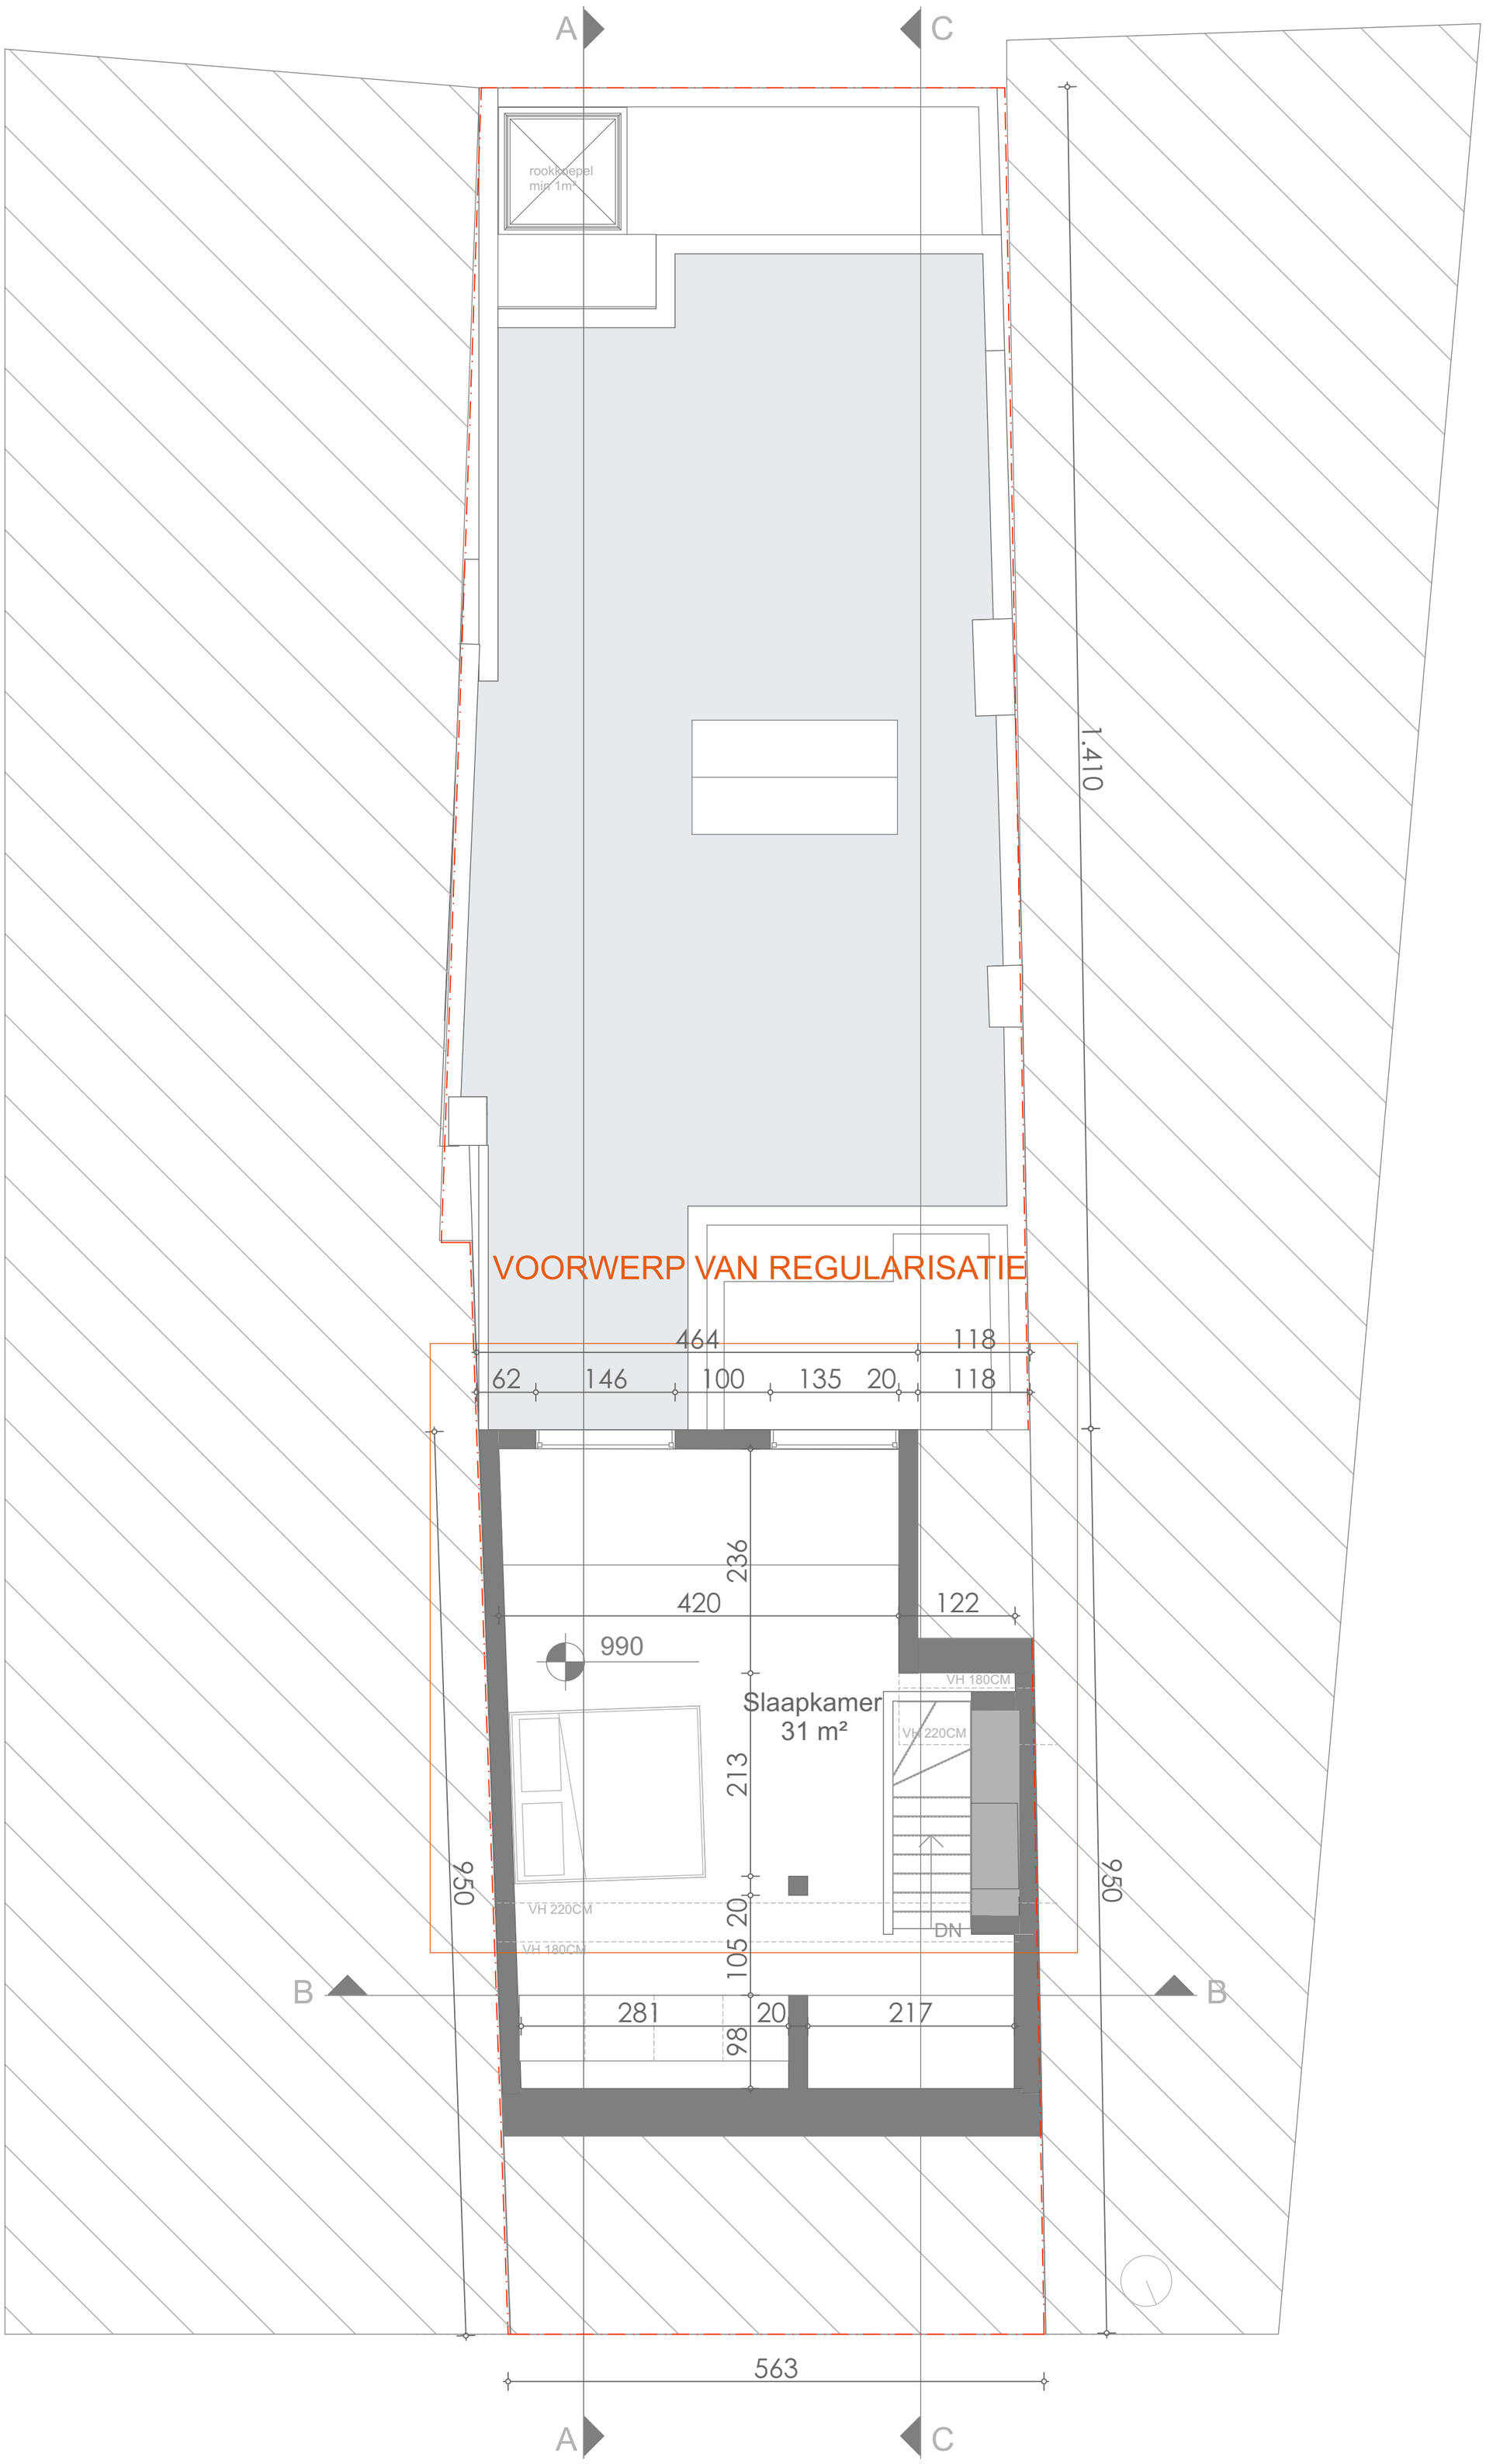

plan derde verdieping bestaand 1:50