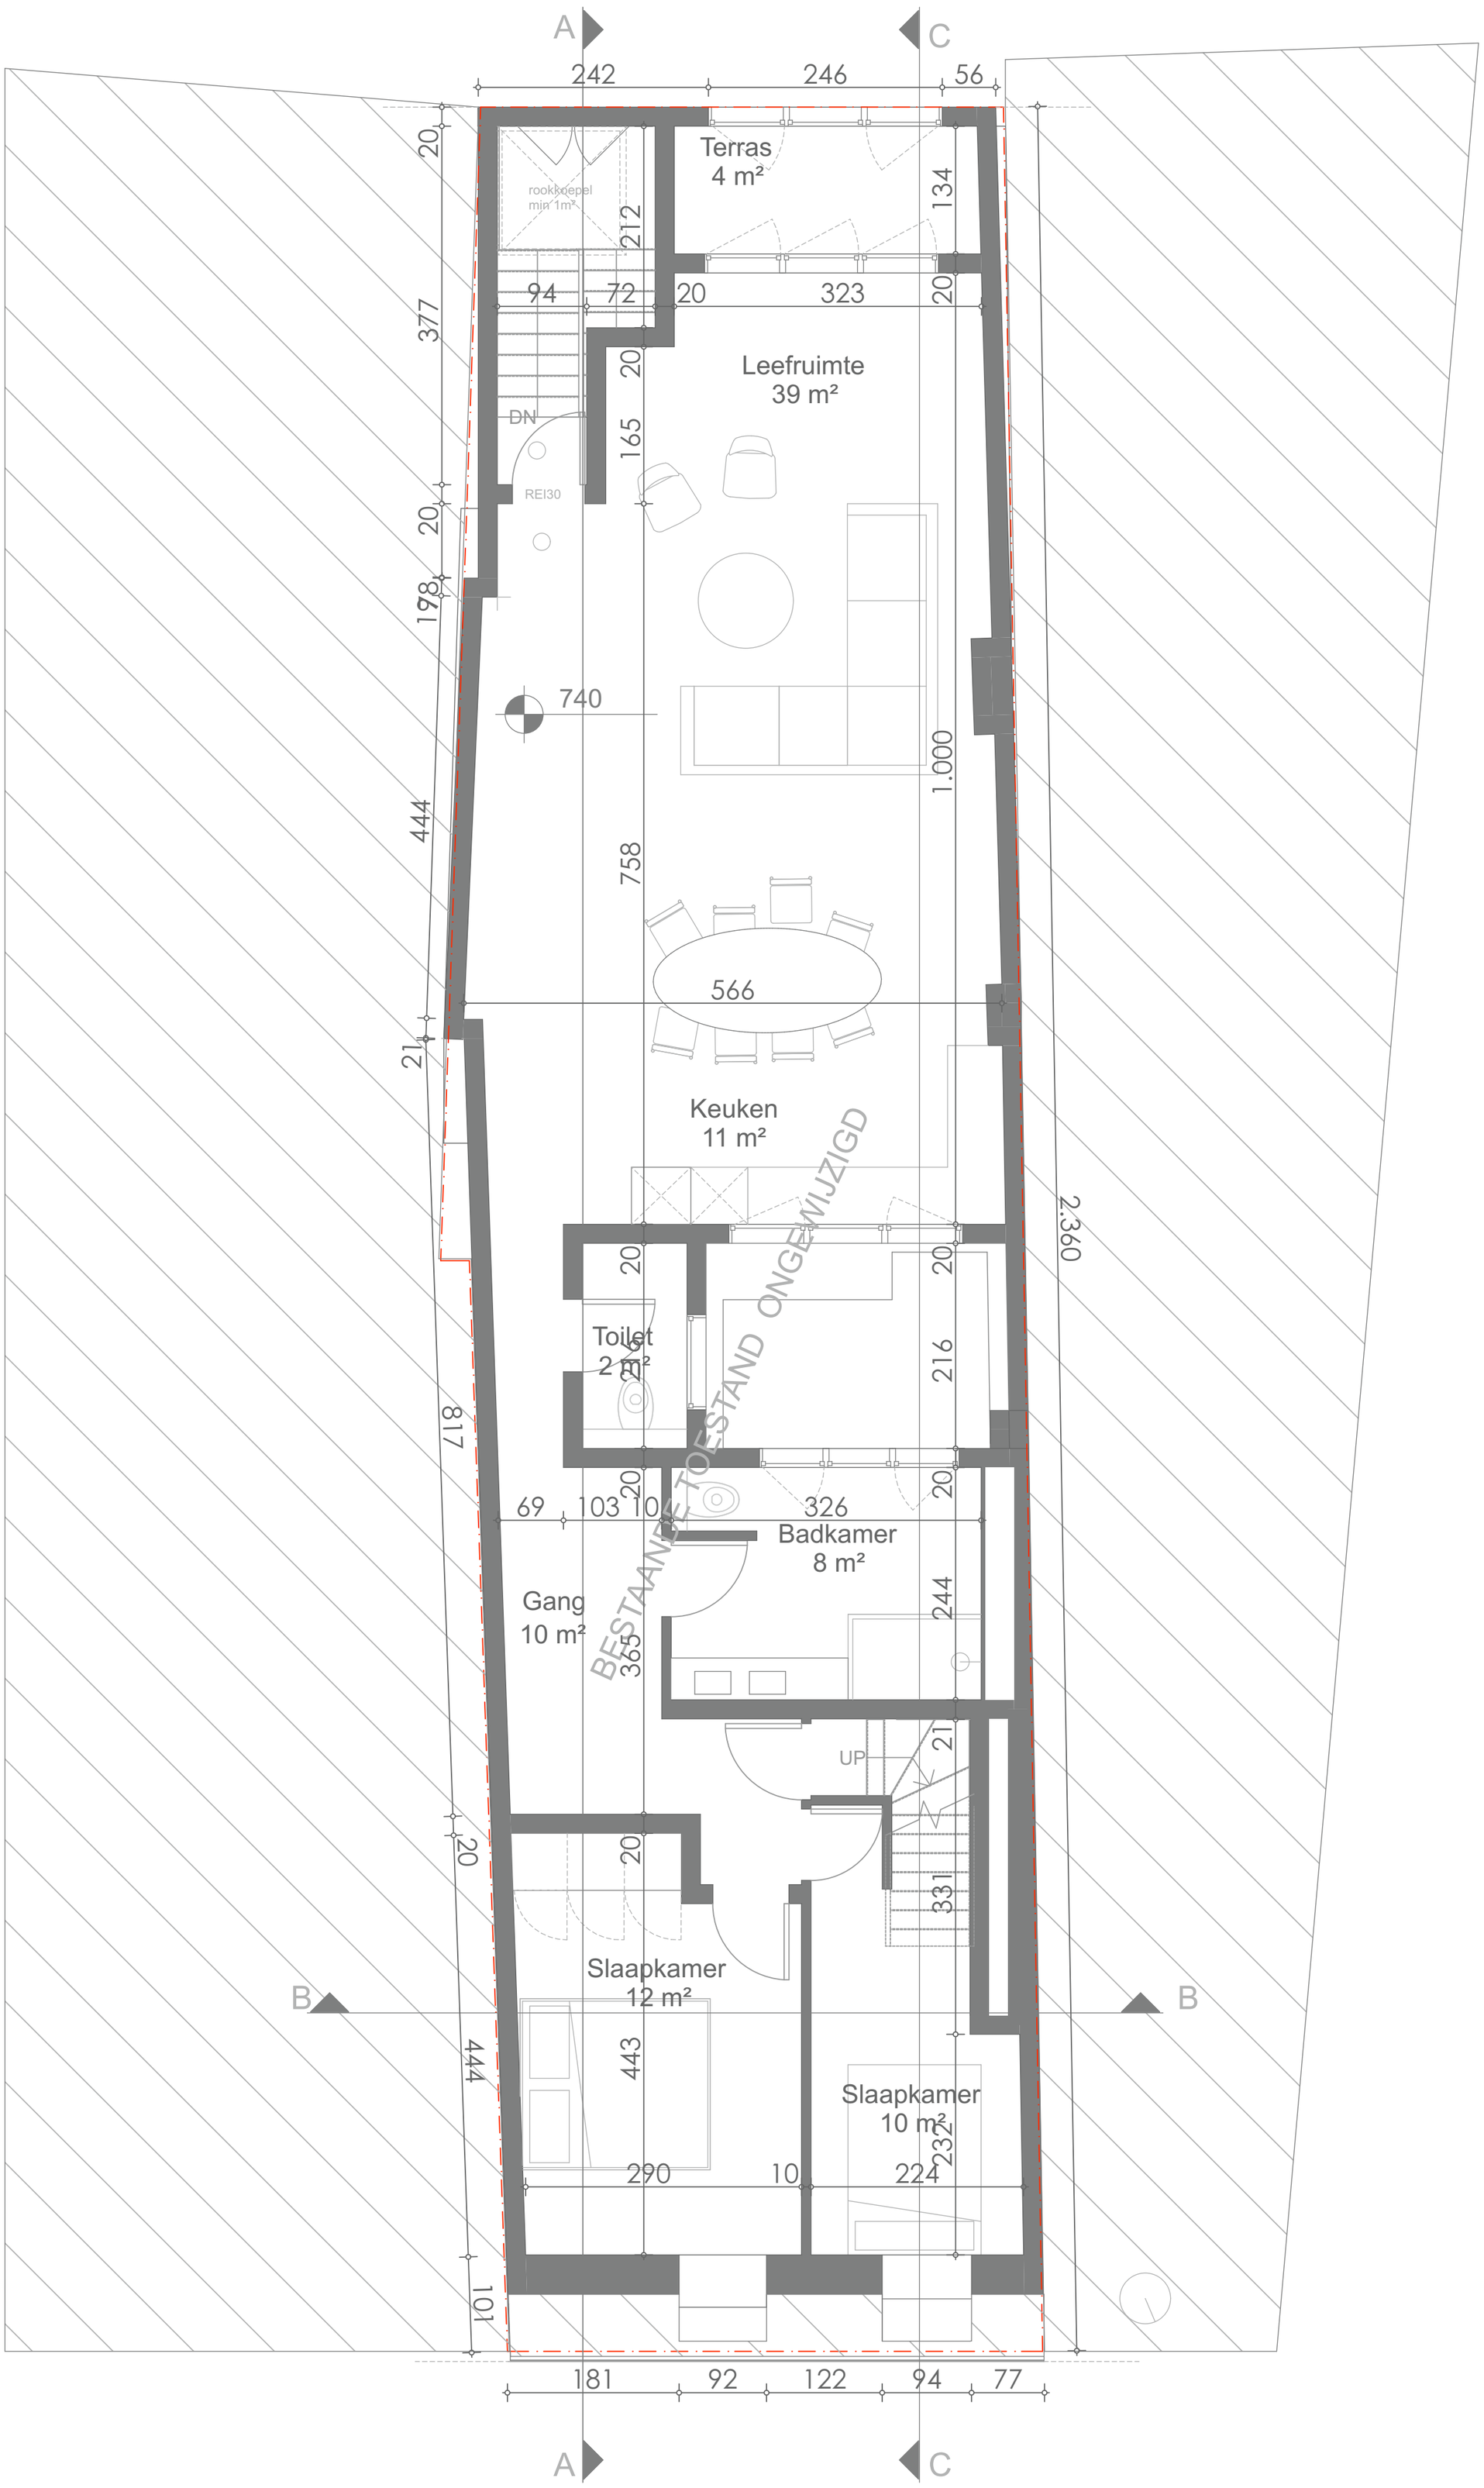

plan tweede verdieping bestaand 1:50