


## RUIMTES & OPPERVLAKKEN

1.	Ingang	4.2 m <sup>2</sup>
2.	Kamer	10.6 m <sup>2</sup>
3.	Woonkamer	15.2 m <sup>2</sup>
4.	Keuken	11.71 m <sup>2</sup>
5.	Badkamer	2.56 m <sup>2</sup>
6.	Berging	2.72 m <sup>2</sup>
7.	Patio	7.55 m <sup>2</sup>
8.	Tuin	42.6 m <sup>2</sup>
9.	Slaapkamer	15.2 m <sup>2</sup>
10.	Slaapkamer	12.73 m <sup>2</sup>
11.	Zolder (1.5m hoogte)	21.7 m <sup>2</sup>

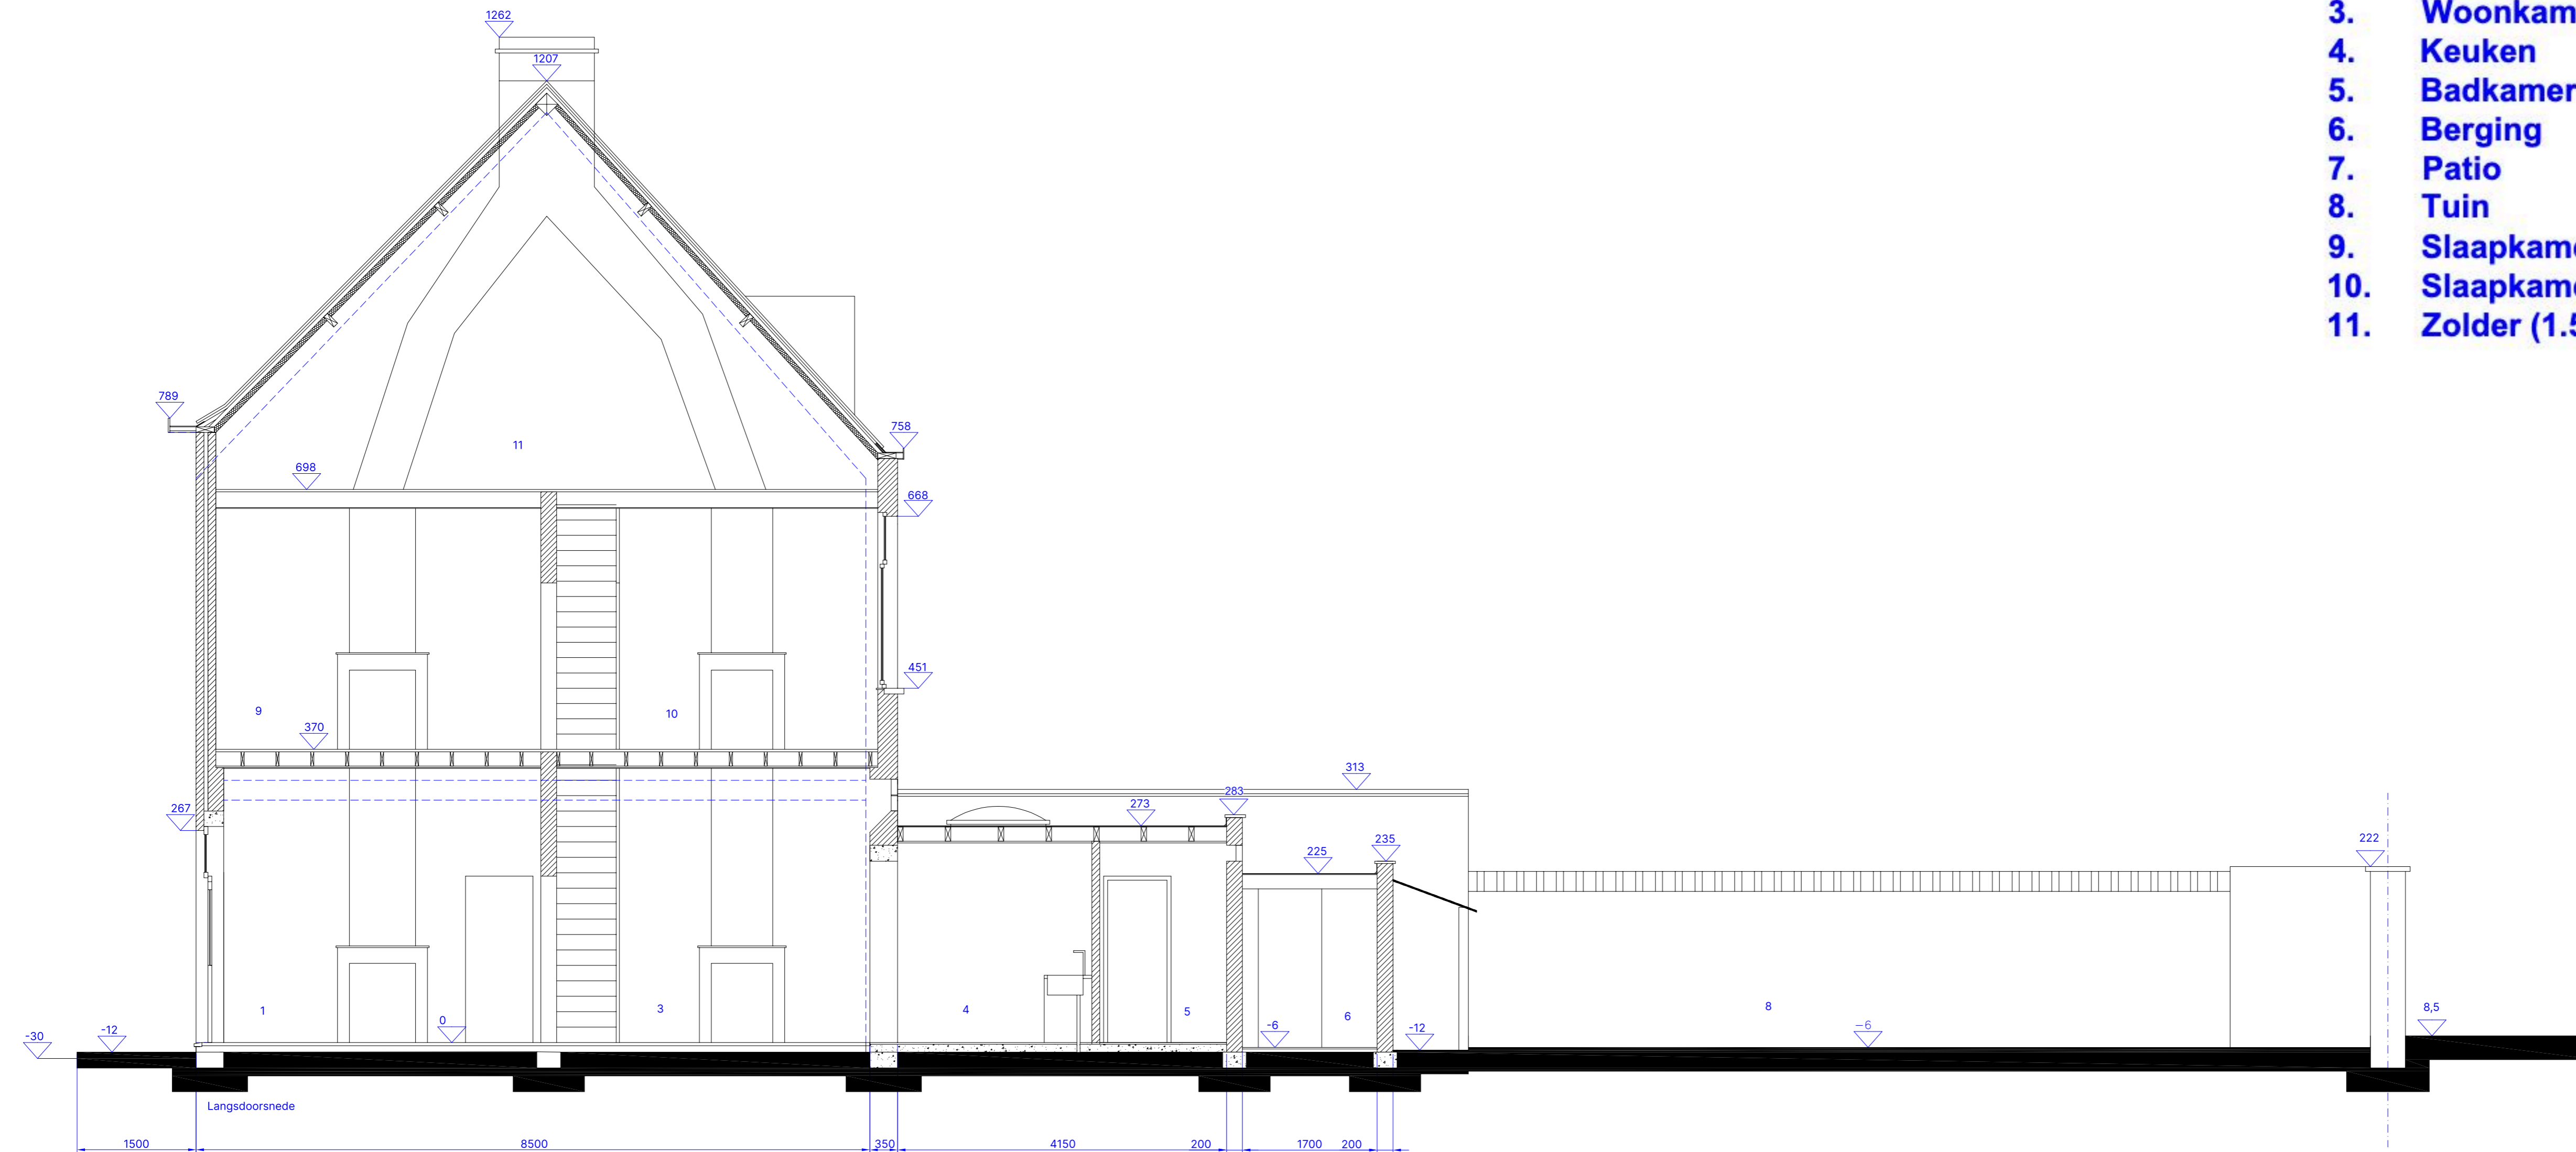

**Bouwheren**  
Talya Menache  
Halil Habashi

**Verbouwing van een ééngezinswoning**  
Maaltebruggestraat 21,  
9000 Gent

**Datum:** 1/12/2025  
**Dossier:** BA\_W\_MLTB21\_S\_B\_SA  
**Fase:** Bouwaanvraag

**Langedoorsnede**  
Bestaande toestand  
**Afmetingen** in cm schaal 1/50

**R** ARCHITECT  
RANDA EL HALLAK  
Willem de Beersteeg 7-002  
9000 Gent  
Tel. 04 56 16 95 59