


## RUIMTES & OPPERVLAKKEN

1.	Ingang	4.2 m <sup>2</sup>
2.	WC	1.66 m <sup>2</sup>
3.	Woonkamer	15.2 m <sup>2</sup>
4.	Eetkamer & keuken	24 m <sup>2</sup>
5.	Patio	3.46 m <sup>2</sup>
6.	Tuin	42.6 m <sup>2</sup>
7.	Berging	1.66 m <sup>2</sup>
8.	Slaapkamer	15.2 m <sup>2</sup>
9.	WC	1 m <sup>2</sup>
10.	Douche	2.47 m <sup>2</sup>
11.	Zolder (1.5m hoogte)	21.7 m <sup>2</sup>

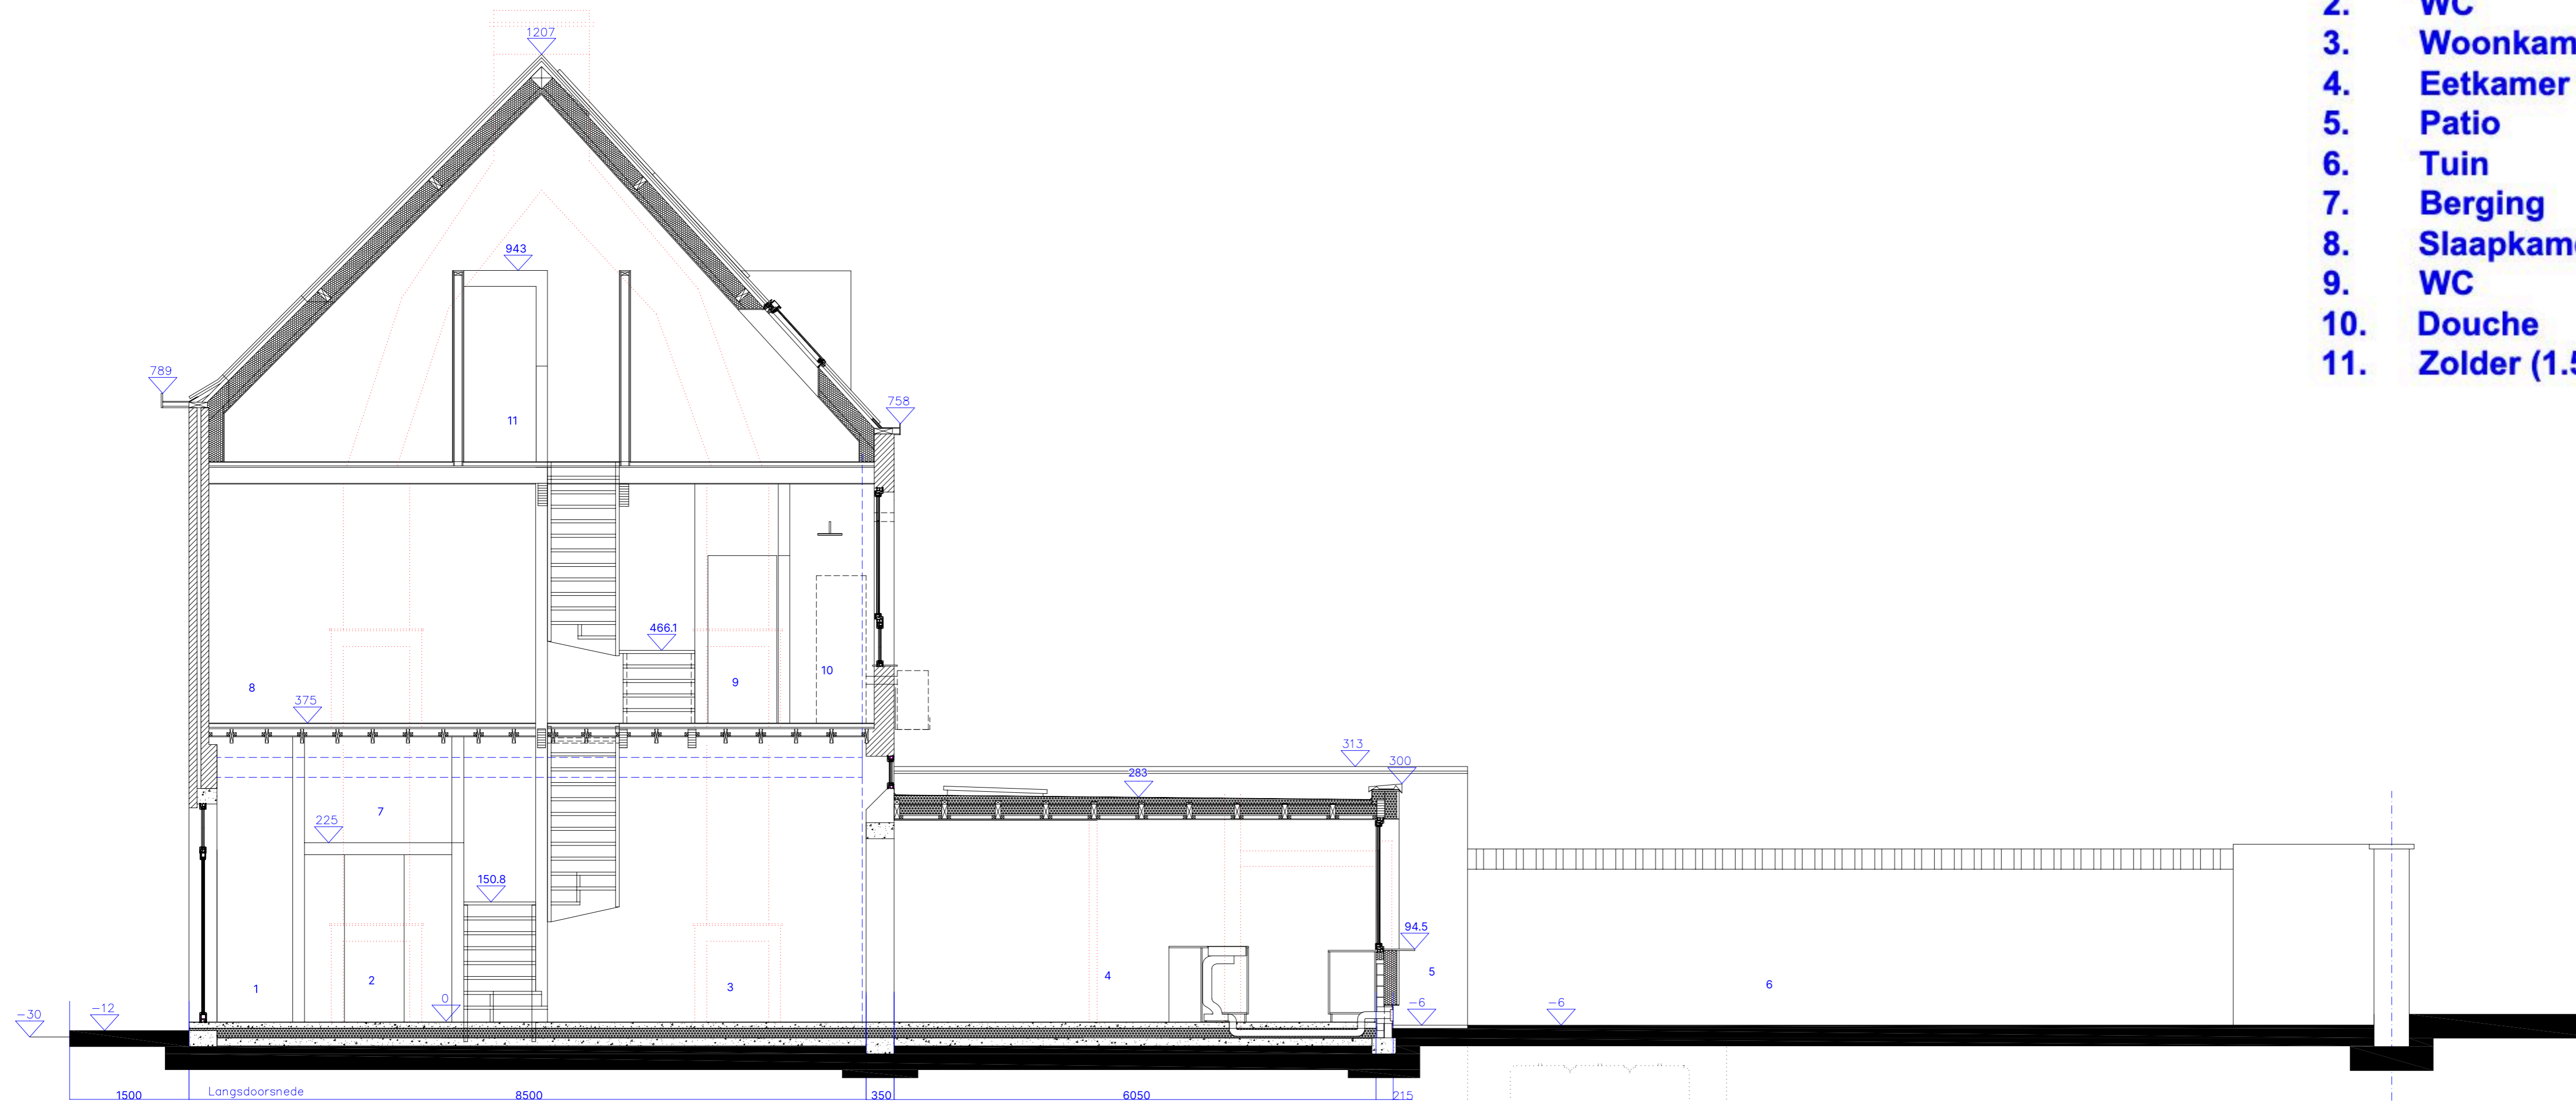

**ZIE BIJZONDERE  
VOORWAARDE(N)**

<b>Bouwheren</b> Talya Menache Halil Habashi	<b>Verbouwing van een ééngesinswoning</b> Maaltebruggestraat 21, 9000 Gent	<b>Datum:</b> 1/12/2025 <b>Dossier:</b> BA_W_MLTB21_S_N_SA <b>Fase:</b> Bouwaanvraag	<b>Langedoorsnede</b> Nieuwe toestand <b>Afmetingen</b> in cm schaal 1/50	<b>ARCHITECT</b> RANDA EL HALLAK Willem de Beersteeg 7-002 9000 Gent Tel. 04 56 16 95 59
--	--	--	---	--