

MATERIAAL LUST B


- B01: geweltemerter (nieuw) baksteen - witgrijs
- B02: geweltemerter: ekkel / geweltemerter / koorlijst: prefab zochbeton - grijs
- B03: terras: prefab zochbeton - grijs
- B04: buitenwanden: aluminium - groen
- B05: dakbedekking: zmk - staande naad - pigmentgrijs
- B06: dakbedekking: terras: metaal - groen
- B07: dakwanden: aluminium
- B08: gevelbedekking: buitenwanden: wit
- B09: gevelbedekking: aluminium bekleding - groen
- B10: beganeplaat: uitgeleend beton

MATERIAAL LUST A

- A01: geweltemerter (nieuw) baksteen - witgrijs
- A02: geweltemerter: ekkel / geweltemerter / koorlijst: prefab zochbeton - grijs
- A03: terras: prefab zochbeton - grijs
- A04: buitenwanden: aluminium - groen
- A05: dakbedekking: zmk - staande naad - pigmentgrijs
- A06: dakbedekking: terras: metaal - groen
- A07: dakwanden: aluminium
- A08: gevelbedekking: buitenwanden: wit
- A09: gevelbedekking: aluminium bekleding - groen

GEBOUW B
nieuwbouw

GEBOUW A
nieuwbouw

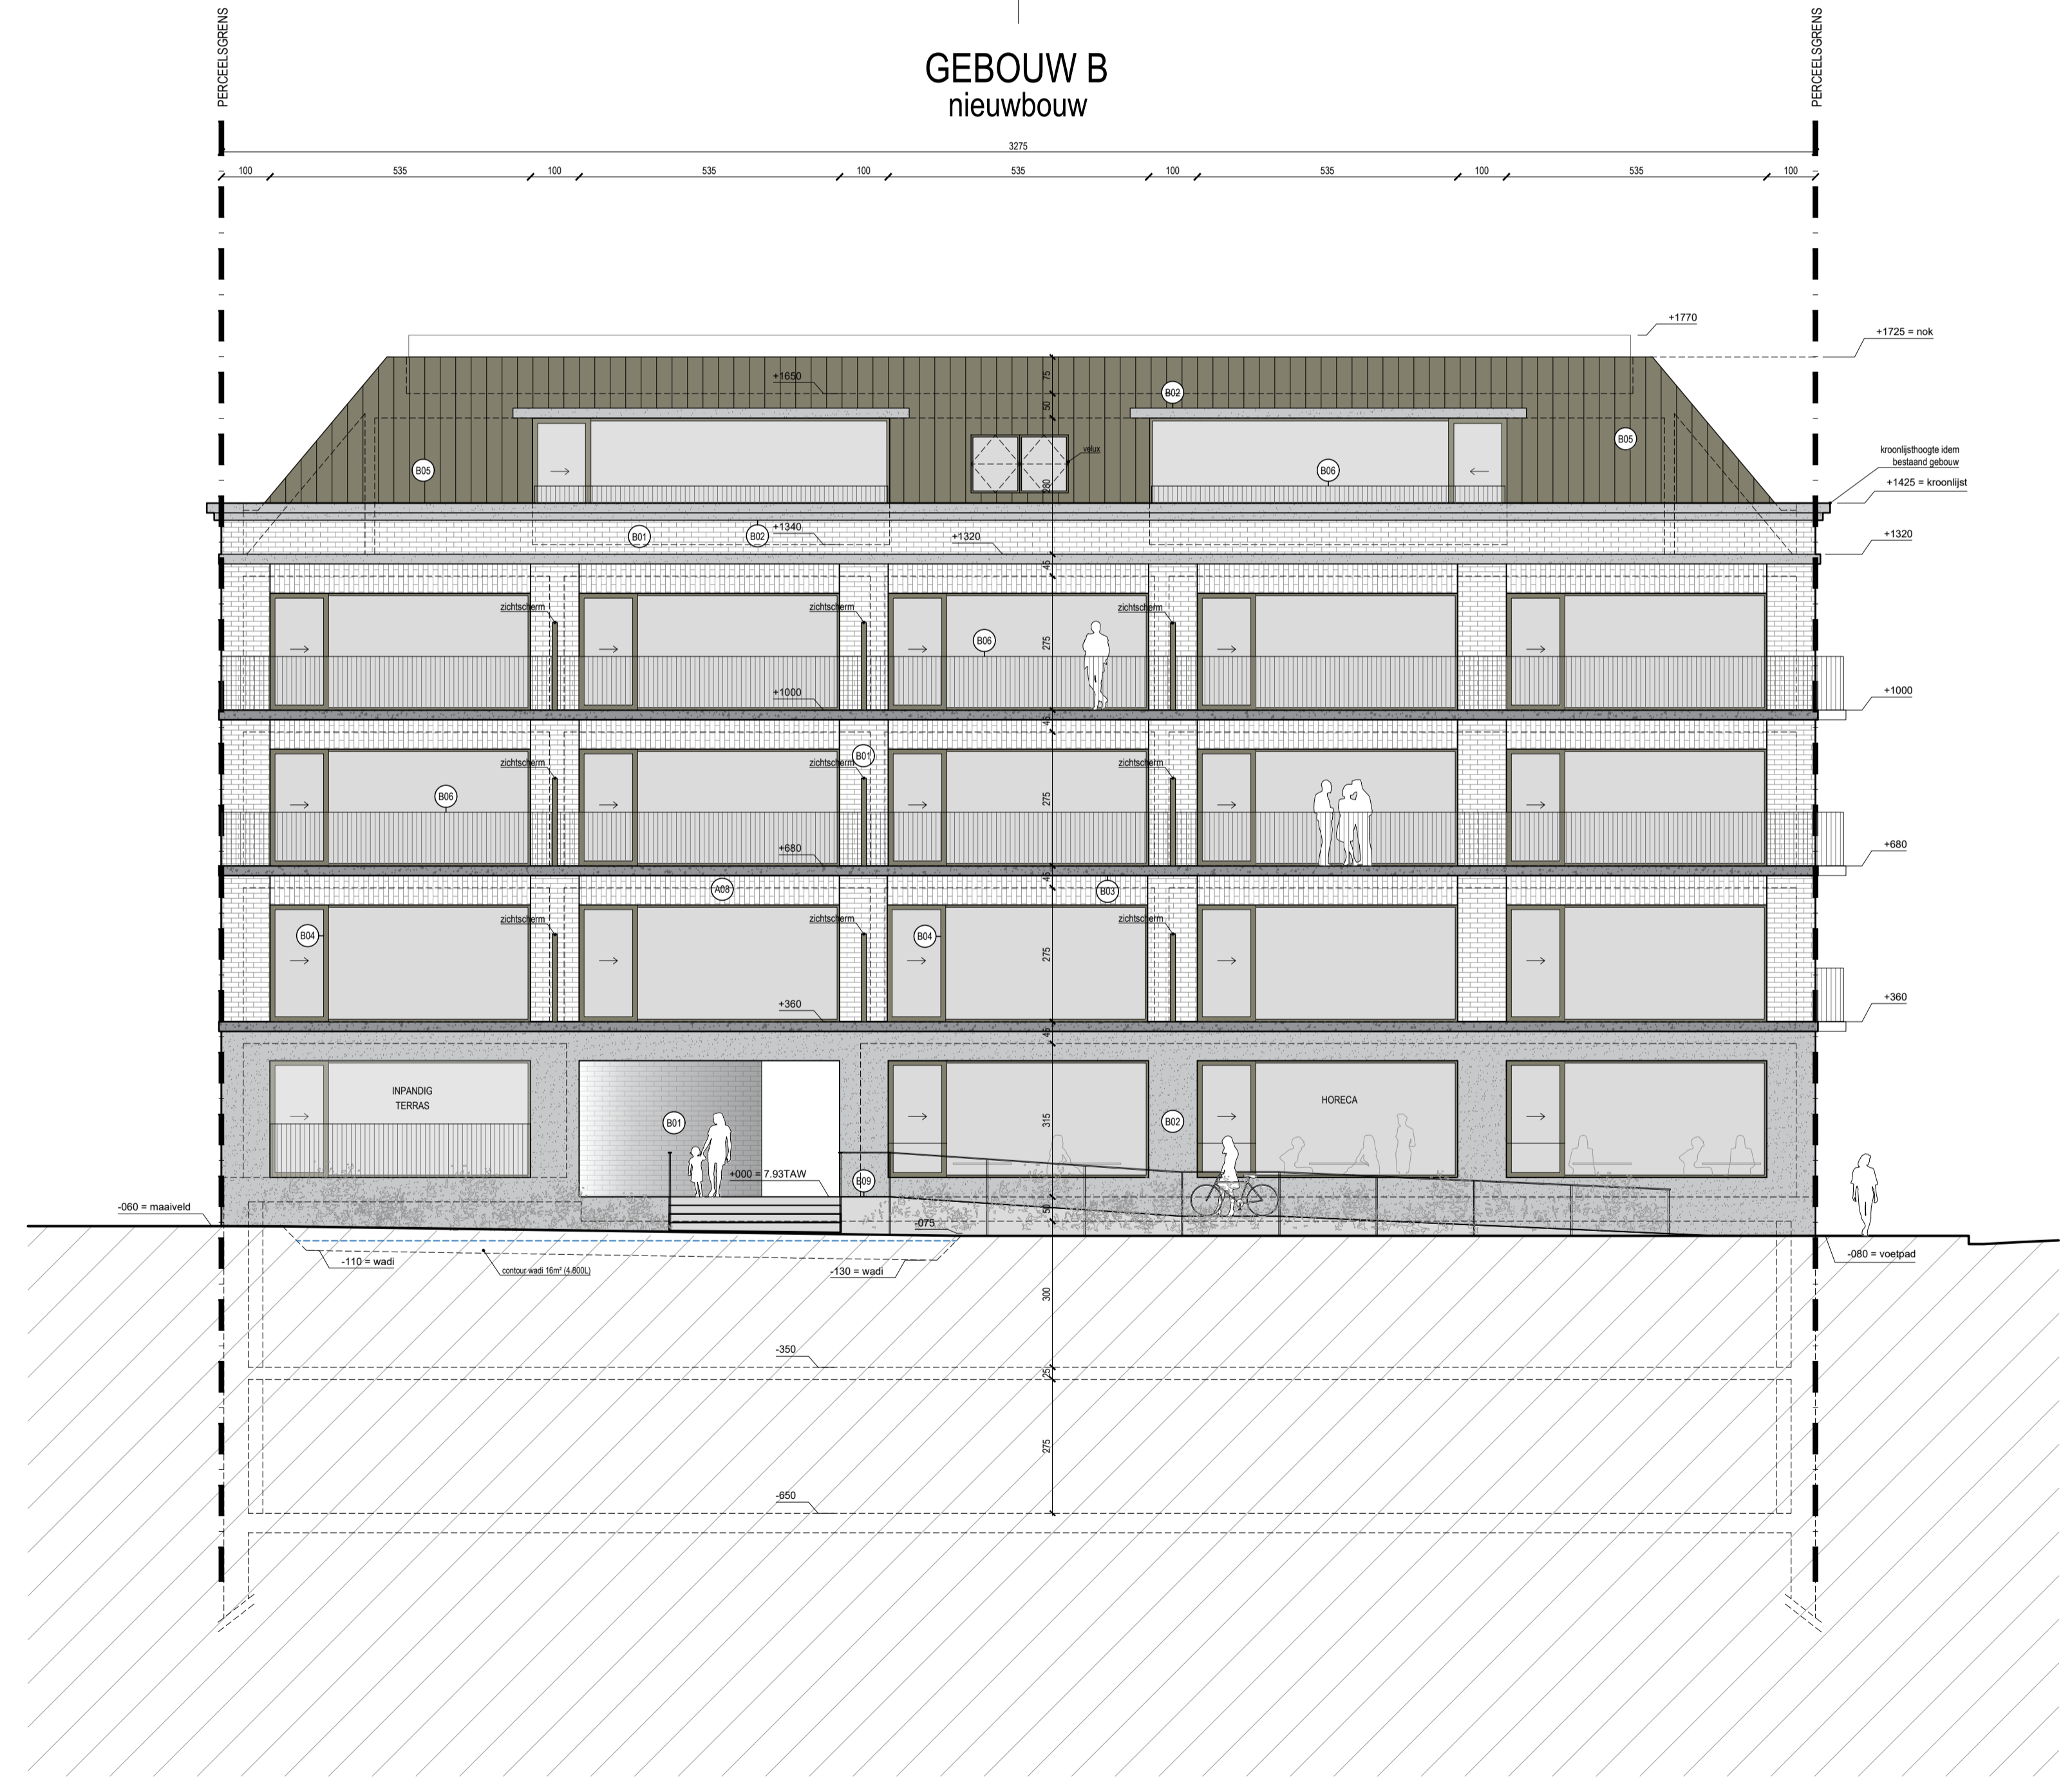

**ZIE BIJZONDERE
VOORWAARDE(N)**

- LEGENDE**
- beton (vloeren, balken, kolommen)
 - prefabbeton (vloeren, balken, kolommen)
 - stalen profielen
 - u vulvullinglagen
 - cellerbeton
 - betonsteen
 - isolatie
 - gevelmeetselwerk
 - sitraalsteen (tragende wanden)
 - hol metselwerk (peelbouw)
 - gipsbeton binnenwanden / voorzetwand
 - basaltde constructie
 - huishoudafvalwater (hwa)
 - regenswater naar regenwaterput (rwa)
 - regenswater naar weg
 - fecaliën (f)
 - perceelgrens
 - kavelgrens

ORIENTATIE

ALGEMENE BEMERKINGEN

- erfvervalsbaarheden: niet van toepassing
- terreinprofiel: het terreinprofiel wordt niet gewijzigd
- te vellen bomen: er zijn geen bomen te vellen
- nulvoorzieningen: alle nulvoorzieningen zijn aanwezig
- rioleringsaansluiting: volgens vigerende voorschriften
- riolering: riolering wordt uitgevoerd door een studiebureau of te tekenen delen: xxx

MATERIAALLIST

26 geveltekeningen / snedes

- LEGENDE brandpreventie**
- zelfsluitende branddeur (R1 30/60min)
 - brandblusser ABC 6KG
 - branddetector, multicriteria detector, co-detector
 - brandhospel
 - CO- uitblaas

Alle stabiliteitsberekeningen worden uitgevoerd door een erkend ingenieur (stabiliteit) die afmetingen worden ter plaatse gecontroleerd door de uitvoerende aannemers

OMG. VERGUNNING nieuwbouw appartementen & reconversie kantoorgebouw	
bouwheer	LAFAUT INVEST NV Wielewaalstraat 20 8740 Pitten G 0485 171 455
architect	CAAN architecten bv Gustaaf Callierlaan 35 9000 Gent 09 233 18 22
bouwplaats	DOORNZELESTRAAT Doornzelestraat - Stapelplein 9000 Gent Te afdeling, sectie A nr. 2744/A002 + 2741/Z004
onderdeel	PLANNEN OMG. VERGUNNING gevels (nieuwe bestand)
plannenummer	plan nr. 1321 NT
datum	06/01/26
schaal	1/100
dossier	1915
opdrachtgever	architect Koen Heide dr. Bertem Lafaut nvr. Sabien Lafaut
architect	architect Floor Coocart architect Wannes Philips

GEVELAANZICHT PLEINZIJDE
NIEUWE TOESTAND