
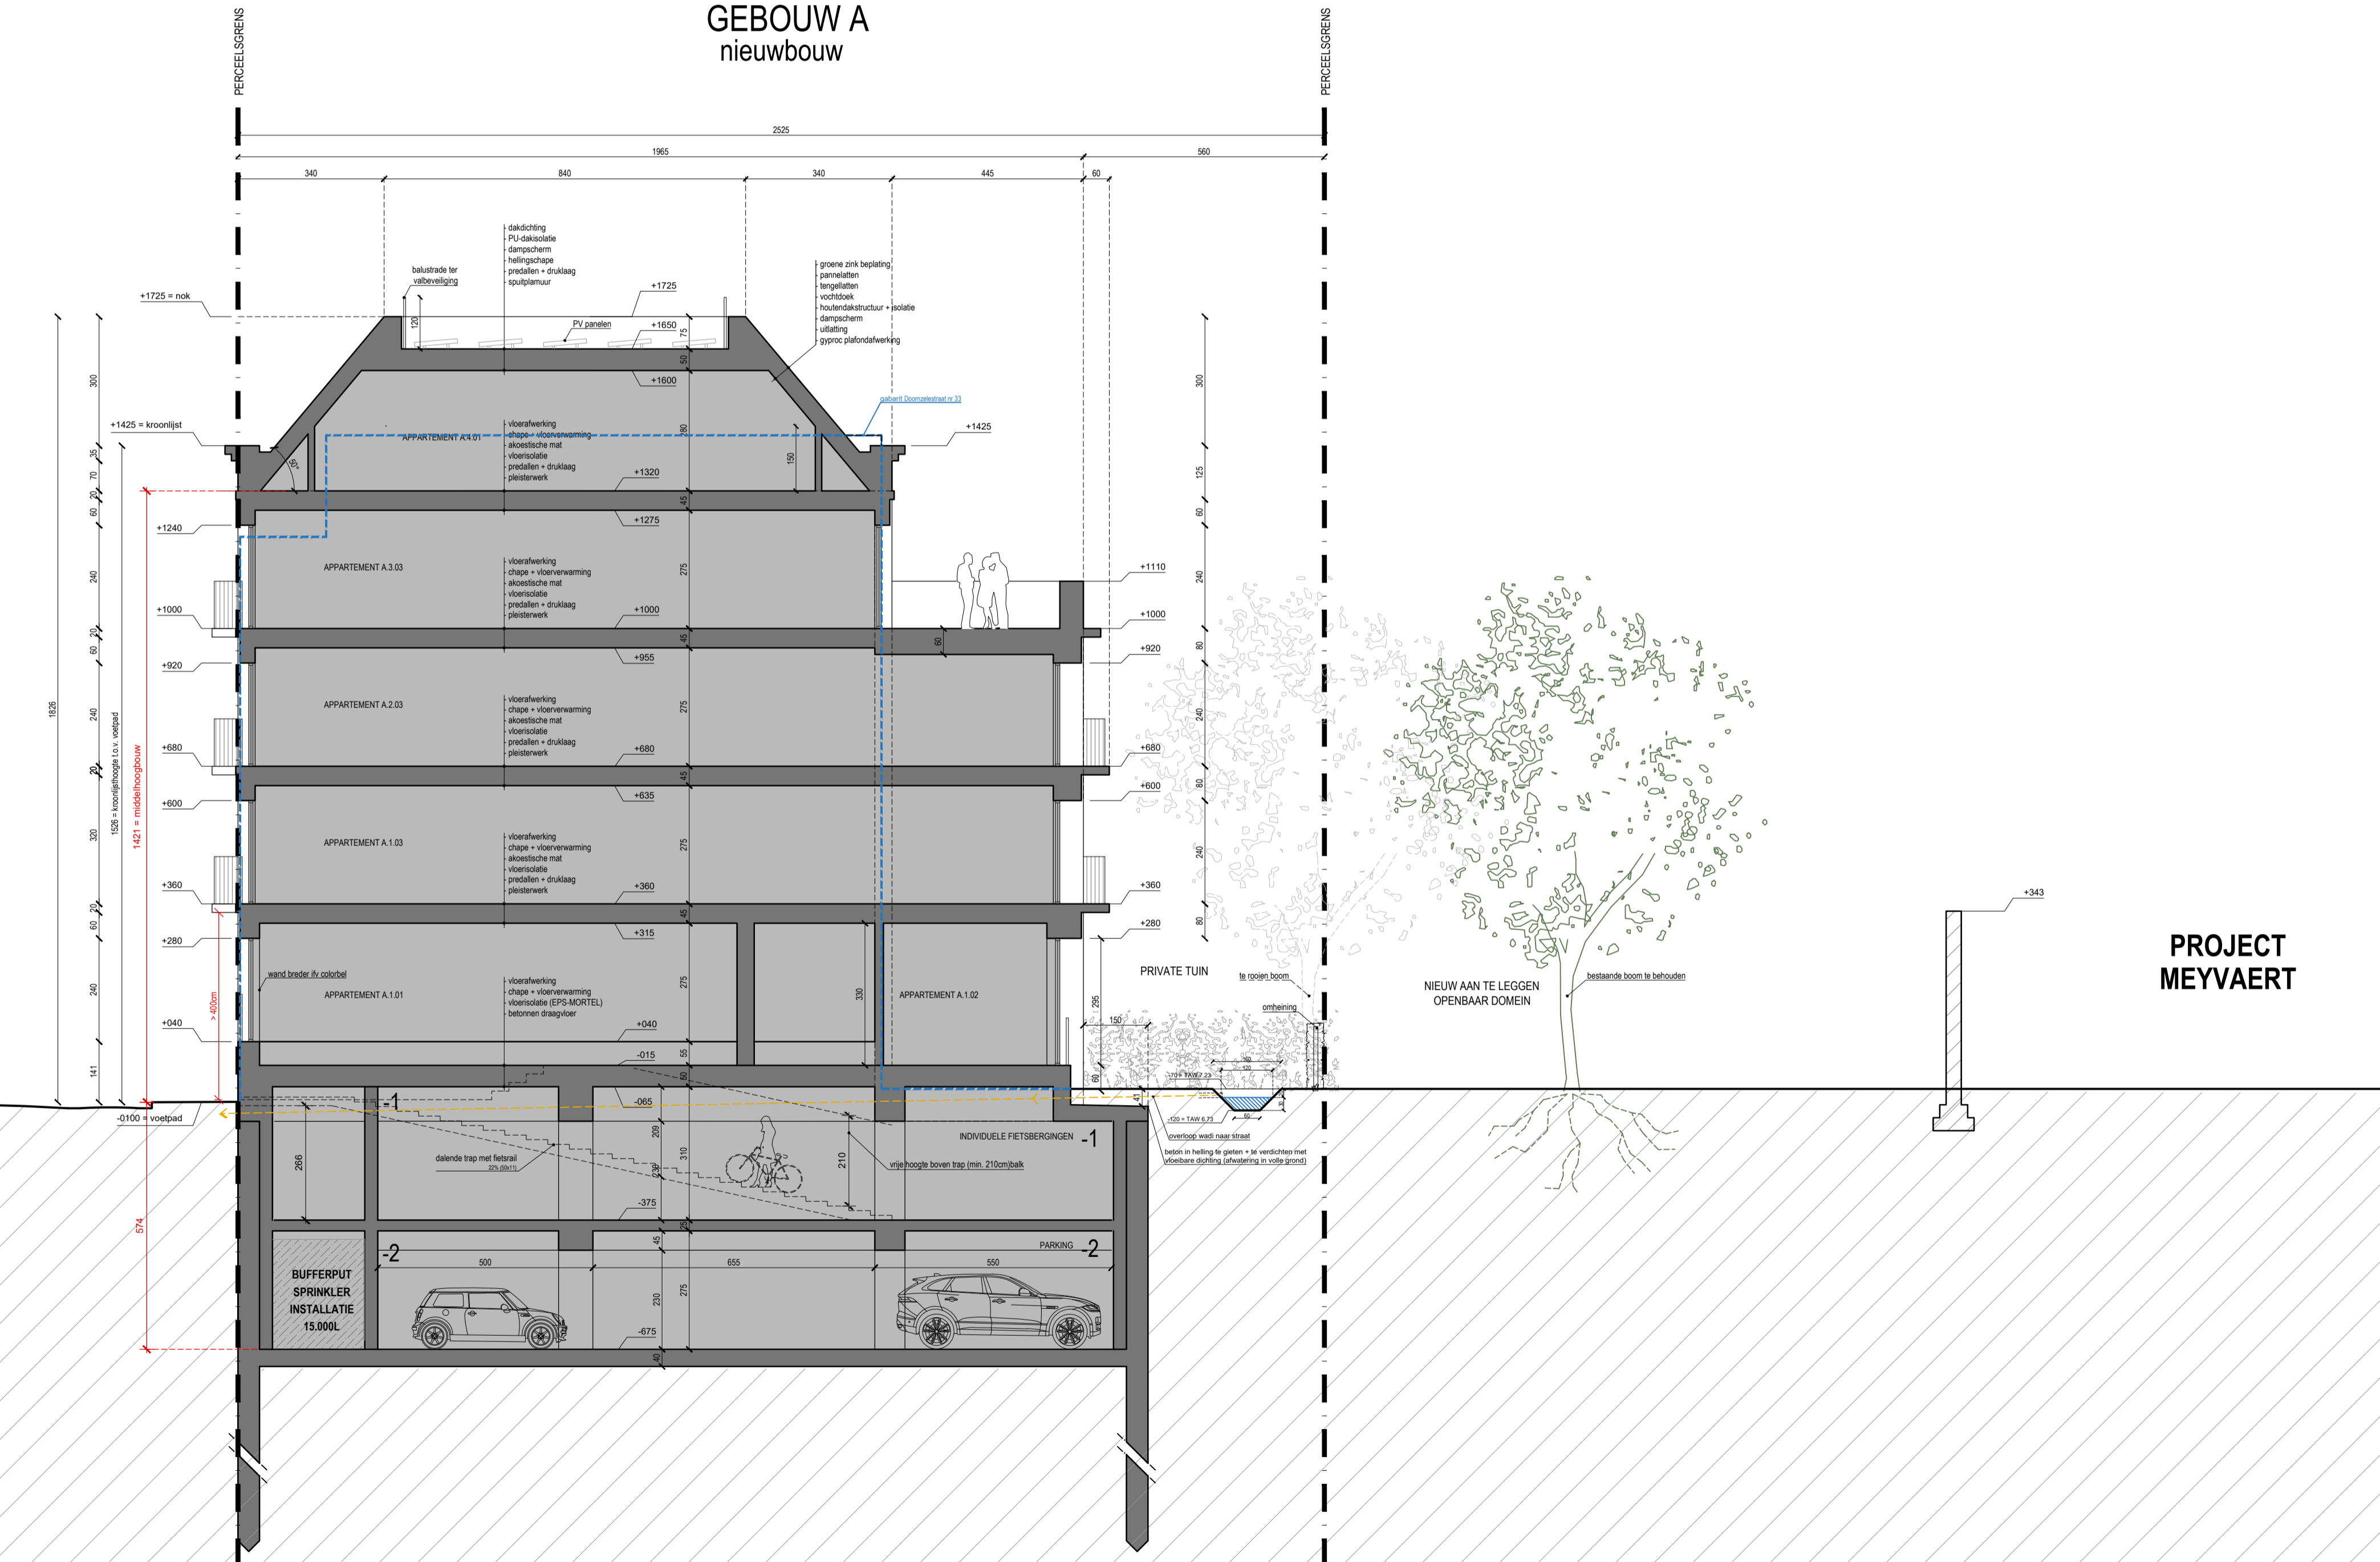


MATERIAAL LIJST A

- A01: gevelbekleding (nieuw) baksteen - wit/grijs
- A02: gevelbekleding: sokkel / gevelrisalen / voorzijde: prefab. zichtbeton - grijs
- A03: terras: prefab. zichtbeton - grijs
- A04: buitenwasmuur: aluminium - groen
- A05: dakbedekking: zink - standaard naaf - pigment: grijs
- A06: baksteeds terras: metaal - groen
- A07: dakdakleer: aluminium
- A08: gevelbekleding: buitenpleidewerk - wit
- A09: gevelbekleding: aluminiumplaatwerk - groen

GEBOUW A
nieuwbouw

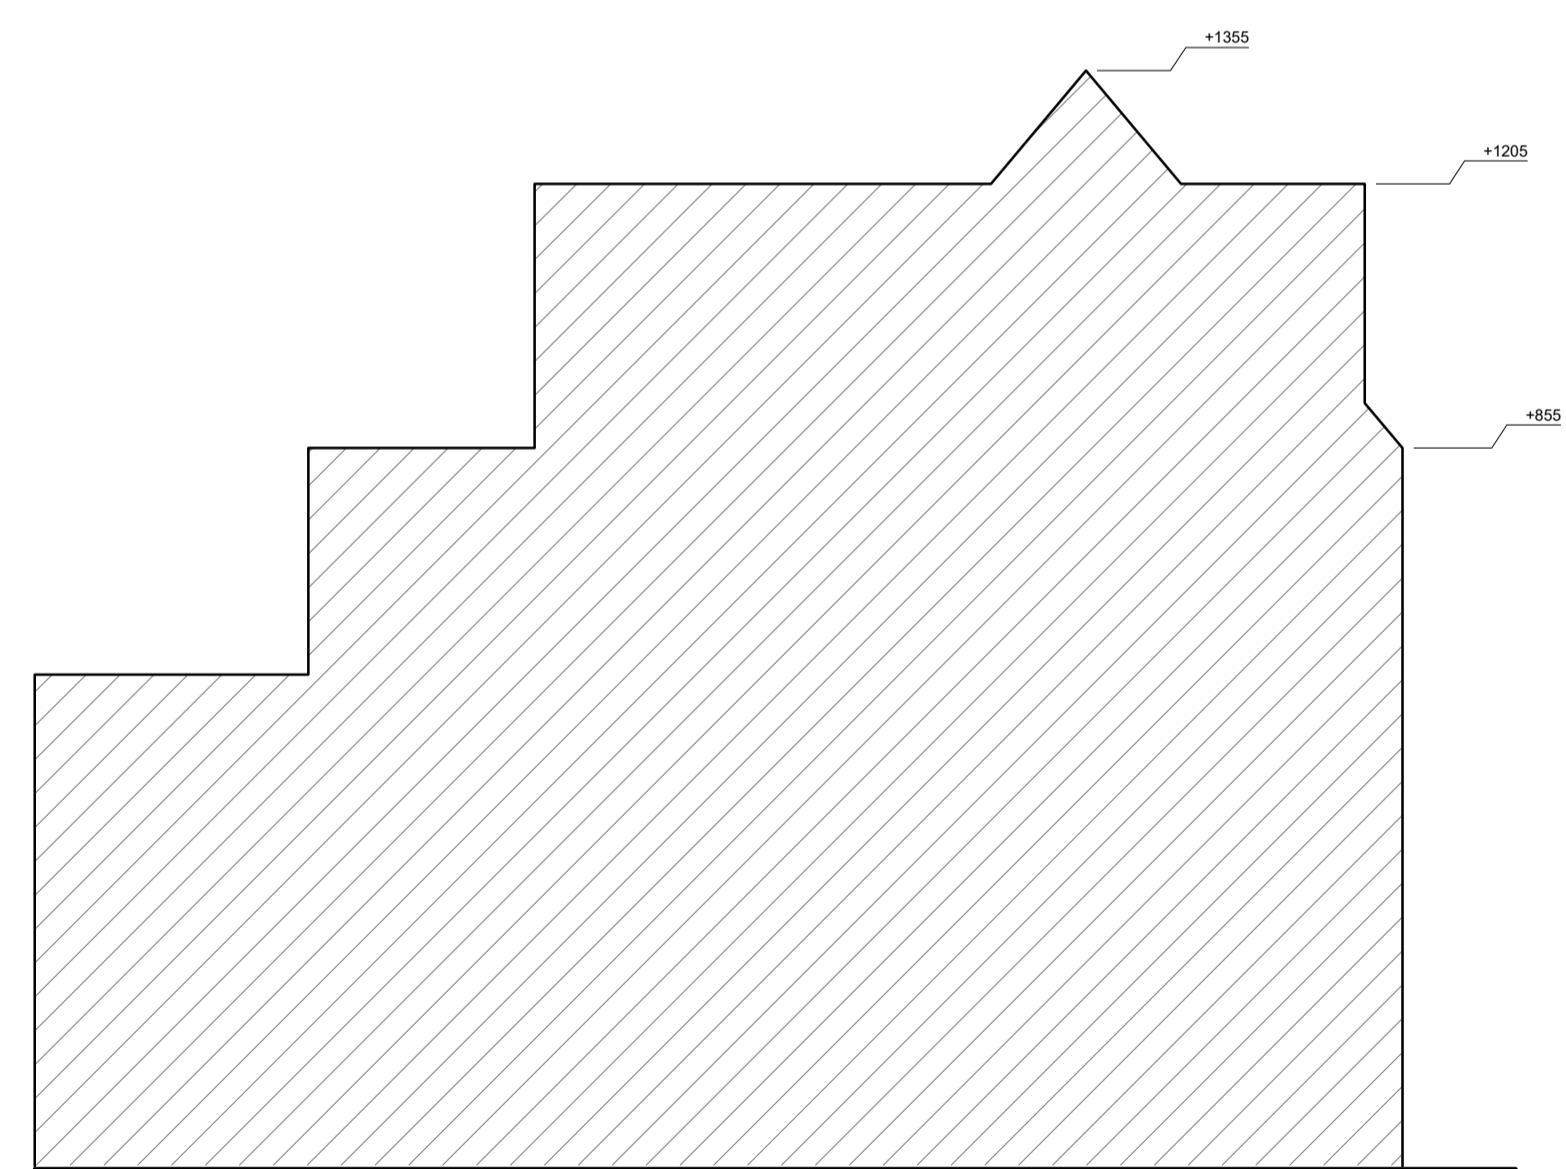

ZIE BIJZONDERE VOORWAARDE(N)

LEGENDE

	beton (vloeren, balken, kolommen)
	prefabebeton (vloeren, balken, kolommen)
	stalen profielen
	utullingslagen
	cellerbeton
	betorsteen
	isolate
	gevelmetselwerk
	skicassibeen (afgegande wanden)
	hol metaalwerk (gevelbouw)
	gipsblokken (binnemuren / voorzetwand)
	bestaande constructie
	huishoudafvalwater (hwa)
	regenwater naar regenwaterput (rwa)
	regenwater naar wadi
	focallijn (f)
	perceelsgrens
	kavelgrens



ALGEMENE BEMERKINGEN

- verfietsbaarheden: niet van toepassing
- terrasprofiel: het terrasprofiel wordt niet gewijzigd
- te vellen bomen: er zijn geen bomen te vellen
- natuurvoorzieningen: alle natuurvoorzieningen zijn aanwezig
- rioleringsaanleiding: volgens vigerende voorschriften
- riolering: riolering wordt uitgevoerd door een studiebureau
- af te breken delen: xxx

MATERIAALLIJST

zie geveltekeningen / snedes

LEGENDE brandpreventie

	zelfsluitende branddeur (RI 30/60min)
	brandblusser ABC GKG
	branddetector, multicriteria detector, co-detector
	brandhospel
	CO- uitblaas

OMG. VERGUNNING
nieuwbouw appartementen & reconversie kantoorgebouw

bouwheer	LAFAUT INVEST NV Wielewaalstraat 20 8740 Pitten G 0485 171 455
architect	CAAN architecten bv Gustaaf Callierlaan 35 9000 Gent 09 233 18 22
bouwplaats	DOORNZELESTRAAT Doornzelestraat - Stapelplein 9000 Gent 1e afdeling, sectie A nr. 2744/A002 + 2741/Z004
ontwerper	PLANNEN OMG. VERGUNNING snedes (nieuwe bestand) terreinsnedes (nieuwe bestand) binnen: gewas (nieuwe bestand)
metrische	plan nr.: 1521 NT datum: 06/01/26 schaal: 1/100 dossier: 1915
volgrijnen	

de opdrachtgever: architect Koen Heide
dhr. Bernard Lafaut
mevr. Sabien Lafaut

architect Koen Heide
& architect Roel Coosjy
architect Wannes Philips

SNEDE AA' (gebouw A)
NIEUWE TOESTAND