
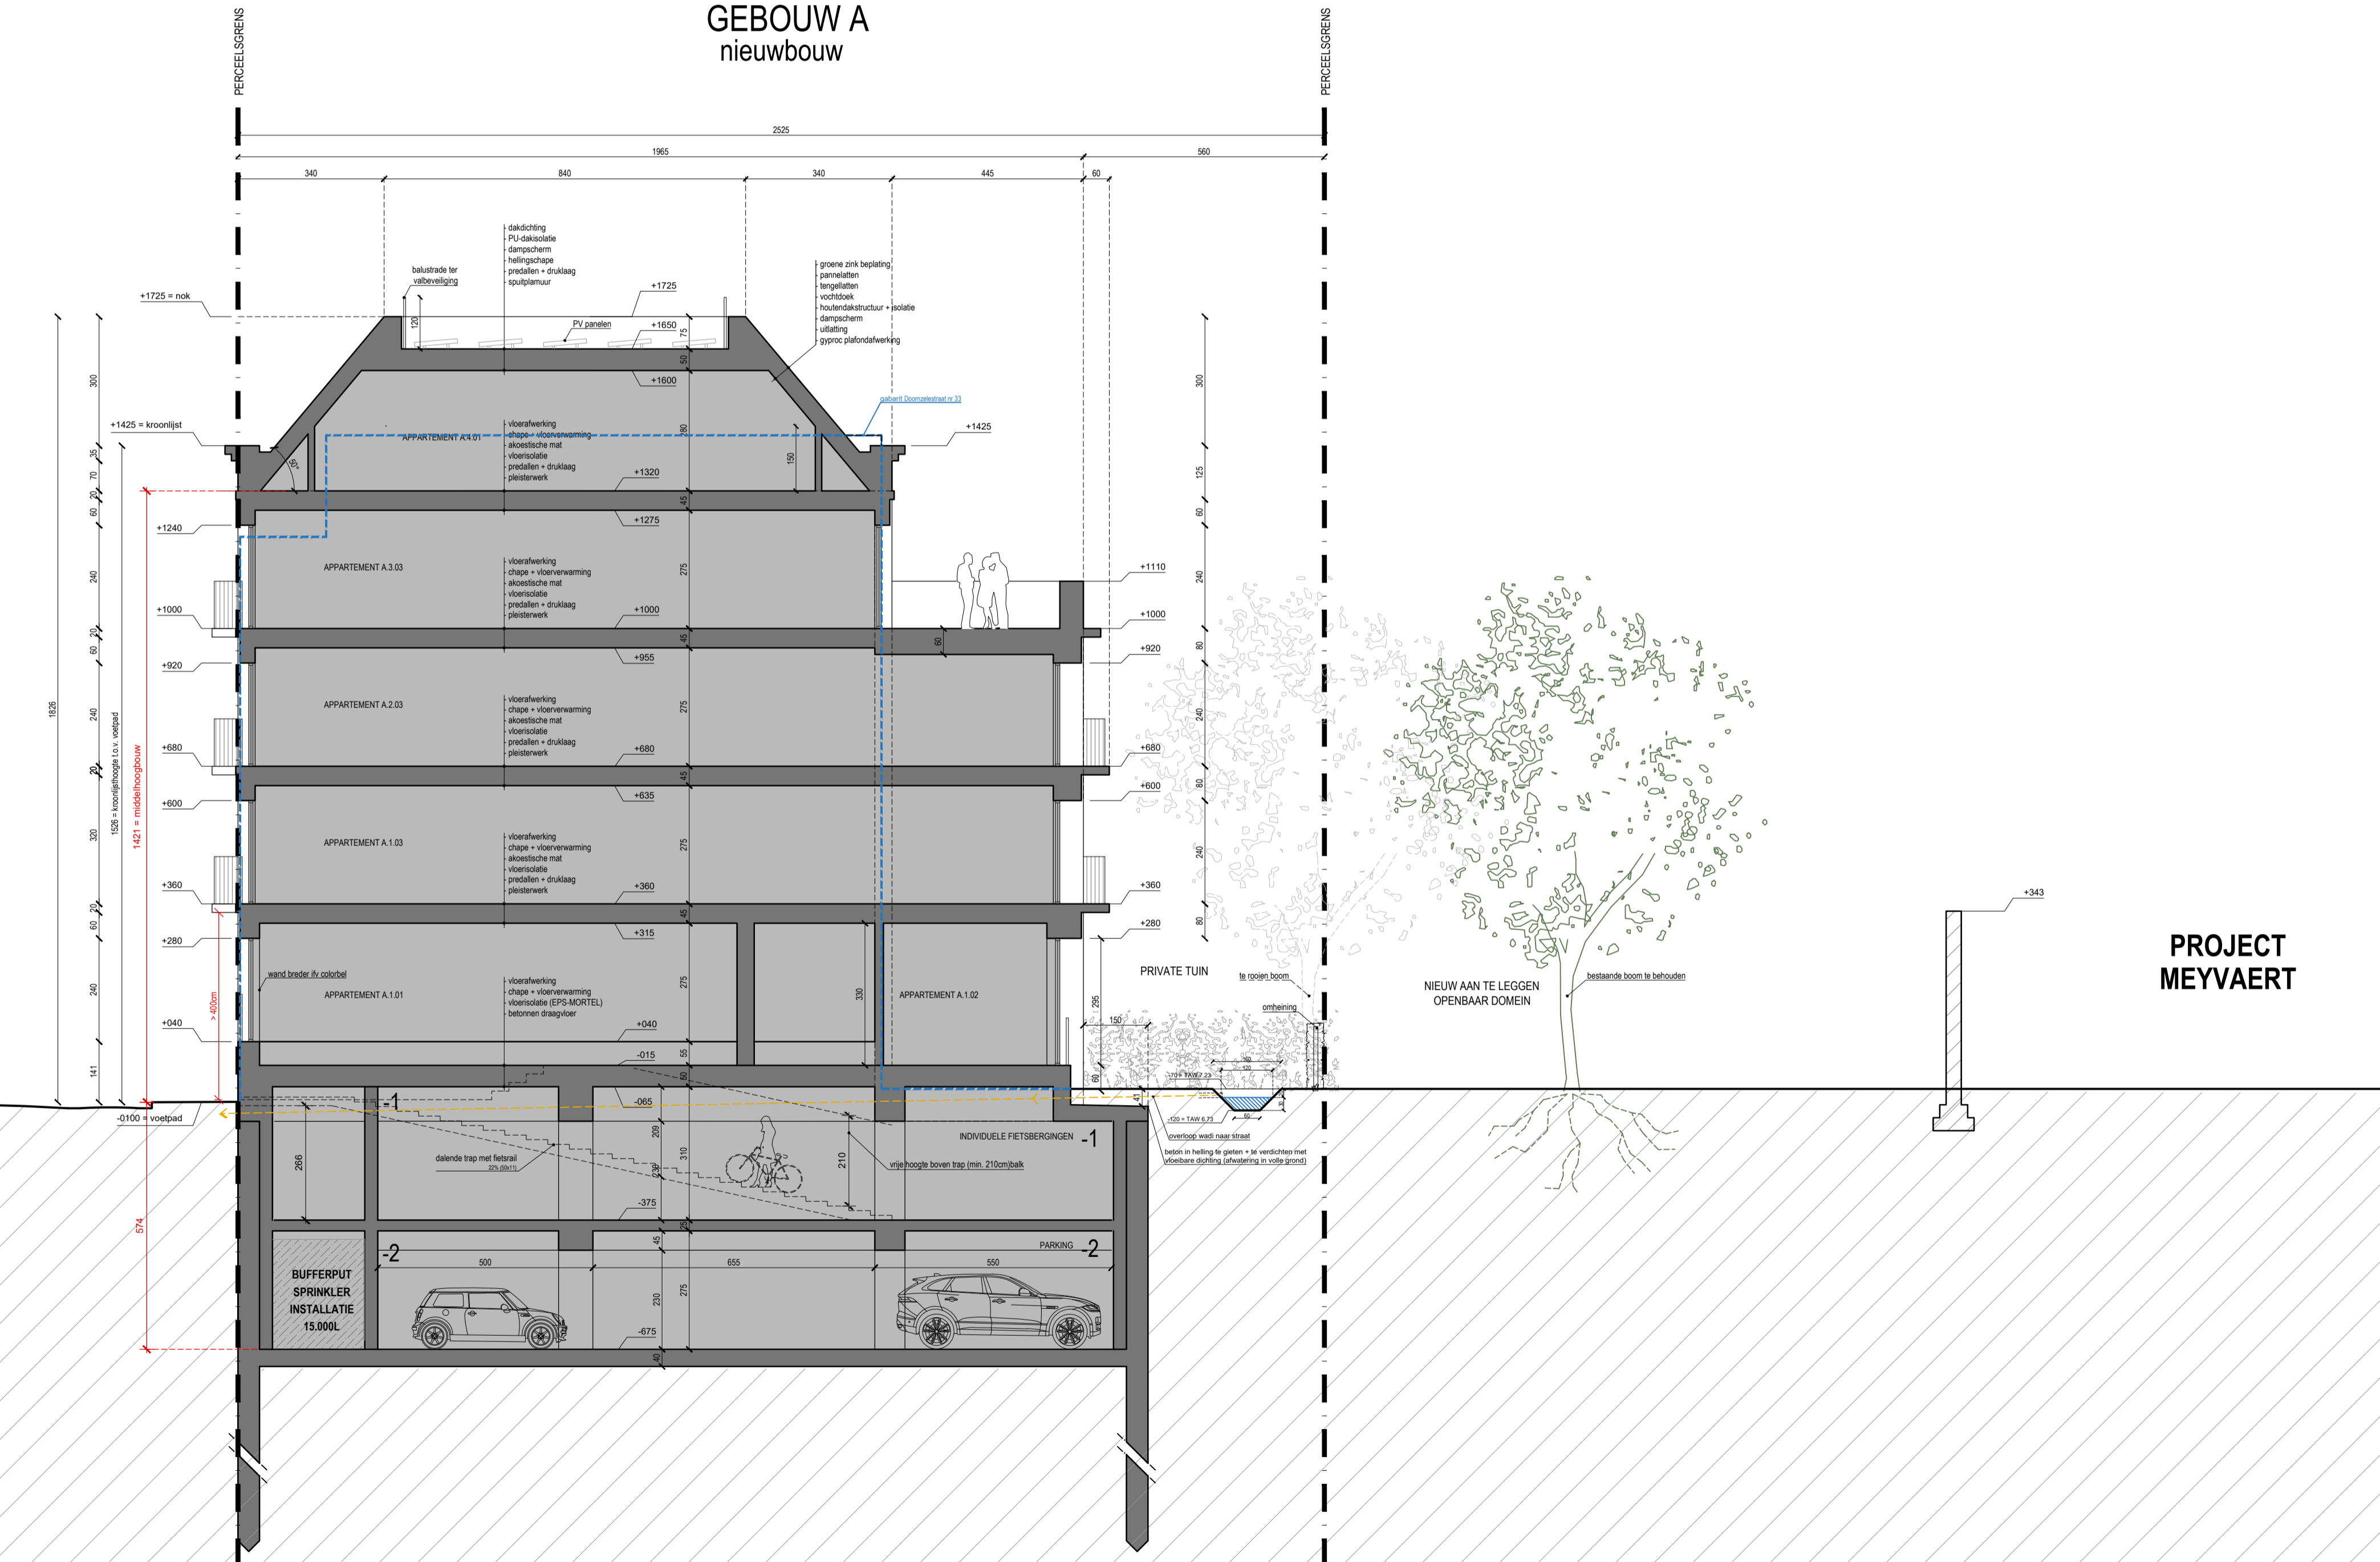


MATERIAAL LIJST A

A01: gevelbekleding (nieuw) baksteen - wit/grijs
 A02: gevelbekleding: sokkel / gevelfinitie / voorzijde: prefab. zichtbeton - grijs
 A03: terras: prefab. zichtbeton - grijs
 A04: buitenwasmuurwerk: aluminium - groen
 A05: dakbedekking: zink - standaard naaf - pigment: grijs
 A06: baksteadafwerking: metaal - groen
 A07: dakbekleding: aluminium
 A08: gevelbekleding: buitenpleidewerk - wit
 A09: gevelbekleding: aluminiumplaatwerk - groen

GEBOUW A
 nieuwbouw

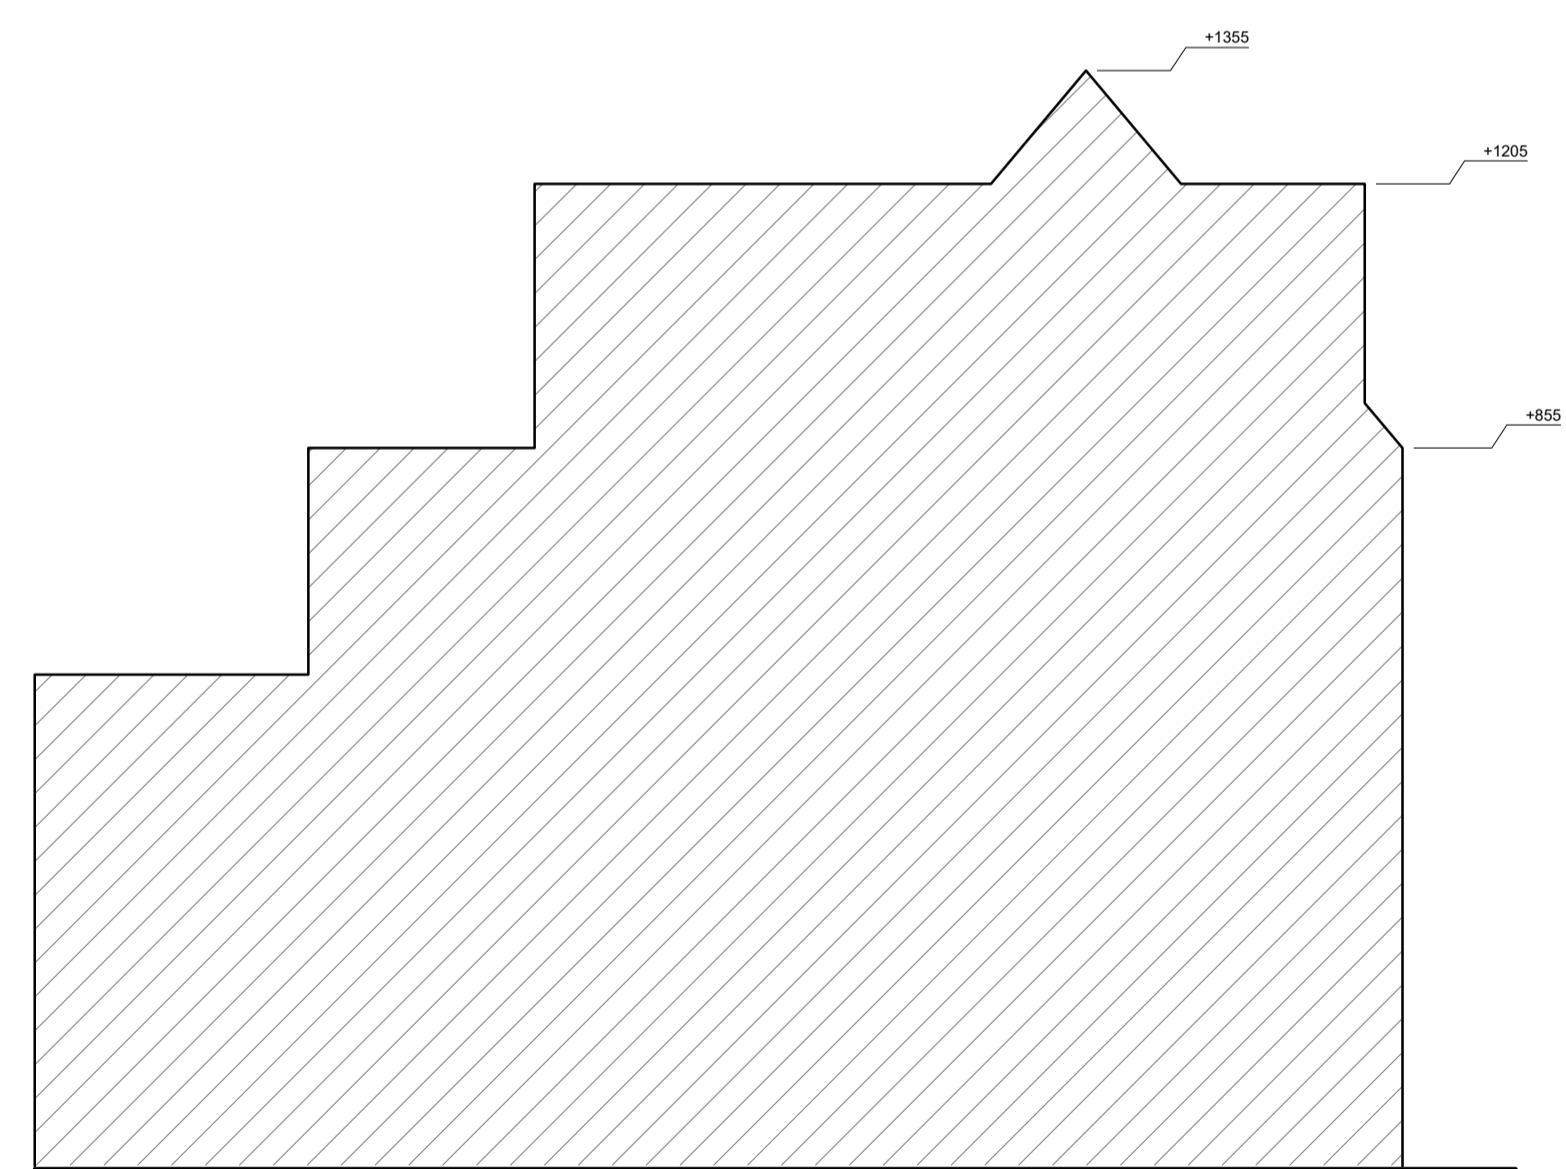

PROJECT MEYVAERT

ZIE BIJZONDERE VOORWAARDE(N)

LEGENDE

| | |
|--|--|
| | beton (vloeren, balken, kolommen) |
| | prefabebeton (vloeren, balken, kolommen) |
| | stalen profielen |
| | uitvullinglagen |
| | cellerbeton |
| | betonsteen |
| | isolatie |
| | gevelbekleding |
| | aluminiumbekleding (afgeplaatte wanden) |
| | metaalbekleding (gevelbouw) |
| | glasblokken (binnenzijde / voorzijde) |
| | bestaande constructie |
| | huishoudafvalwater (hwa) |
| | regenwater naar regenwaterput (rwa) |
| | regenwater naar wadi |
| | faciën (f) |
| | perceelsgrens |
| | kevelgrens |

ORIENTATIE

ALGEMENE BEMERKINGEN

- verduidelijkingen: niet van toepassing
- terreinprofiel: het terreinprofiel wordt niet gewijzigd
- te vellen bomen: er zijn geen bomen te vellen
- natuurvoorziening: alle natuurvoorzieningen zijn aanwezig
- rioleringsaanleiding: volgens vigerende voorschriften
- riolering: riolering wordt uitgevoerd door een studiebureau
- af te breken delen: xxx

MATERIAALLIJST

zie geveltekeningen / snedes

LEGENDE brandpreventie

| | |
|--|--|
| | zelfsluitende branddeur (RI 30/60min) |
| | brandblusser ABC GKG |
| | branddetector, multicriteria detector, co-detector |
| | brandhappet |
| | CO-uitblas |

OMG. VERGUNNING
 nieuwbouw appartementen & reconversie kantoorgebouw

klant: **LAFAUT INVEST NV**
 Wielewaalstraat 20
 8740 Pitten
 G 0485 171 455

architect: **CAAN architecten bv**
 Gustaaf Callierlaan 35
 9000 Gent
 09 233 18 22

bouwplaats: **DOORNZELLESTRAAT**
 Doornzelestraat - Stapleplein
 9000 Gent
 1e afdeling, sectie A nr. 2744/A002 + 2741/Z004

ontwerper: **PLANNEN OMG. VERGUNNING**
 snedes (nieuwe bestand)
 terreinplannen (nieuwe bestand)
 binnen: gewas (nieuwe bestand)

metrische: plan nr.: 1521 NT
 datum: 06/01/26
 schaal: 1/100
 dossier: 1915

volgplan: _____

de opdrachtgever: architect Koen Heide
 dhr. Bernard Lafaut i.s.a. architect Roel Coosjyf
 mev. Sabien Lafaut architect Wannes Philips

SNEDEN AA' (gebouw A)
 NIEUWE TOESTAND