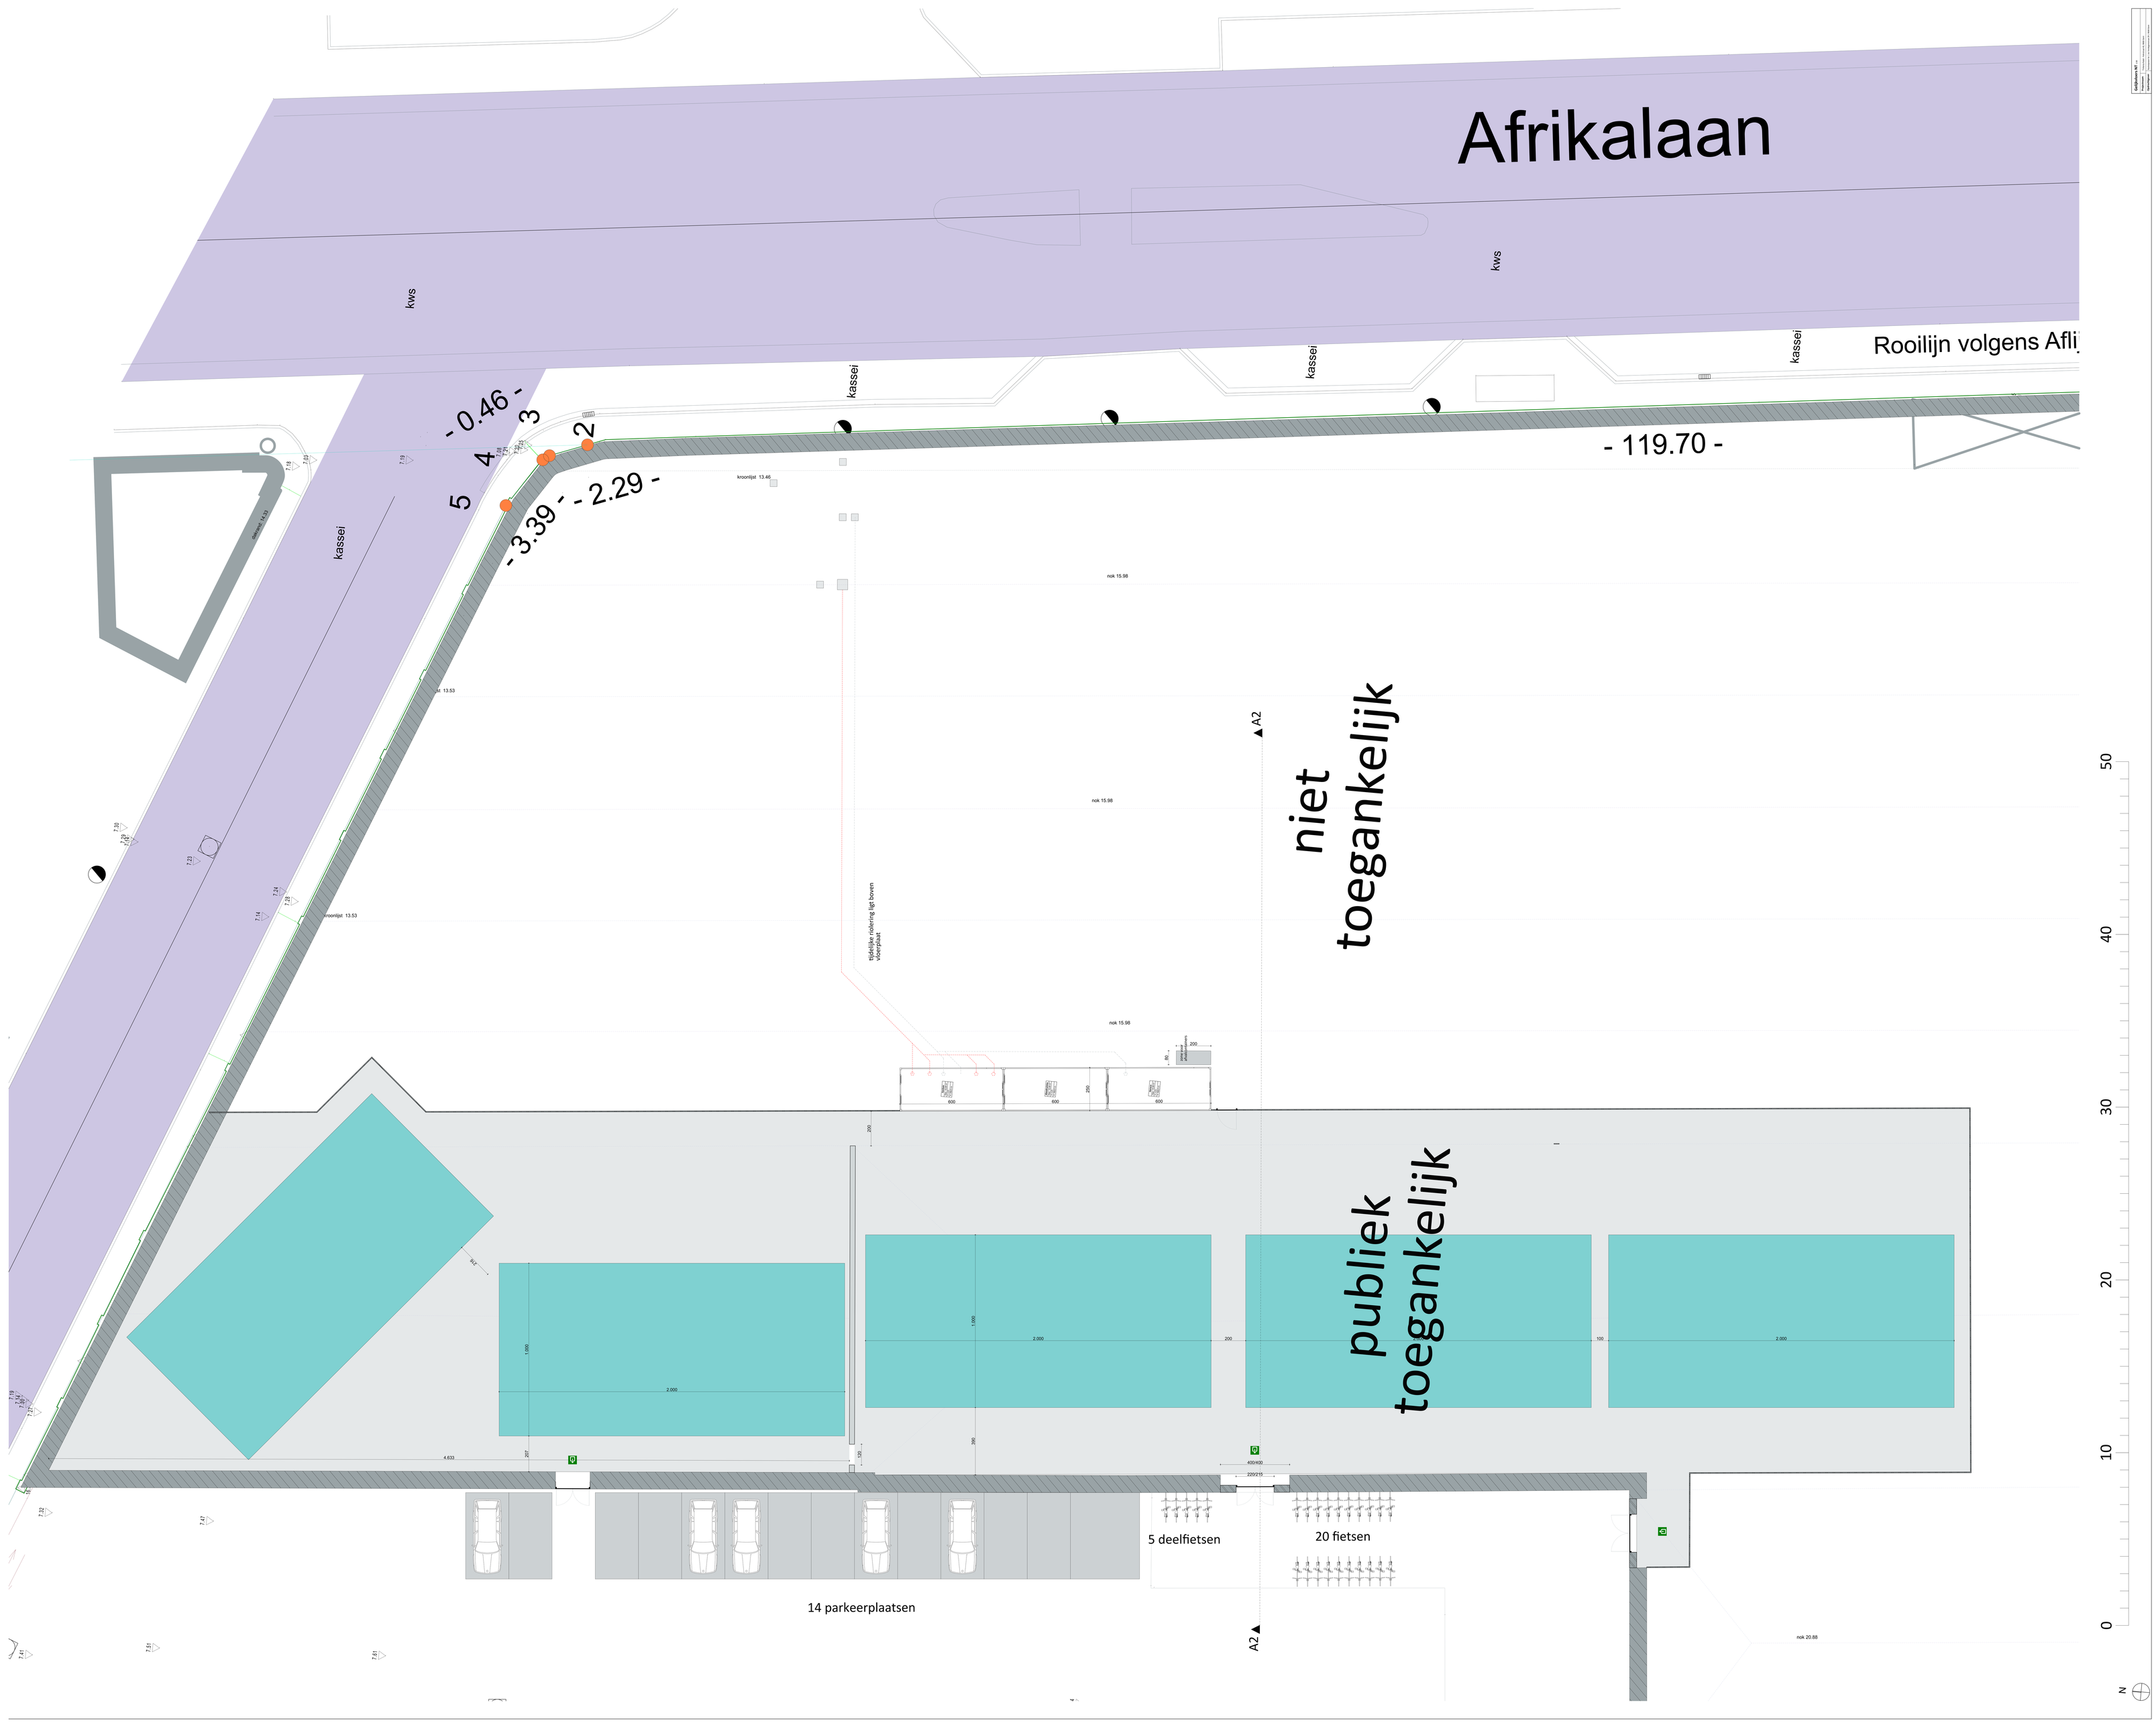
Afrikalaan
kws
kws
kassei
kassei
kassei
kassei
Rooilijn volgens Afli
- 119.70 -
- 0.46 -
- 3.39 -
- 2.29 -
2
3
4
5
kroonlijst 13.46
nok 15.98
nok 15.98
nok 15.98
kroonlijst 13.53
kroonlijst 13.53
tijdelijke riolering ligt boven toegangspad
A2
niet toegankelijk
publiek toegankelijk
5 deelfietsen
20 fietsen
14 parkeerplaatsen
A2
nok 20.88
0
10
20
30
40
50
N