


# ZIE BIJZONDERE VOORWAARDE(N)

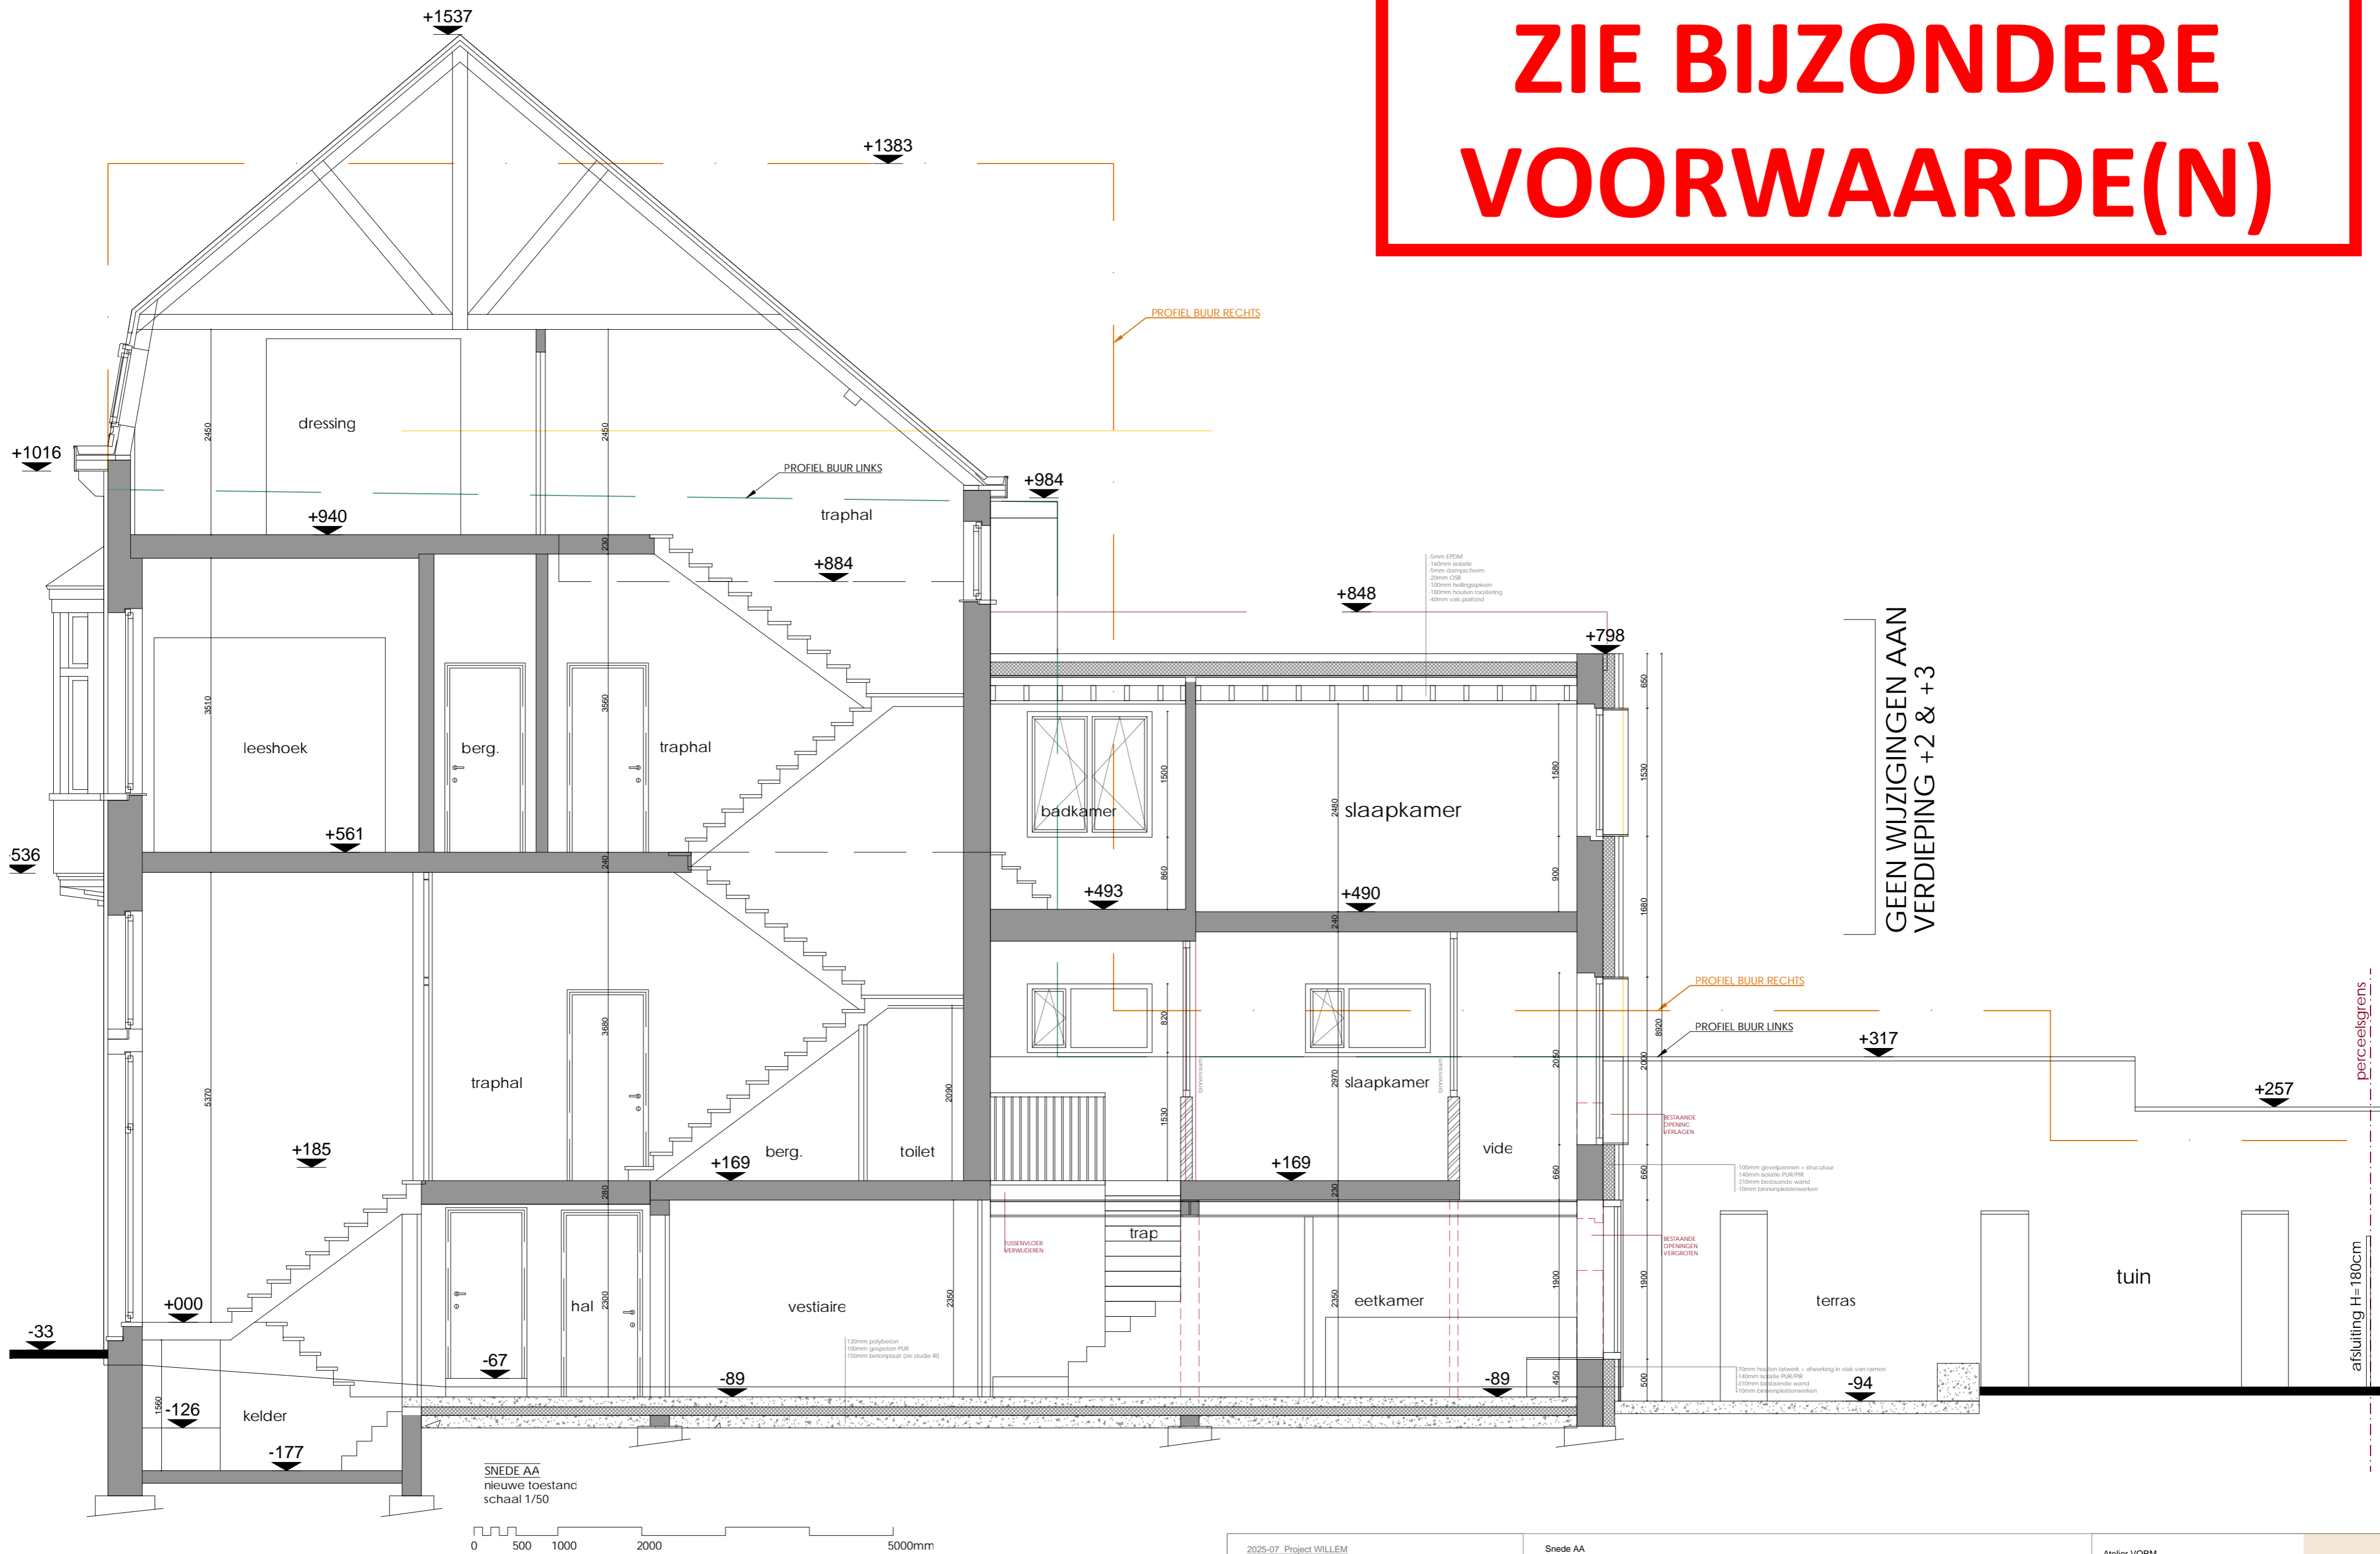

GEEN WIJZIGINGEN AAN VERDIEPING +2 & +3

SNEDE AA  
nieuwe toestand  
schaal 1/50