

BOUWLIJN  
VOORGEVEL

BOUWLIJN  
ACHTERGEVEL

EENGEZINSWONING

10702

4000

2702

4000

PERCEELSGRENS

1.300m VH

1.300m VH

1.300m VH

150  
4274  
7800  
3376

A

B


PERCEELSGRENS

4.420m VH

10702

BOUWLIJN  
VOORGEVEL

BOUWLIJN  
ACHTERGEVEL

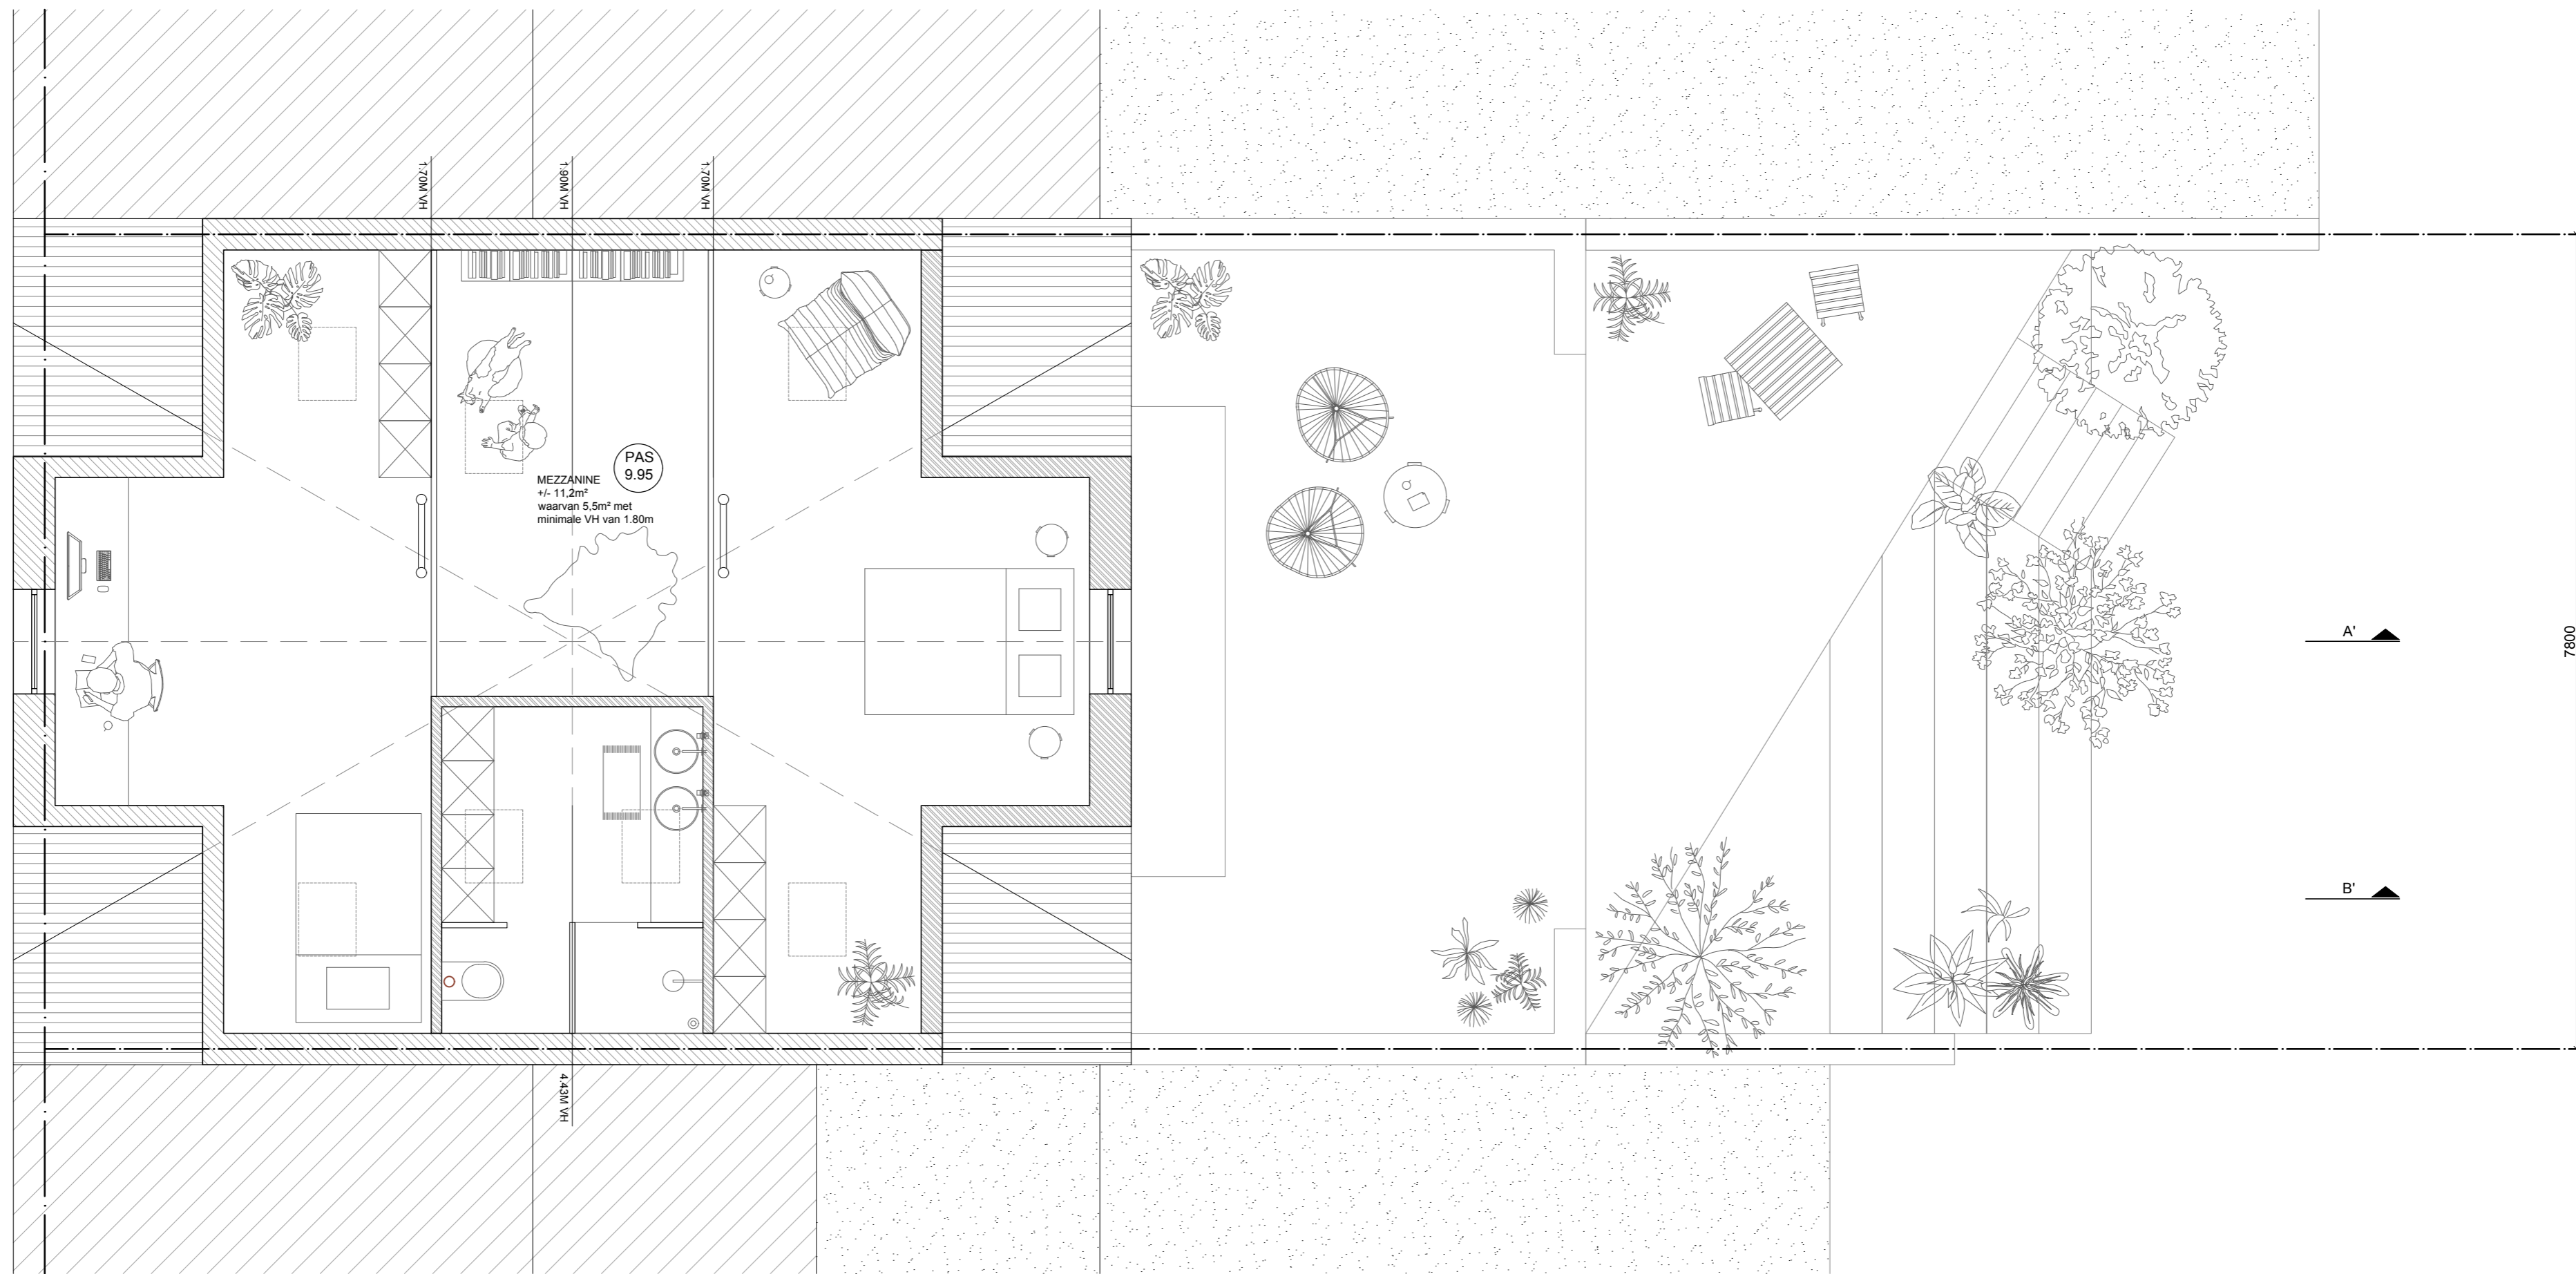

A'

B'

7800

**ZIE BIJZONDERE  
VOORWAARDE(N)**

0 1000mm 2000mm 3000mm



BORIS architecten Antwerpssteenweg 495 B-9040 Sint-Amandsberg	bouwheren: Sarah Den Haese & Mathieu De Meulemeester straat en nr: Jacob Van Arteveldestraat 36 postcode plaats: 9050 Gentbrugge	DOSSIER	2024 13
		ONDERWERP	OMGEVINGSVERGUNNING
project naam : 2024 13 JACOB VAN ARTEVELDE kadastraal perceel : sectie B Lotnr 238 Y4		BOUWPLAATS	JACOB VAN ARTEVELDESTRAAT 36 9050 GENTBRUGGE
		DATUM	18/12/2025
		SCHAAL	1/50
		PLAN NR.	x/23

P\_N\_GRONDPLAN\_+3