


Oprit:
 Zoals vergund in dossier
 OMV_2019041264 zal slechts één oprit
 met een breedte van maximum 4,50
 meter op het openbaar domein worden
 toegestaan. De oprit is aan te passen
 naar betonstraatstenen op de vergunde
 breedte op kosten van de bouwheer.

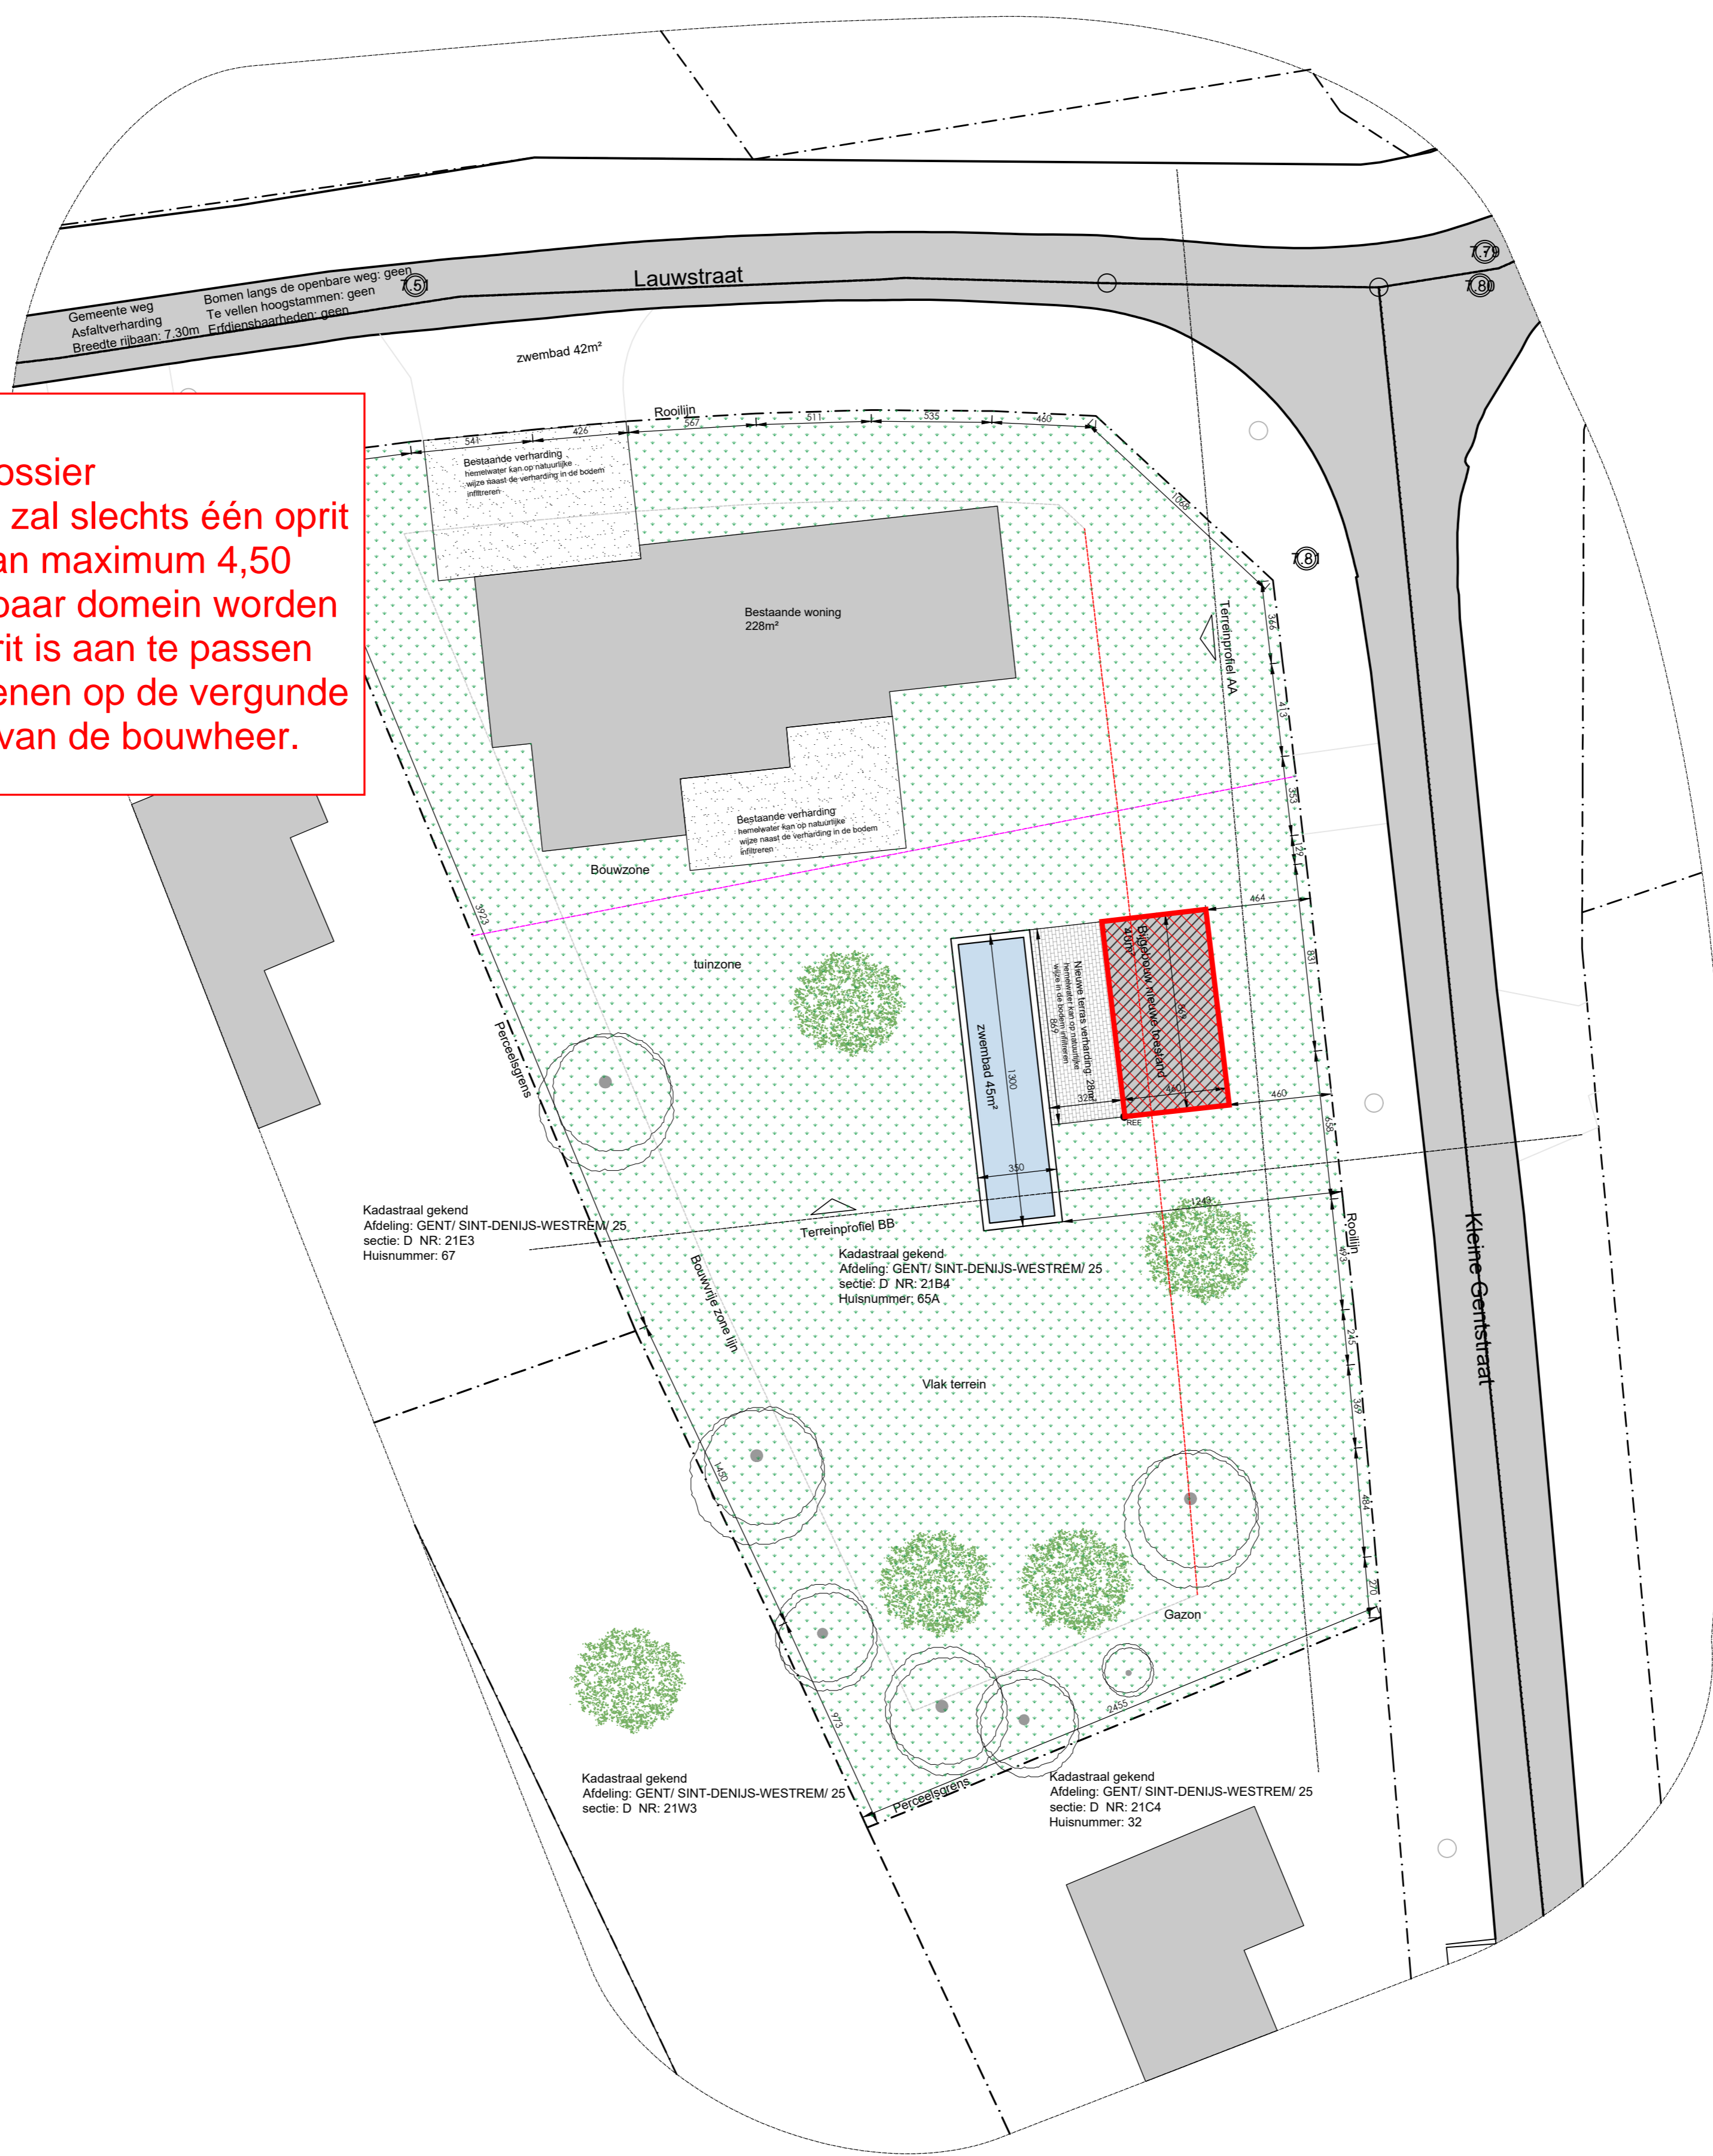


Uitgesloten uit de vergunning:
 Het oprichten van het bijgebouw

**ZIE BIJZONDERE
 VOORWAARDE(N)**

- Bijgebouw nieuw
- Bestaande verharding
- Terras verharding nieuw
- Gazon
- grens tuinzone

Verharding: 176m²
woning: 228m²
Bijgebouw: 40m²
groenzone: 1552,83m² (waarvan 1098m² tuinzone)
Perceel: 1996,83m²

Inplantingsplan
 Nieuwe toestand
 Schaal: 1/200

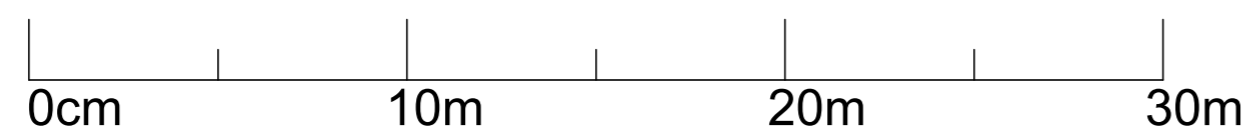

het bijgebouw is percentageel gezien 2%
 van het omliggende groen.