


**ZIE BIJZONDERE  
VOORWAARDE(N)**

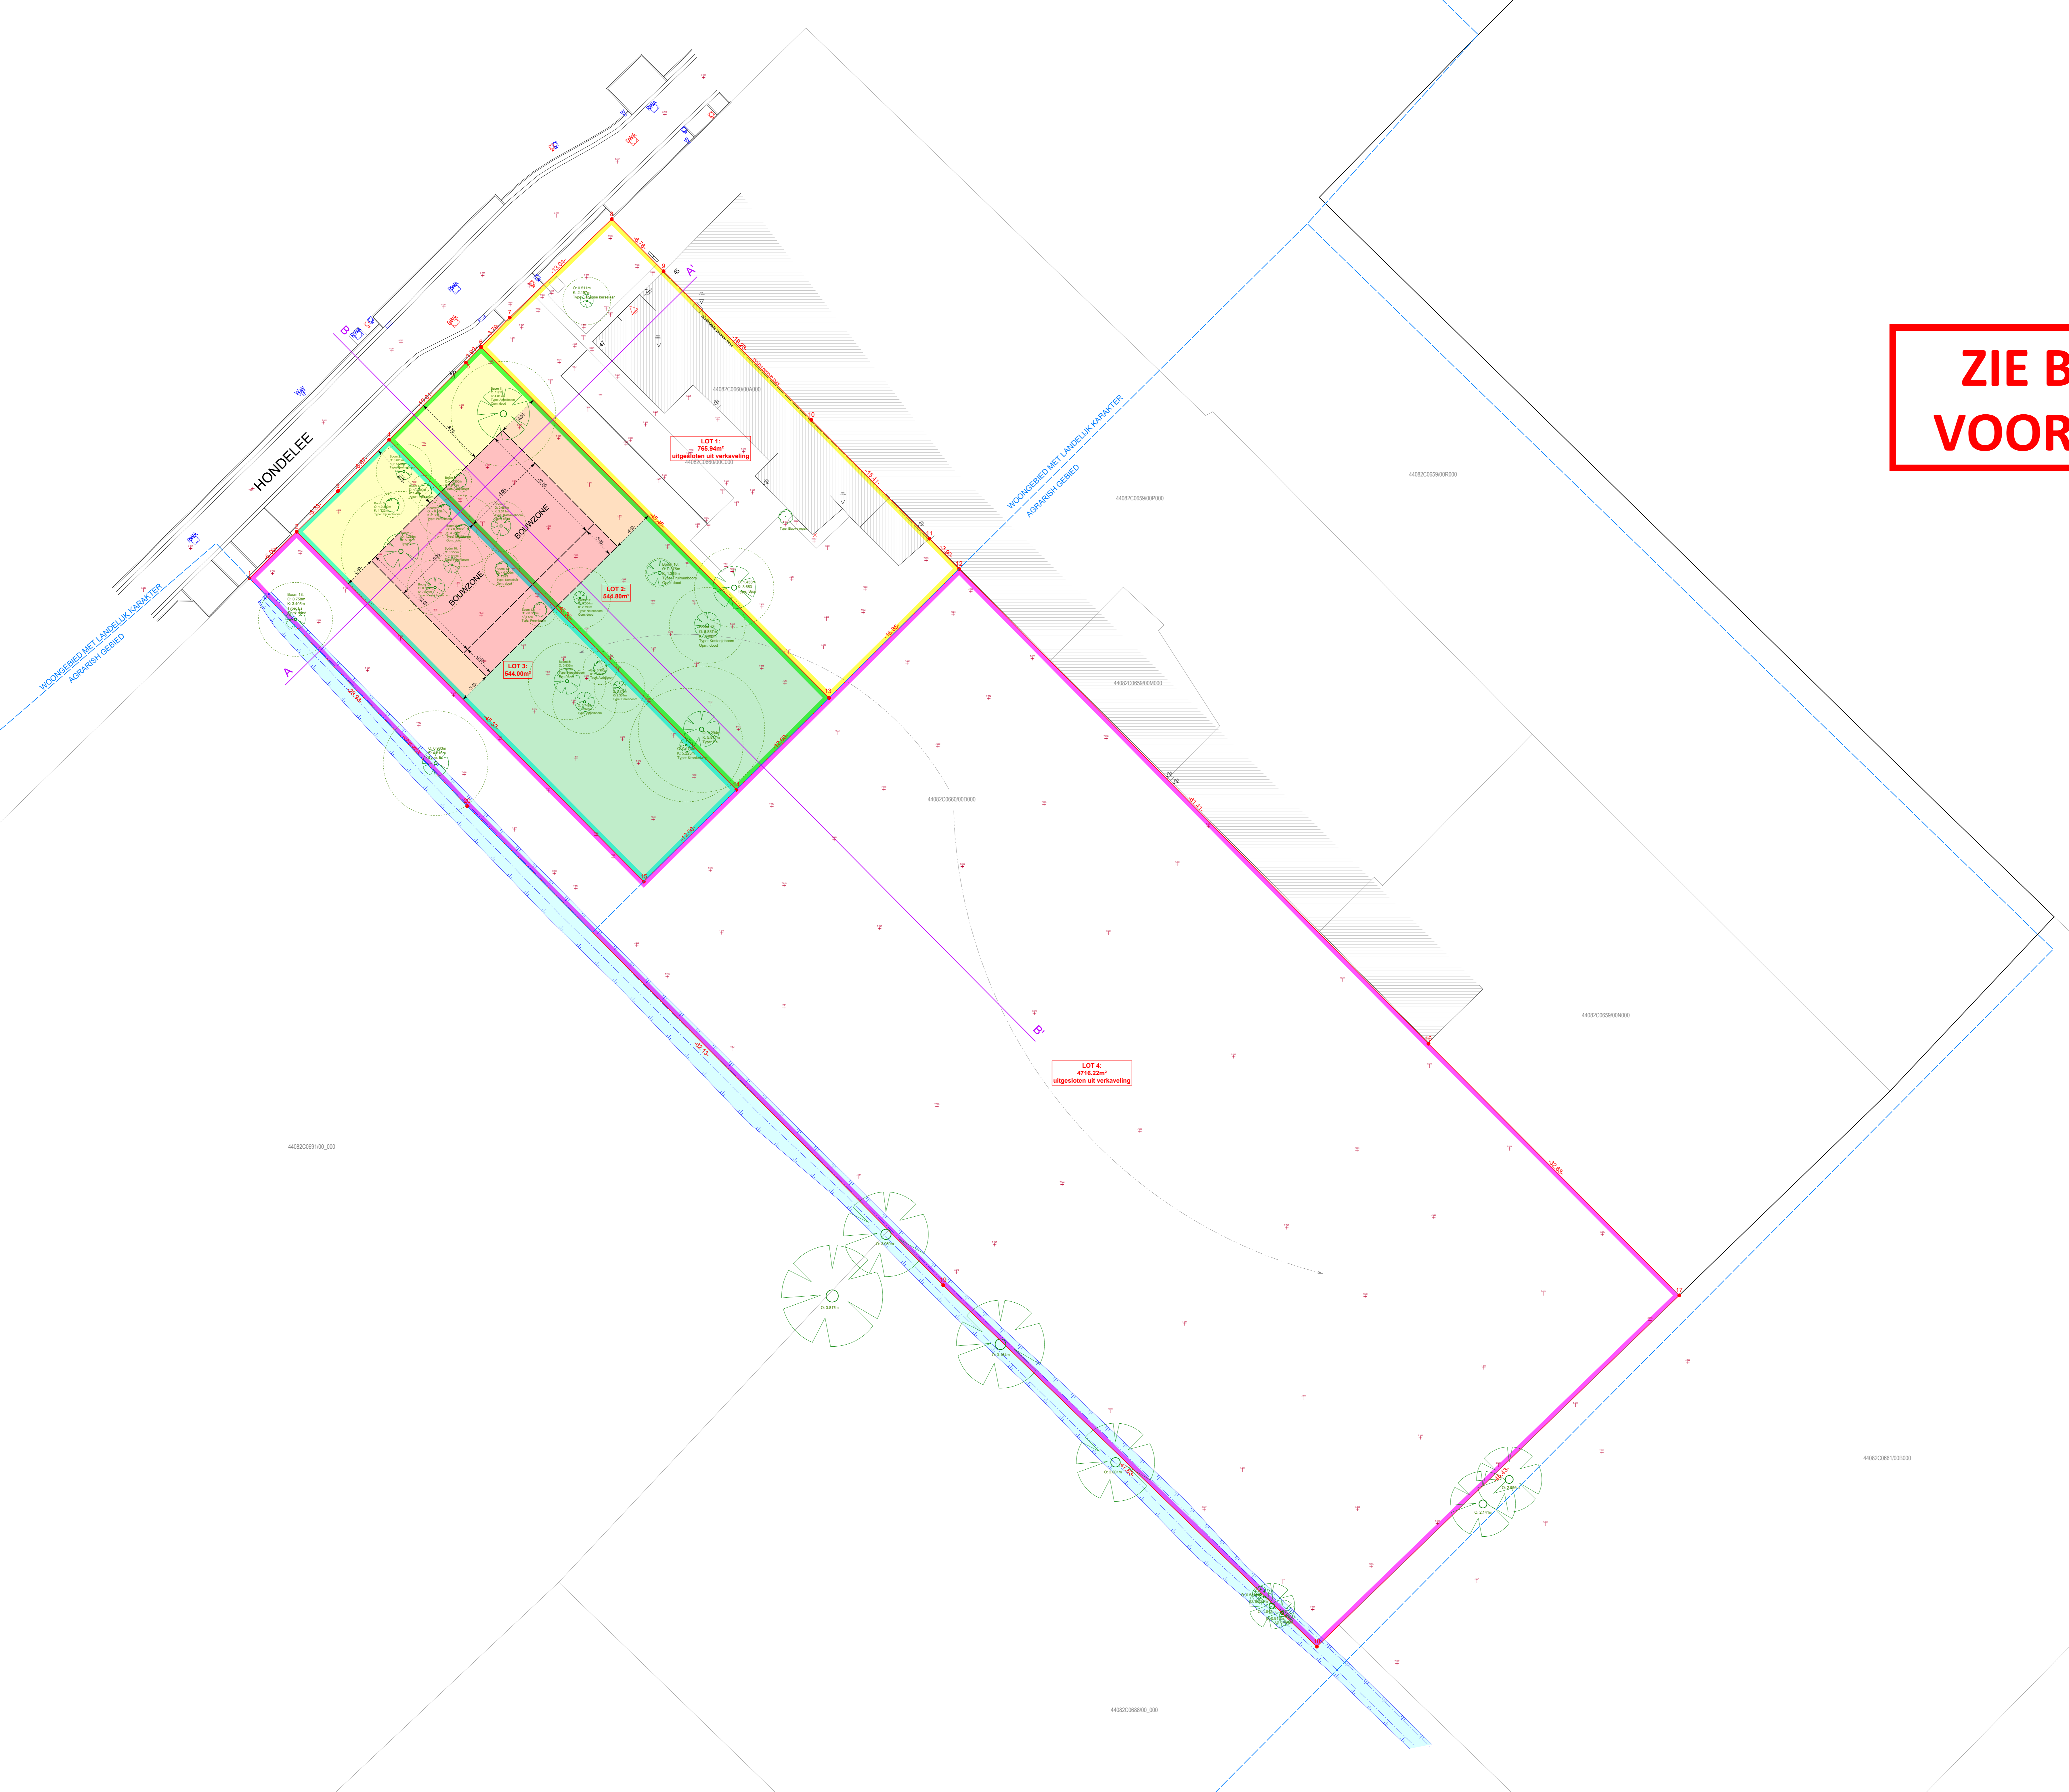

**PLAN NR**  
**24-081 / VKW-NT**

**PROCES VERBAAL VAN OPMETING**

**PERCEEL**  
Adres: Hondelee 47, 9052 Zwijnaarde  
Kadastrale gegevens: GEMEENTE: Genti  
AFDELING: Zwijnaarde  
SECTIE: C  
NUMMER(S): 660a, 660c en 660d

**DOCUMENTINFORMATIE**  
Papierformaat plan: A0  
Opgesteld door: Maxim Buyle • LAN 171722

LOT	SECTIE	KADASTRAAL NUMMER	OPPERVLAKTE
1	C	660a, deel van 660c en deel van 660d	57,45 m <sup>2</sup>
2	C	deel van 660c en 660d	55,44 m <sup>2</sup>
3	C	deel van 660d	55,44 m <sup>2</sup>
4	C	deel van 660d	47,18 m <sup>2</sup>

VERSIE	DATUM	OPMERKINGEN
1	12/12/2024	
2	15/01/2025	
3	17/07/2025	
4	04/09/2025	
5	19/12/2025	
6	----	
7	----	

**LEGENDE**

REFERENTIE	TERREIN	PLANTEN	GRENZEN	AFSLUITINGEN	RIOLERING EN WATER	STEDENBOUWKUNDIGE VOORSCHRIFTEN	GEBOUW	WEGENIS	GAS EN ELECTRICITEIT
<ul style="list-style-type: none"> <li>Grenspaal (beton)</li> <li>Grenspaal (tiro)</li> <li>Meetrugel</li> <li>Referentie sticker</li> <li>3D-scanning target</li> <li>Uitgezet punt</li> <li>Fotobriching</li> </ul>	<ul style="list-style-type: none"> <li>Hoogtepunt</li> <li>Gracht</li> <li>Gracht</li> <li>Takel (eenzijdig)</li> <li>Takel (dubbelzijdig)</li> <li>Cultuurgrens</li> </ul>	<ul style="list-style-type: none"> <li>Loofboom</li> <li>Naaldboom</li> <li>Planten</li> <li>Haag</li> <li>Struikgewas</li> <li>Cultuurgrens</li> </ul>	<ul style="list-style-type: none"> <li>Grenspaal</li> <li>Grens</li> <li>Gemeene gracht</li> </ul>	<ul style="list-style-type: none"> <li>Afsluiting beton (betonbeten)</li> <li>Afsluiting beton (straad)</li> <li>Afsluiting draad</li> <li>Afsluiting hout</li> <li>Afsluiting prikkelstraad</li> </ul>	<ul style="list-style-type: none"> <li>Puiksel DWA</li> <li>Puiksel RWA</li> <li>Huisaansluiting DWA</li> <li>Huisaansluiting RWA</li> <li>Wateraansluiting</li> </ul>	<ul style="list-style-type: none"> <li>Voortuinstrook</li> <li>Zijtuinstrook</li> <li>Bouwzone</li> <li>Achttuinstrook</li> </ul>	<ul style="list-style-type: none"> <li>Hoogtepaal</li> <li>Gebouw</li> <li>Huisnummer</li> <li>Overkapping</li> <li>Muur</li> </ul>	<ul style="list-style-type: none"> <li>Wegdringeling</li> <li>As van de weg</li> <li>Waterbanger</li> <li>Hydrant</li> <li>Verkeersbord</li> </ul>	<ul style="list-style-type: none"> <li>Electriciteitspaal</li> <li>Gasaansluiting</li> <li>Electriciteitspaal (rond)</li> <li>Verlichtingspaal (rond)</li> <li>Electriciteitspaal (vierkant)</li> <li>Verlichtingspaal (vierkant)</li> </ul>

De afgebeelde gegevens zijn uitsluitend bedoeld voor het gebruik van de afgebeelde gegevens. Het gebruik van deze gegevens voor andere doeleinden is niet toegestaan. 

DOS 24-081 | A0 | schaal 1/200 | 19-dec-2025