



nieuwe toestand
FEWENSTE TOESTAND

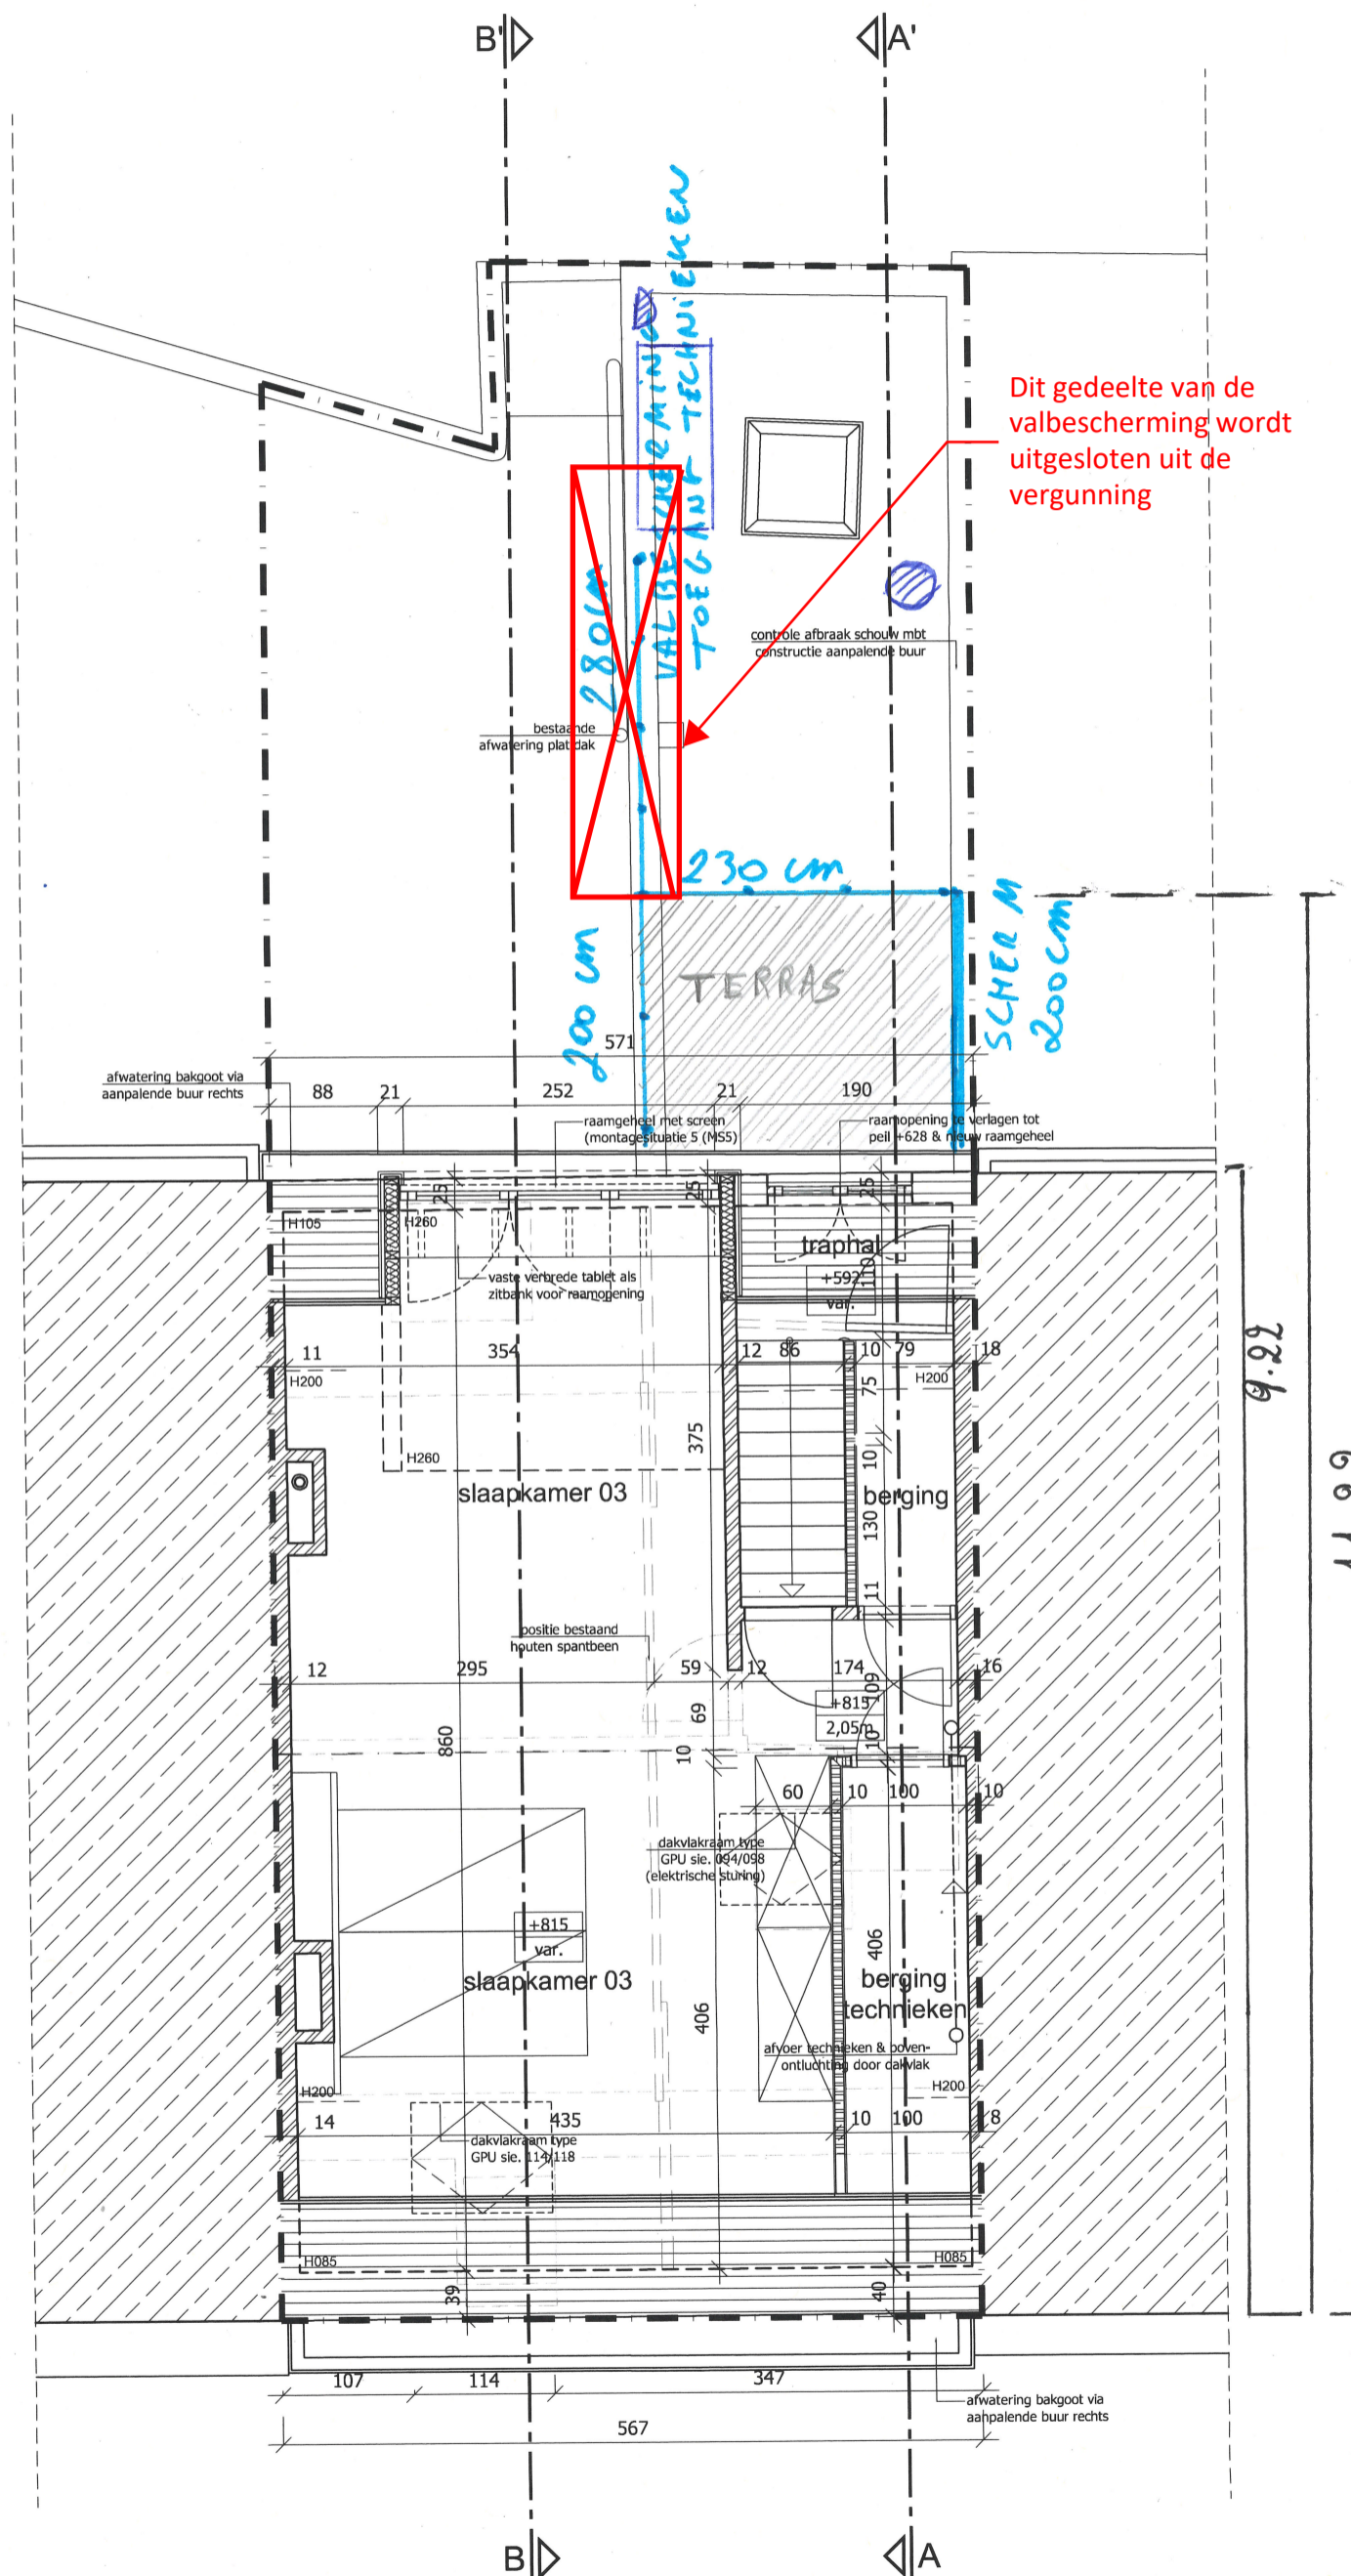

**ZIE BIJZONDERE
VOORWAARDE(N)**

GRONDPLAN DAKVERDIEPING

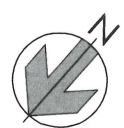

9.22

11.22