BA_Sint-Kristoffelstraat_18_P_V_3_grondplan vergunde toestand

[redacted]

vergunde toestand

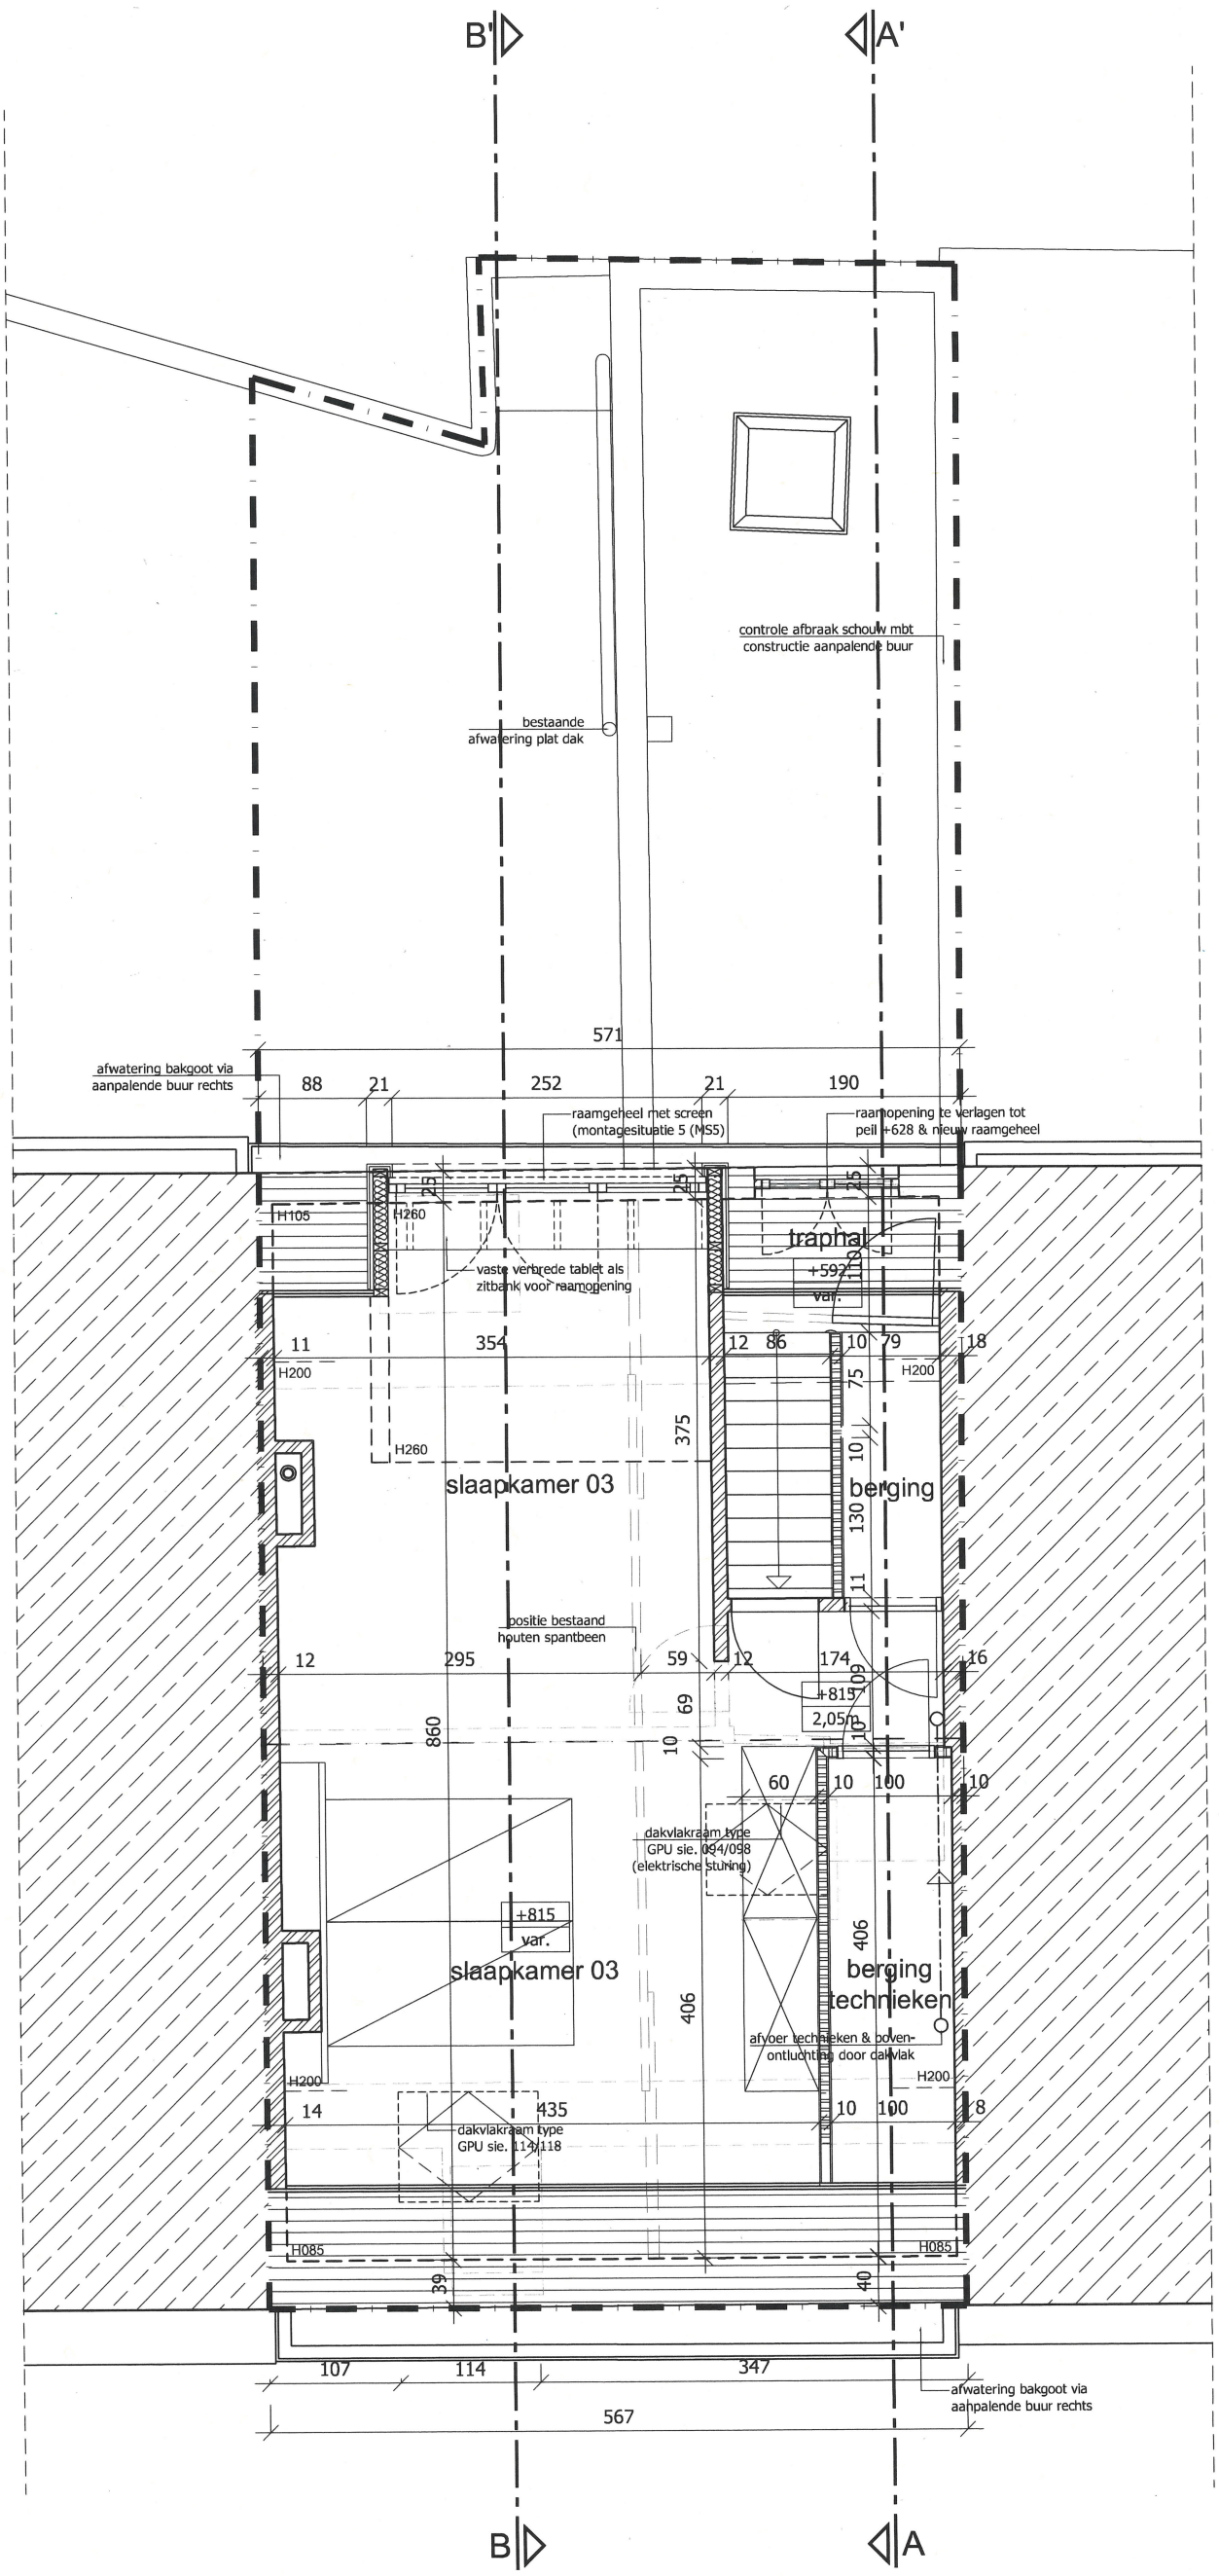

GRONDPLAN DAKVERDIEPING

[redacted]