BA_Sint-Kristoffelstraat_18_P_V_1_grondplan vergunde toestand

[redacted]

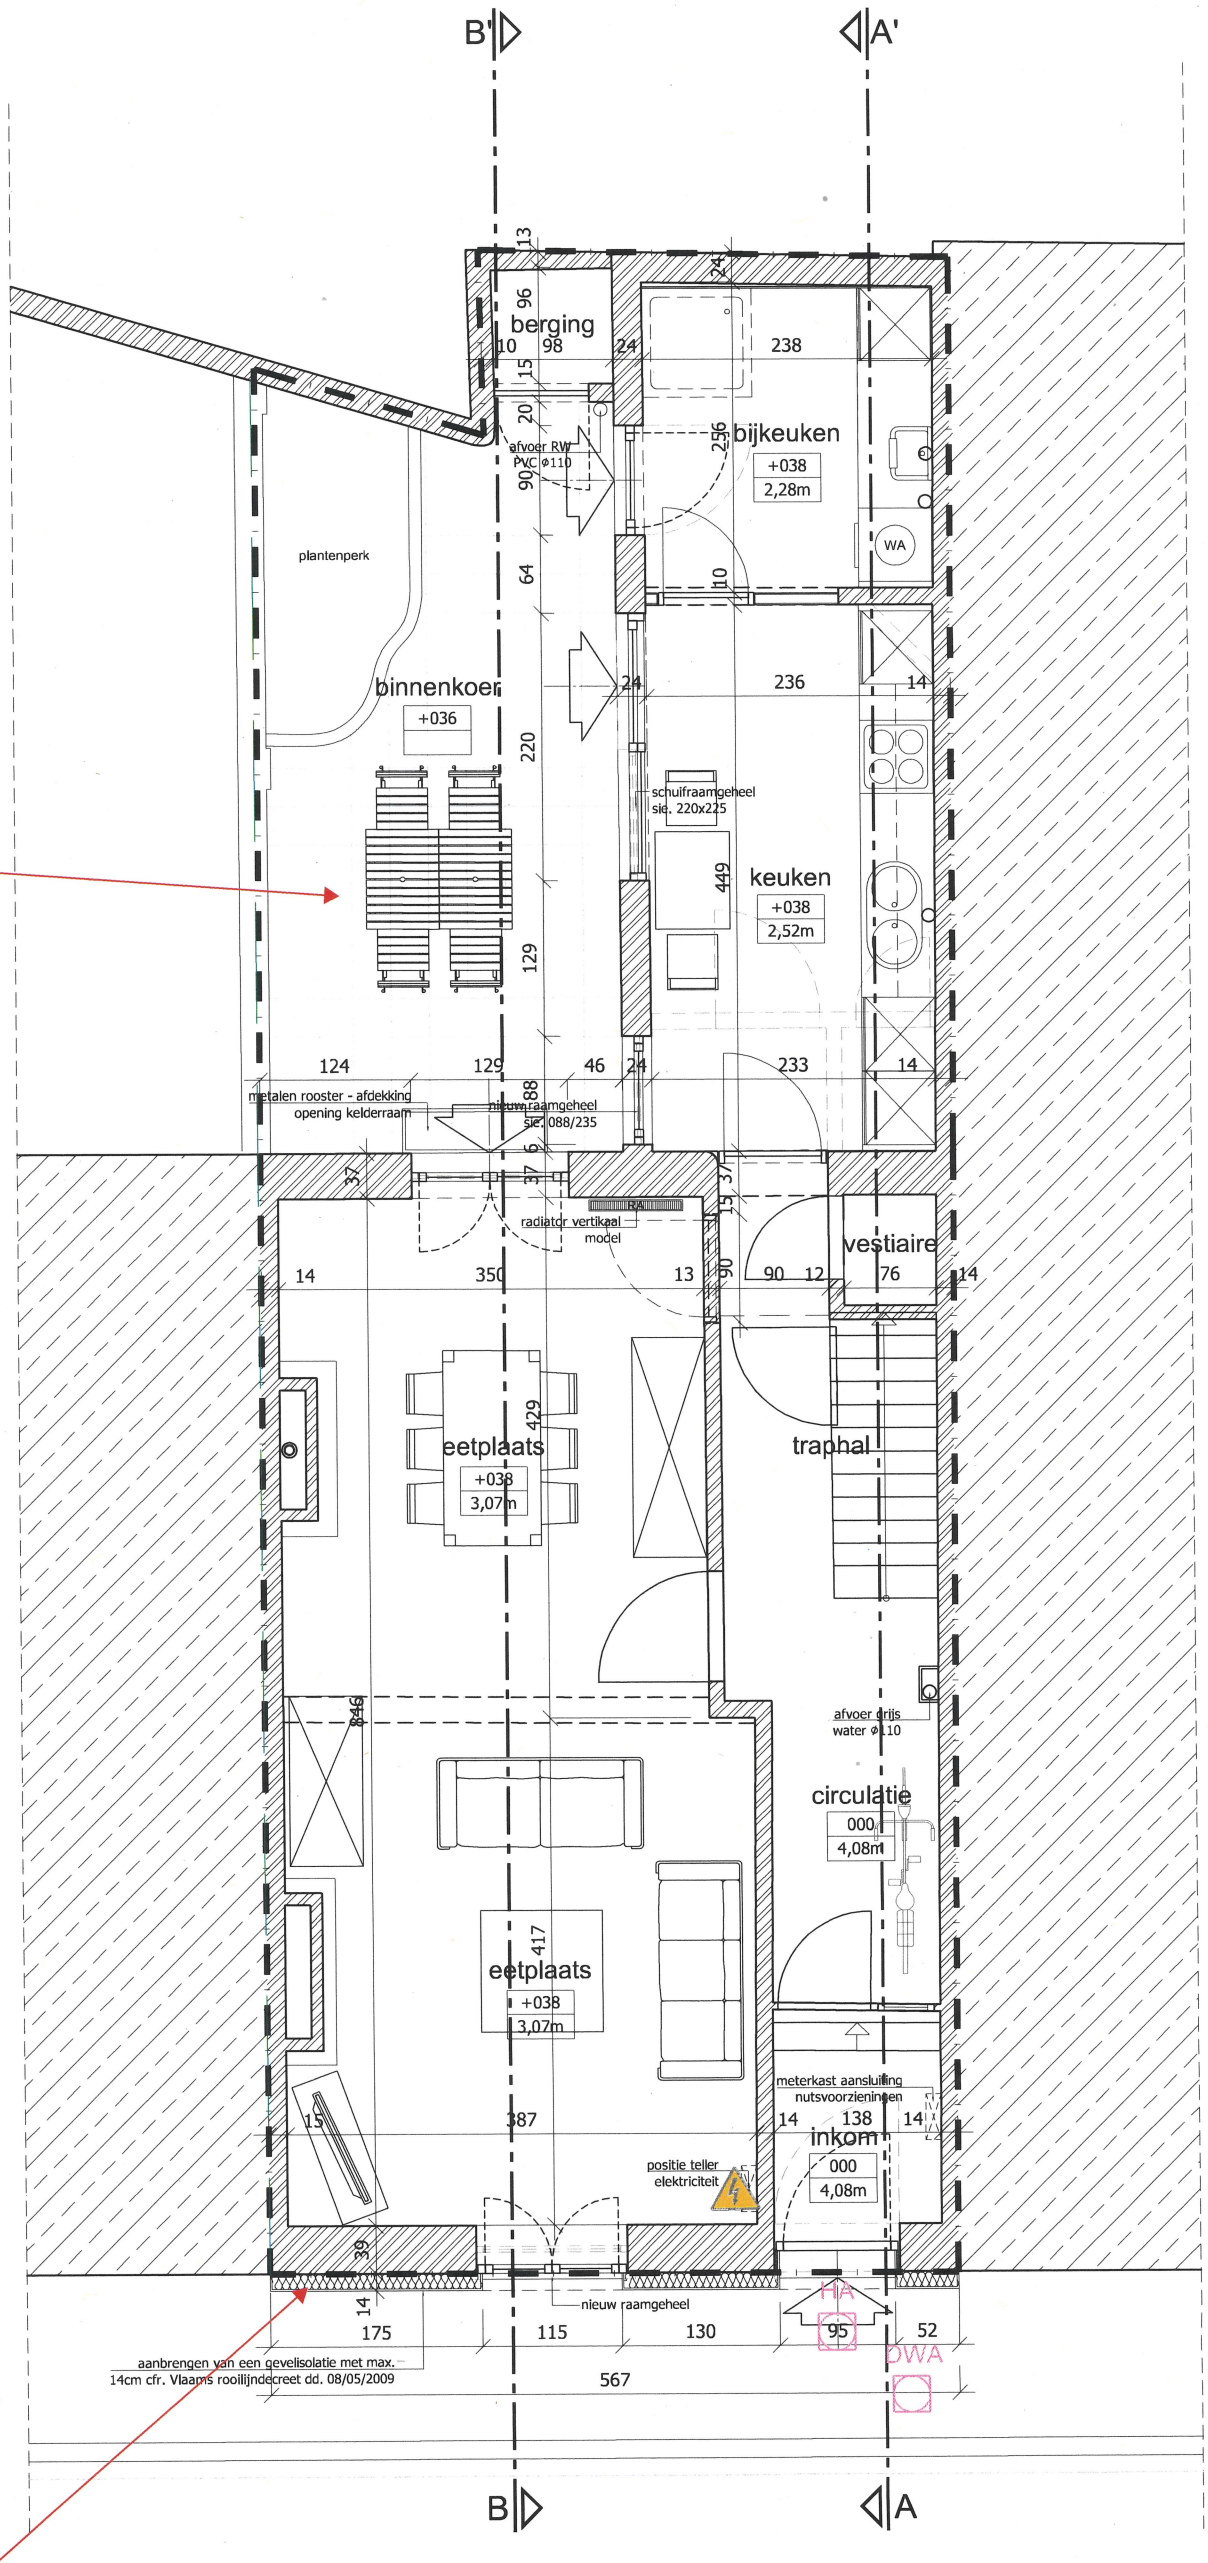

[redacted]

[redacted]

GRONDPLAN GELIJKVLOERS

[redacted]