



**ZIE BIJZONDERE
VOORWAARDE(N)**

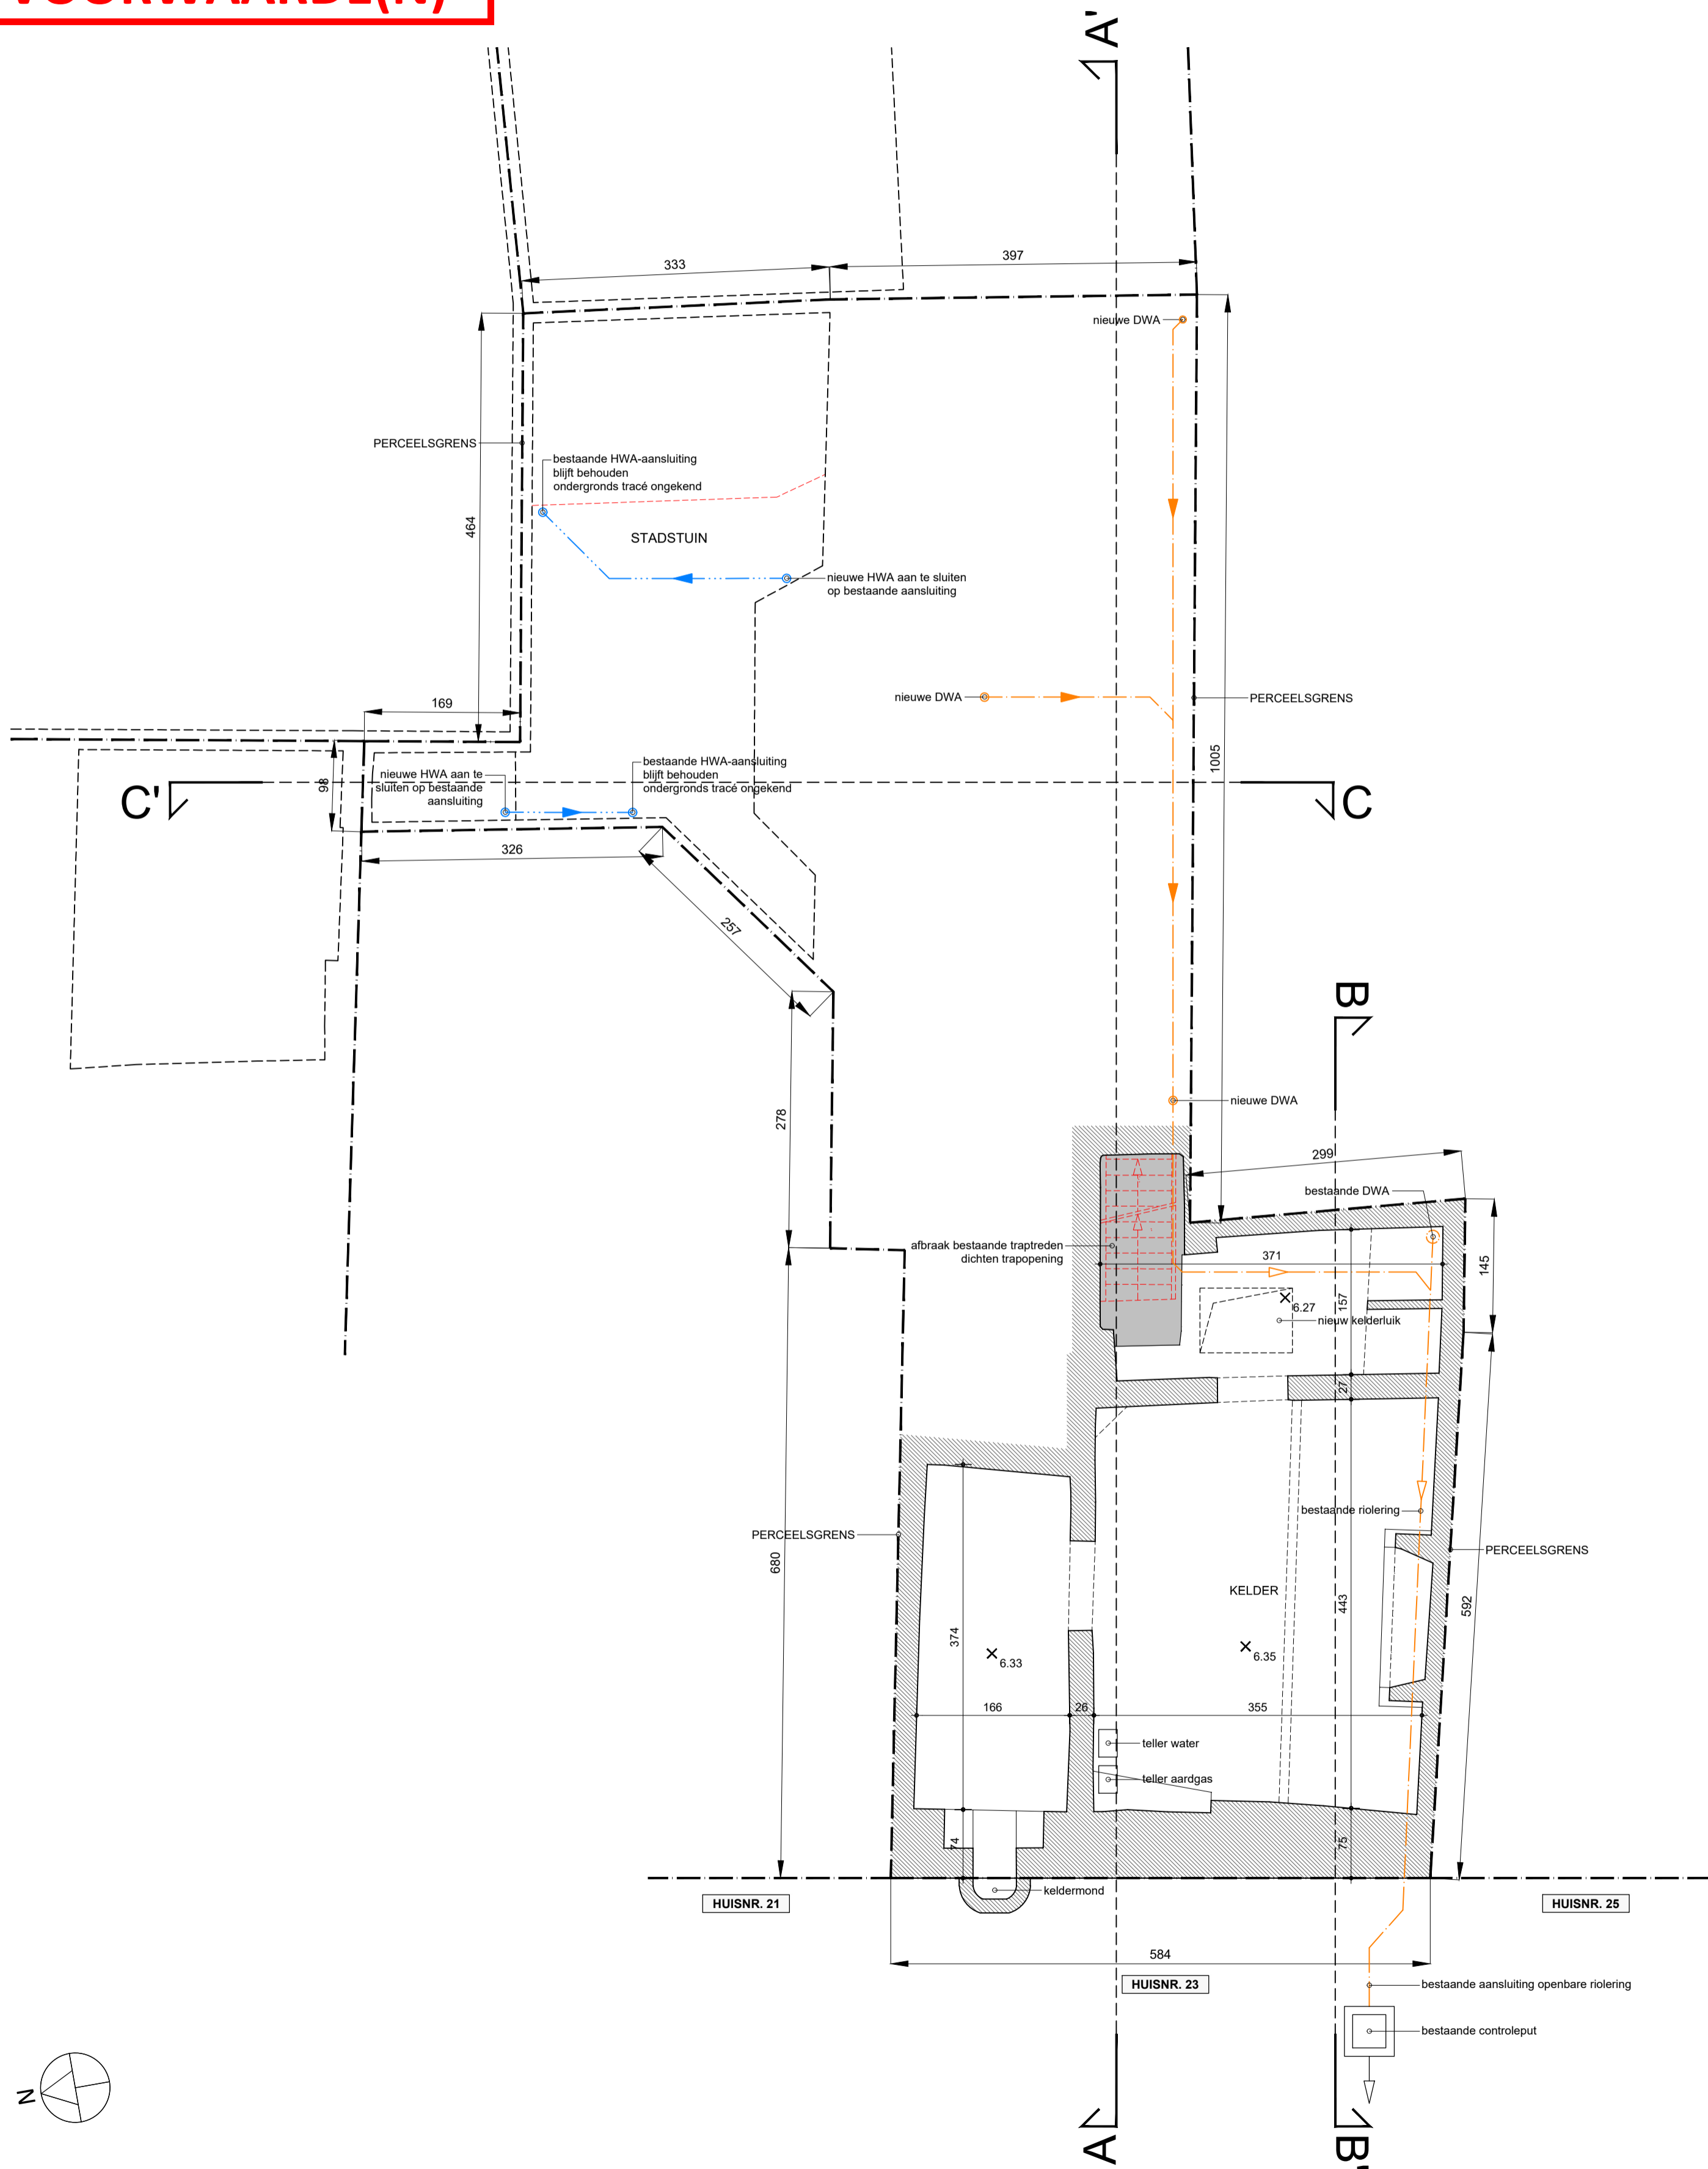

KELDERPLAN - RIOLERING

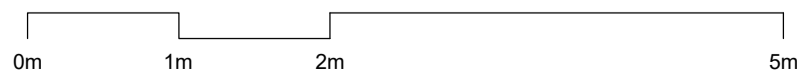

nieuwe toestand