


**ZIE BIJZONDERE
VOORWAARDE(N)**

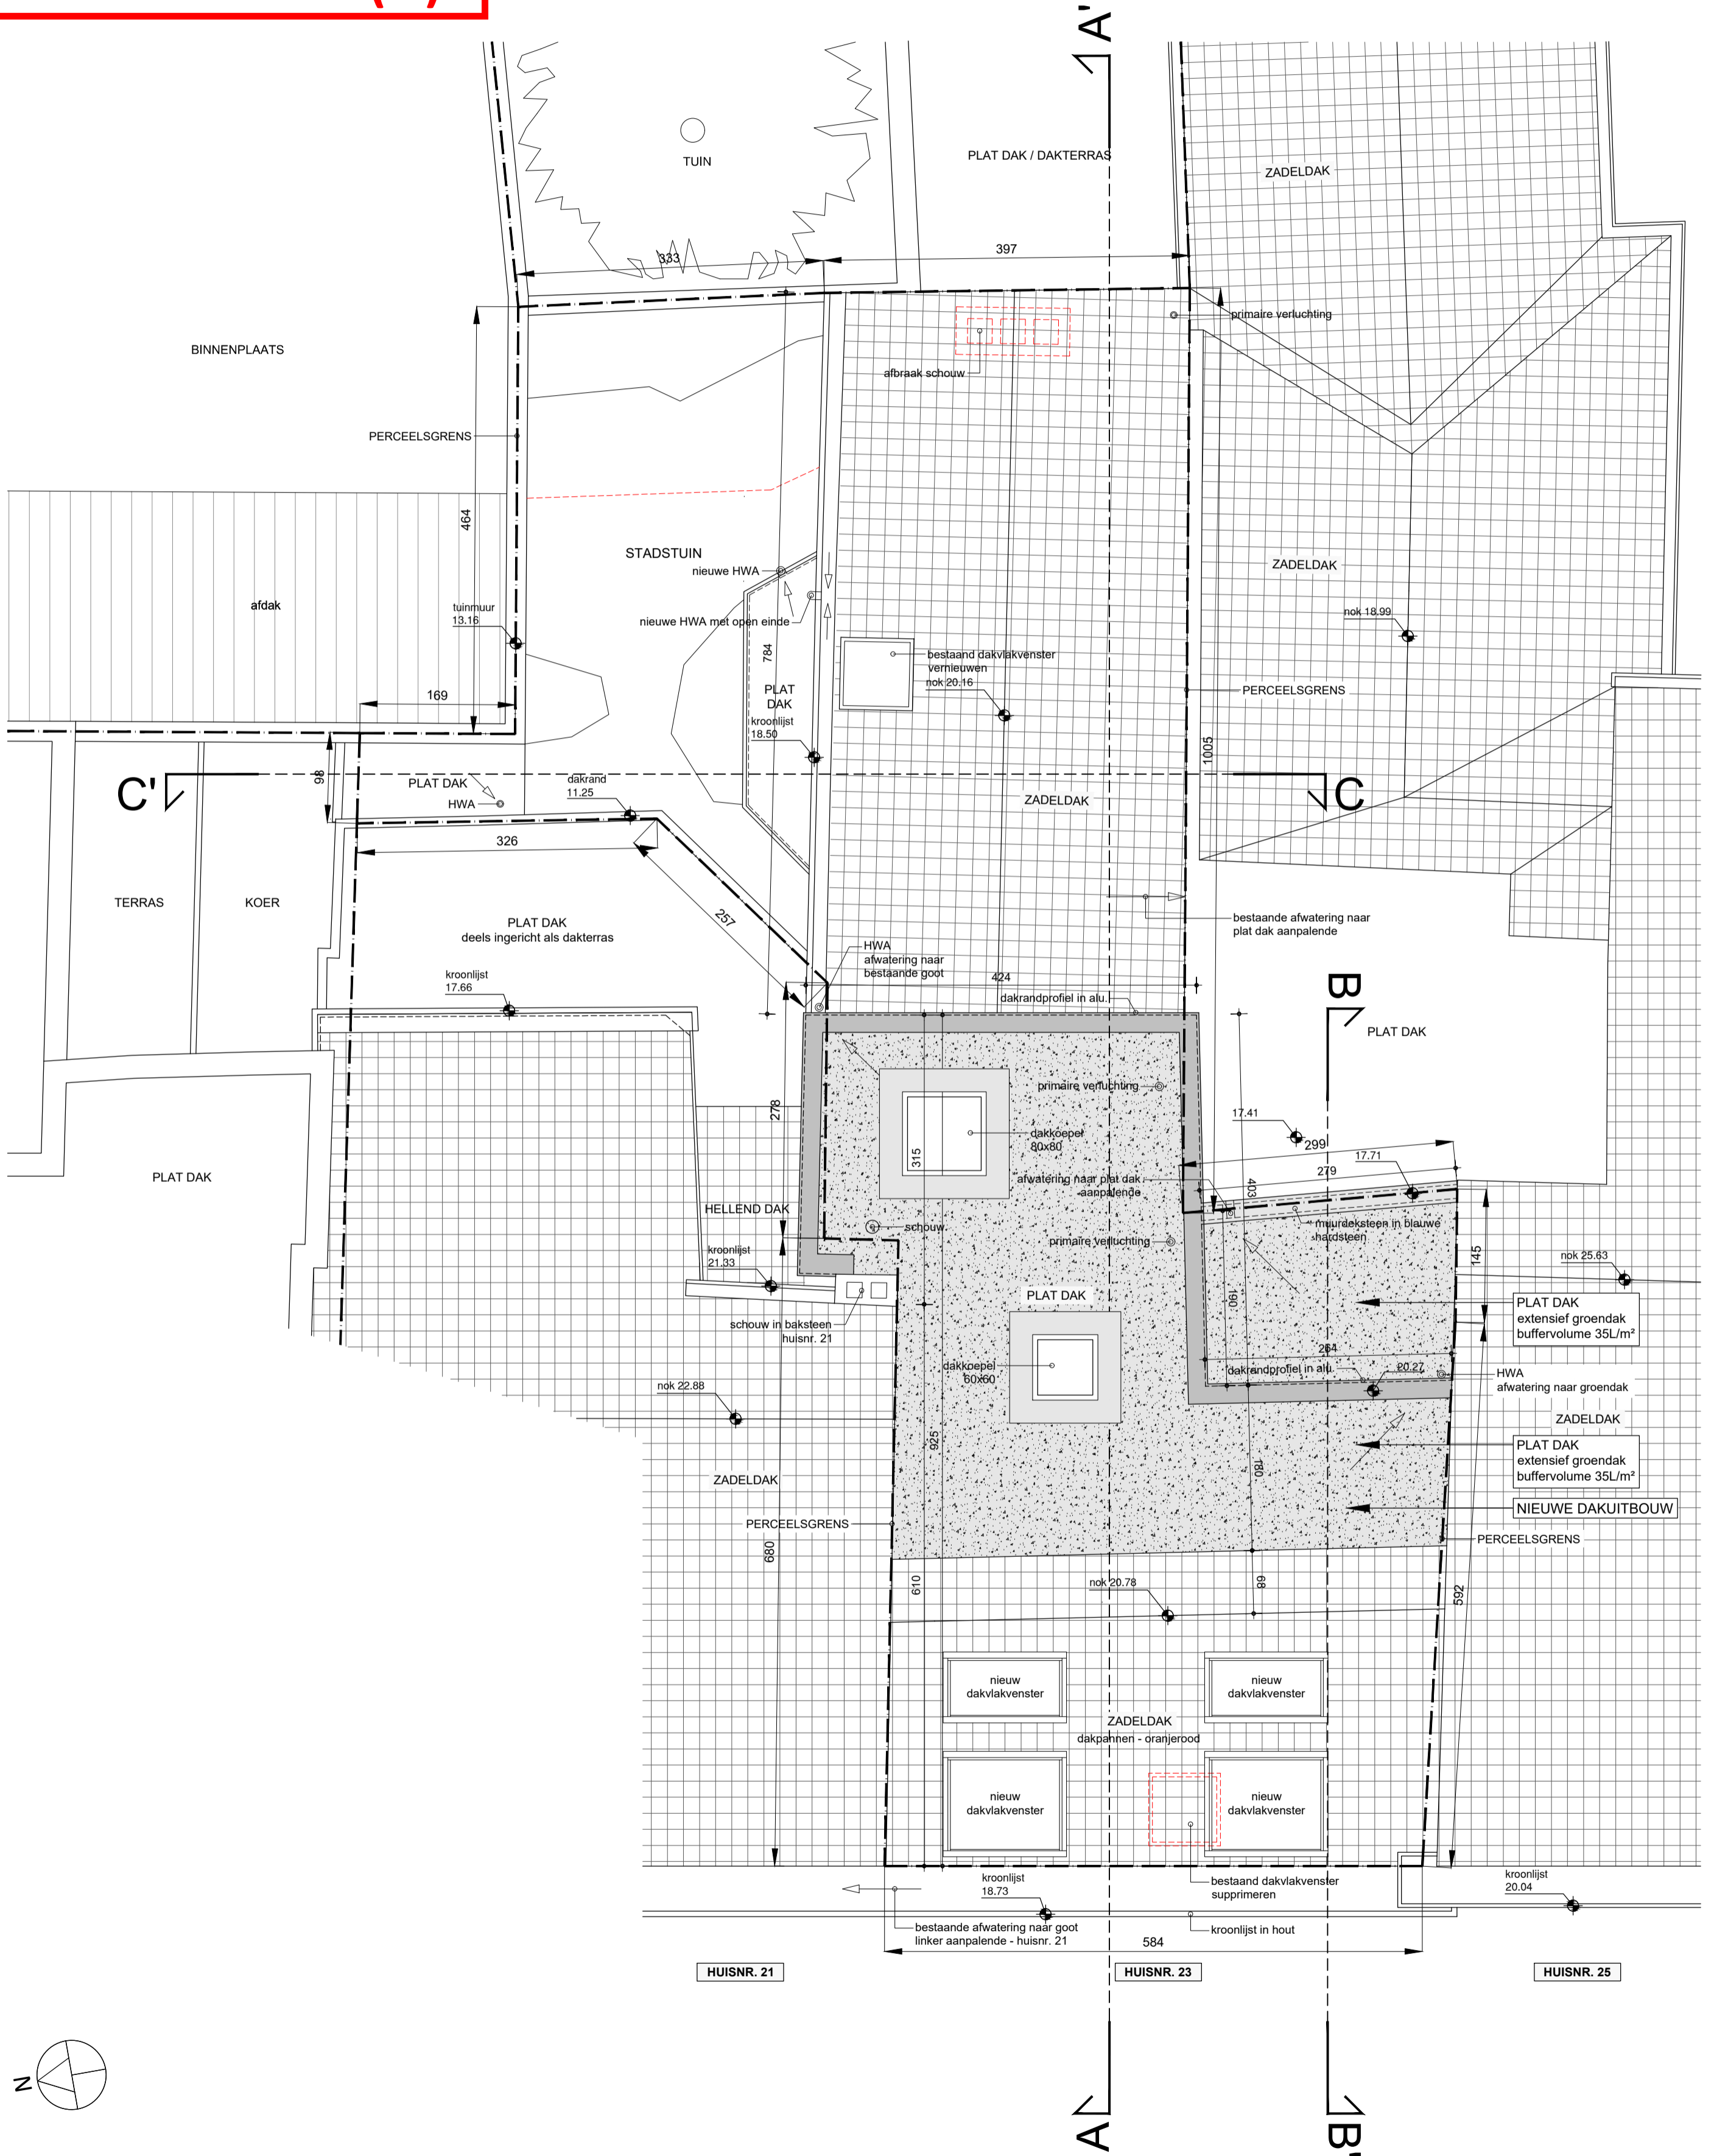

DAKENPLAN



nieuwe toestand