REFERENTIEPAS: BOVENZIJDE DORPEL BESTAANDE INKOMDEUR huisnr. 23 = TAW 8.13

schaal: 1/50
eenheid maatlijnen: cm
eenheid passen: m

ZIE BIJZONDERE VOORWAARDE(N)

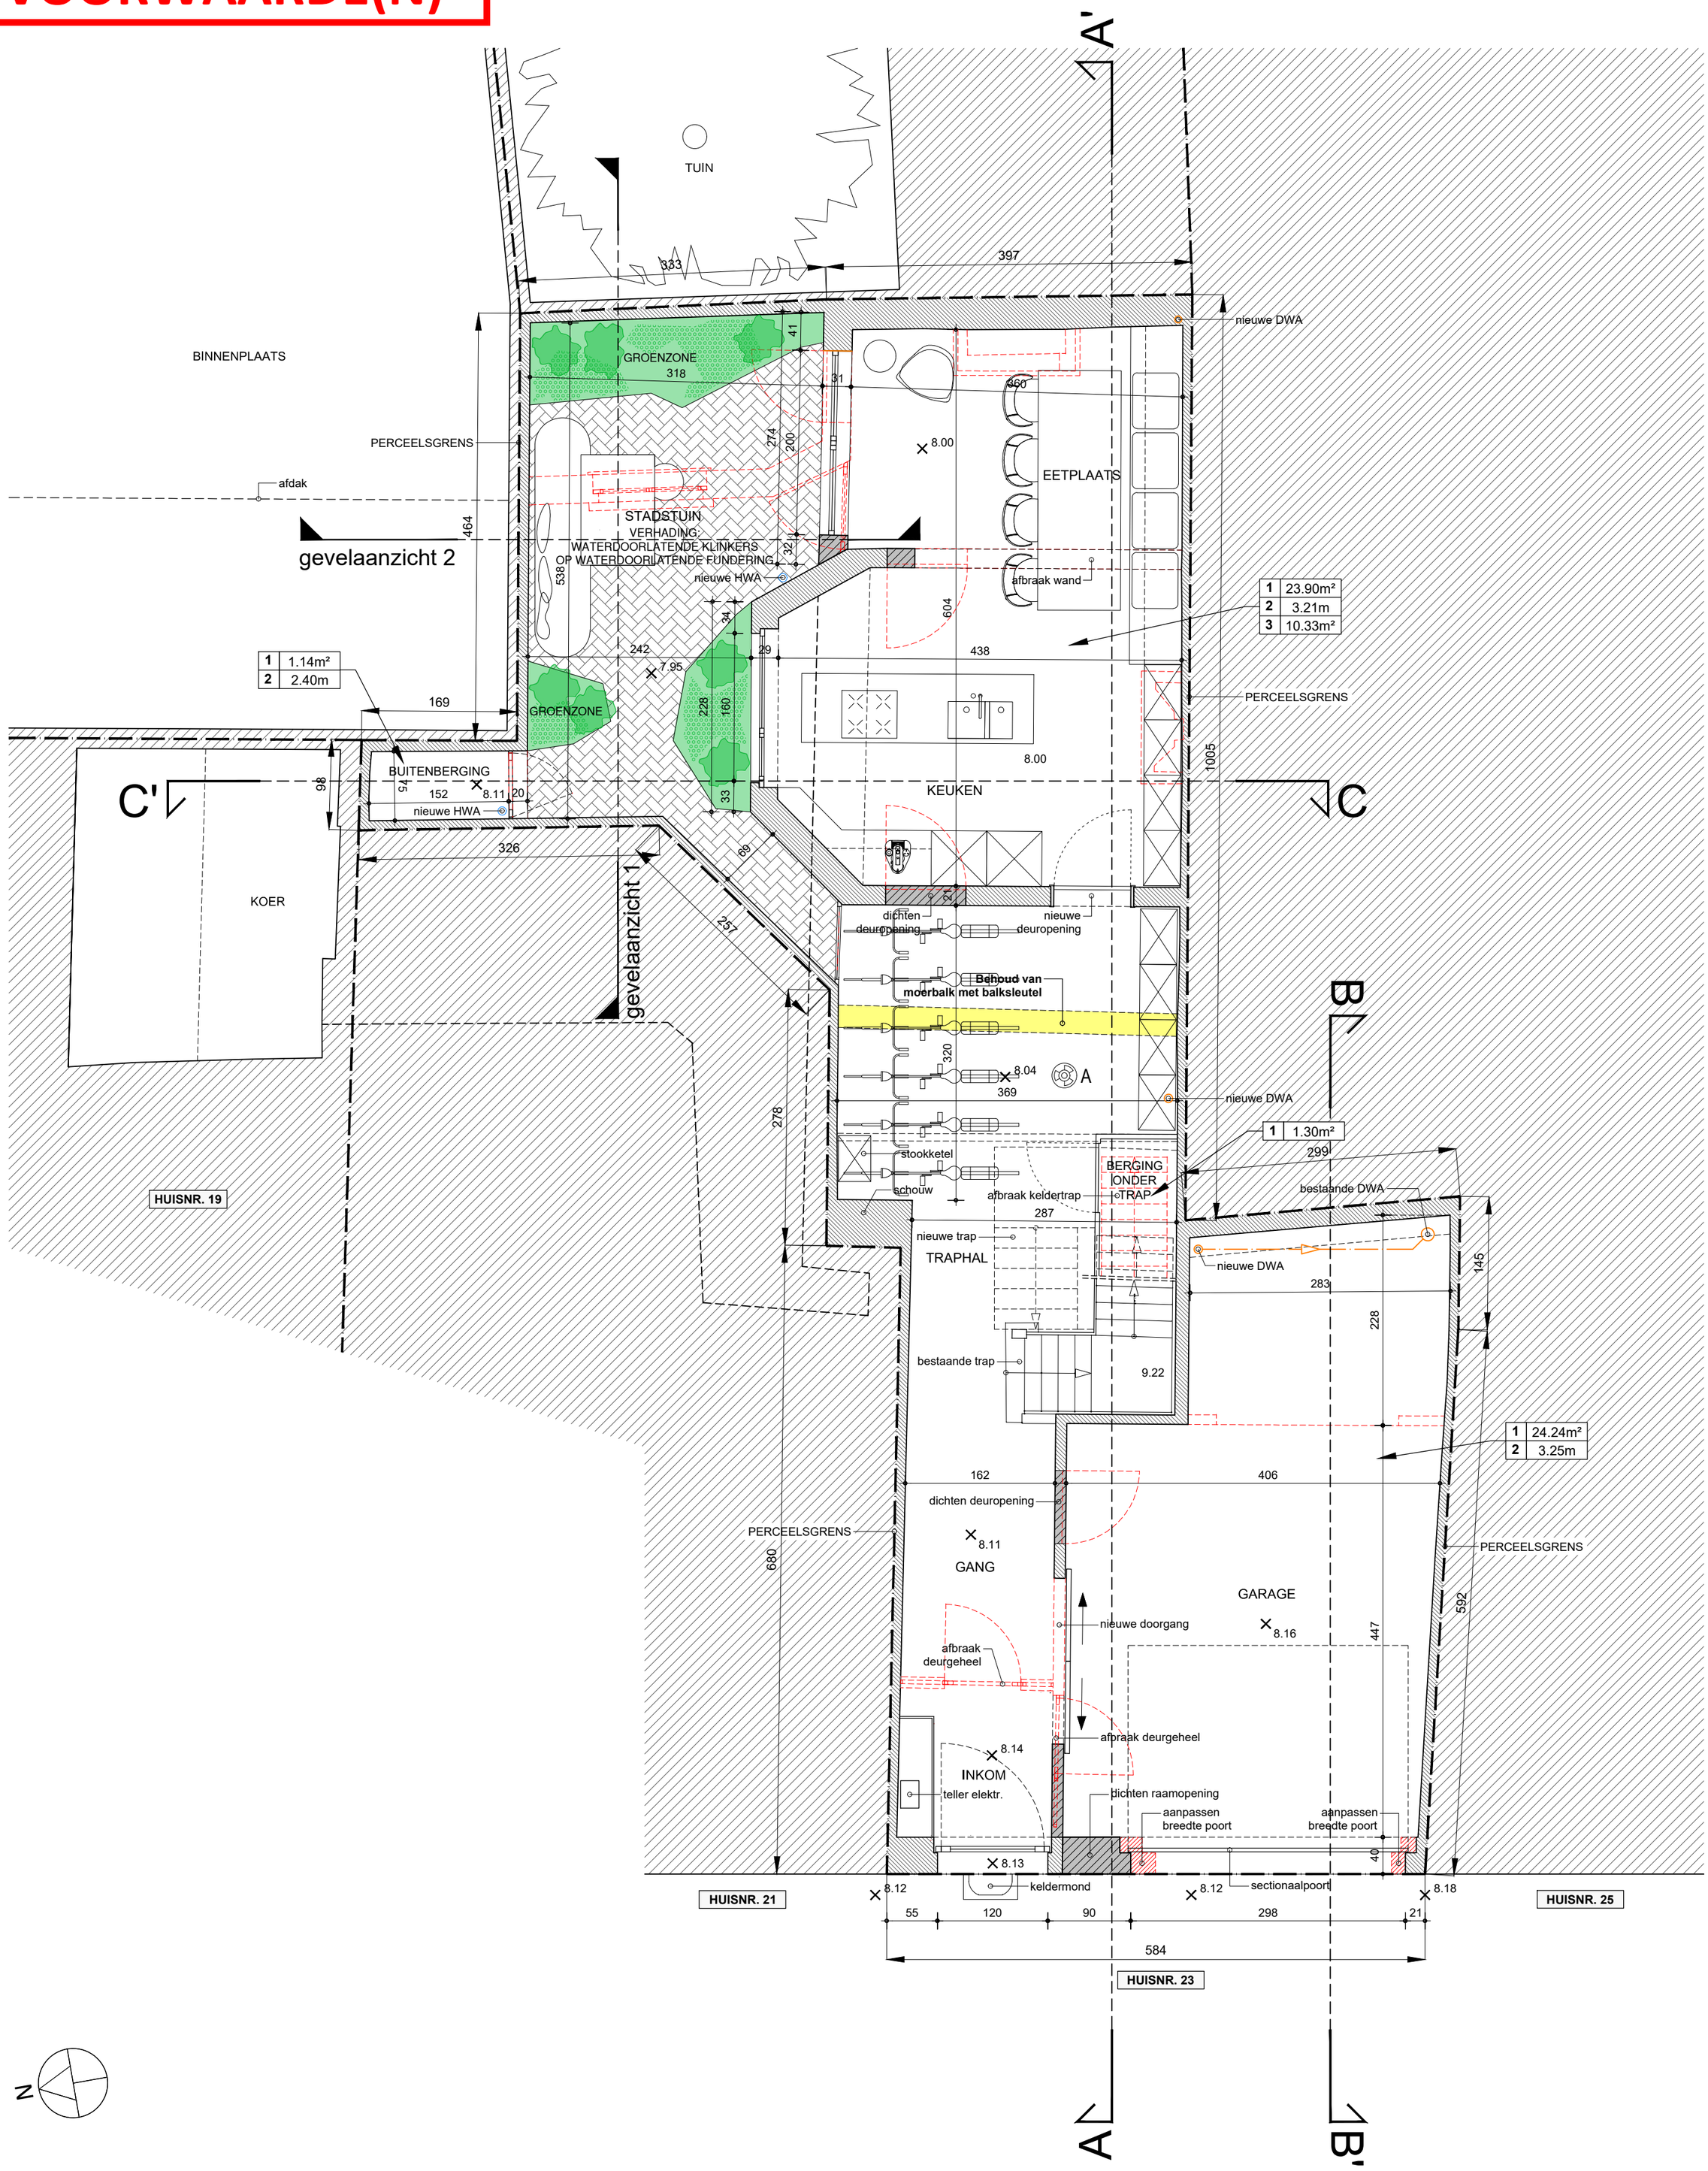

GELIJKVLOERS

0m 1m 2m 5m

nieuwe toestand