


**ZIE BIJZONDERE  
VOORWAARDE(N)**

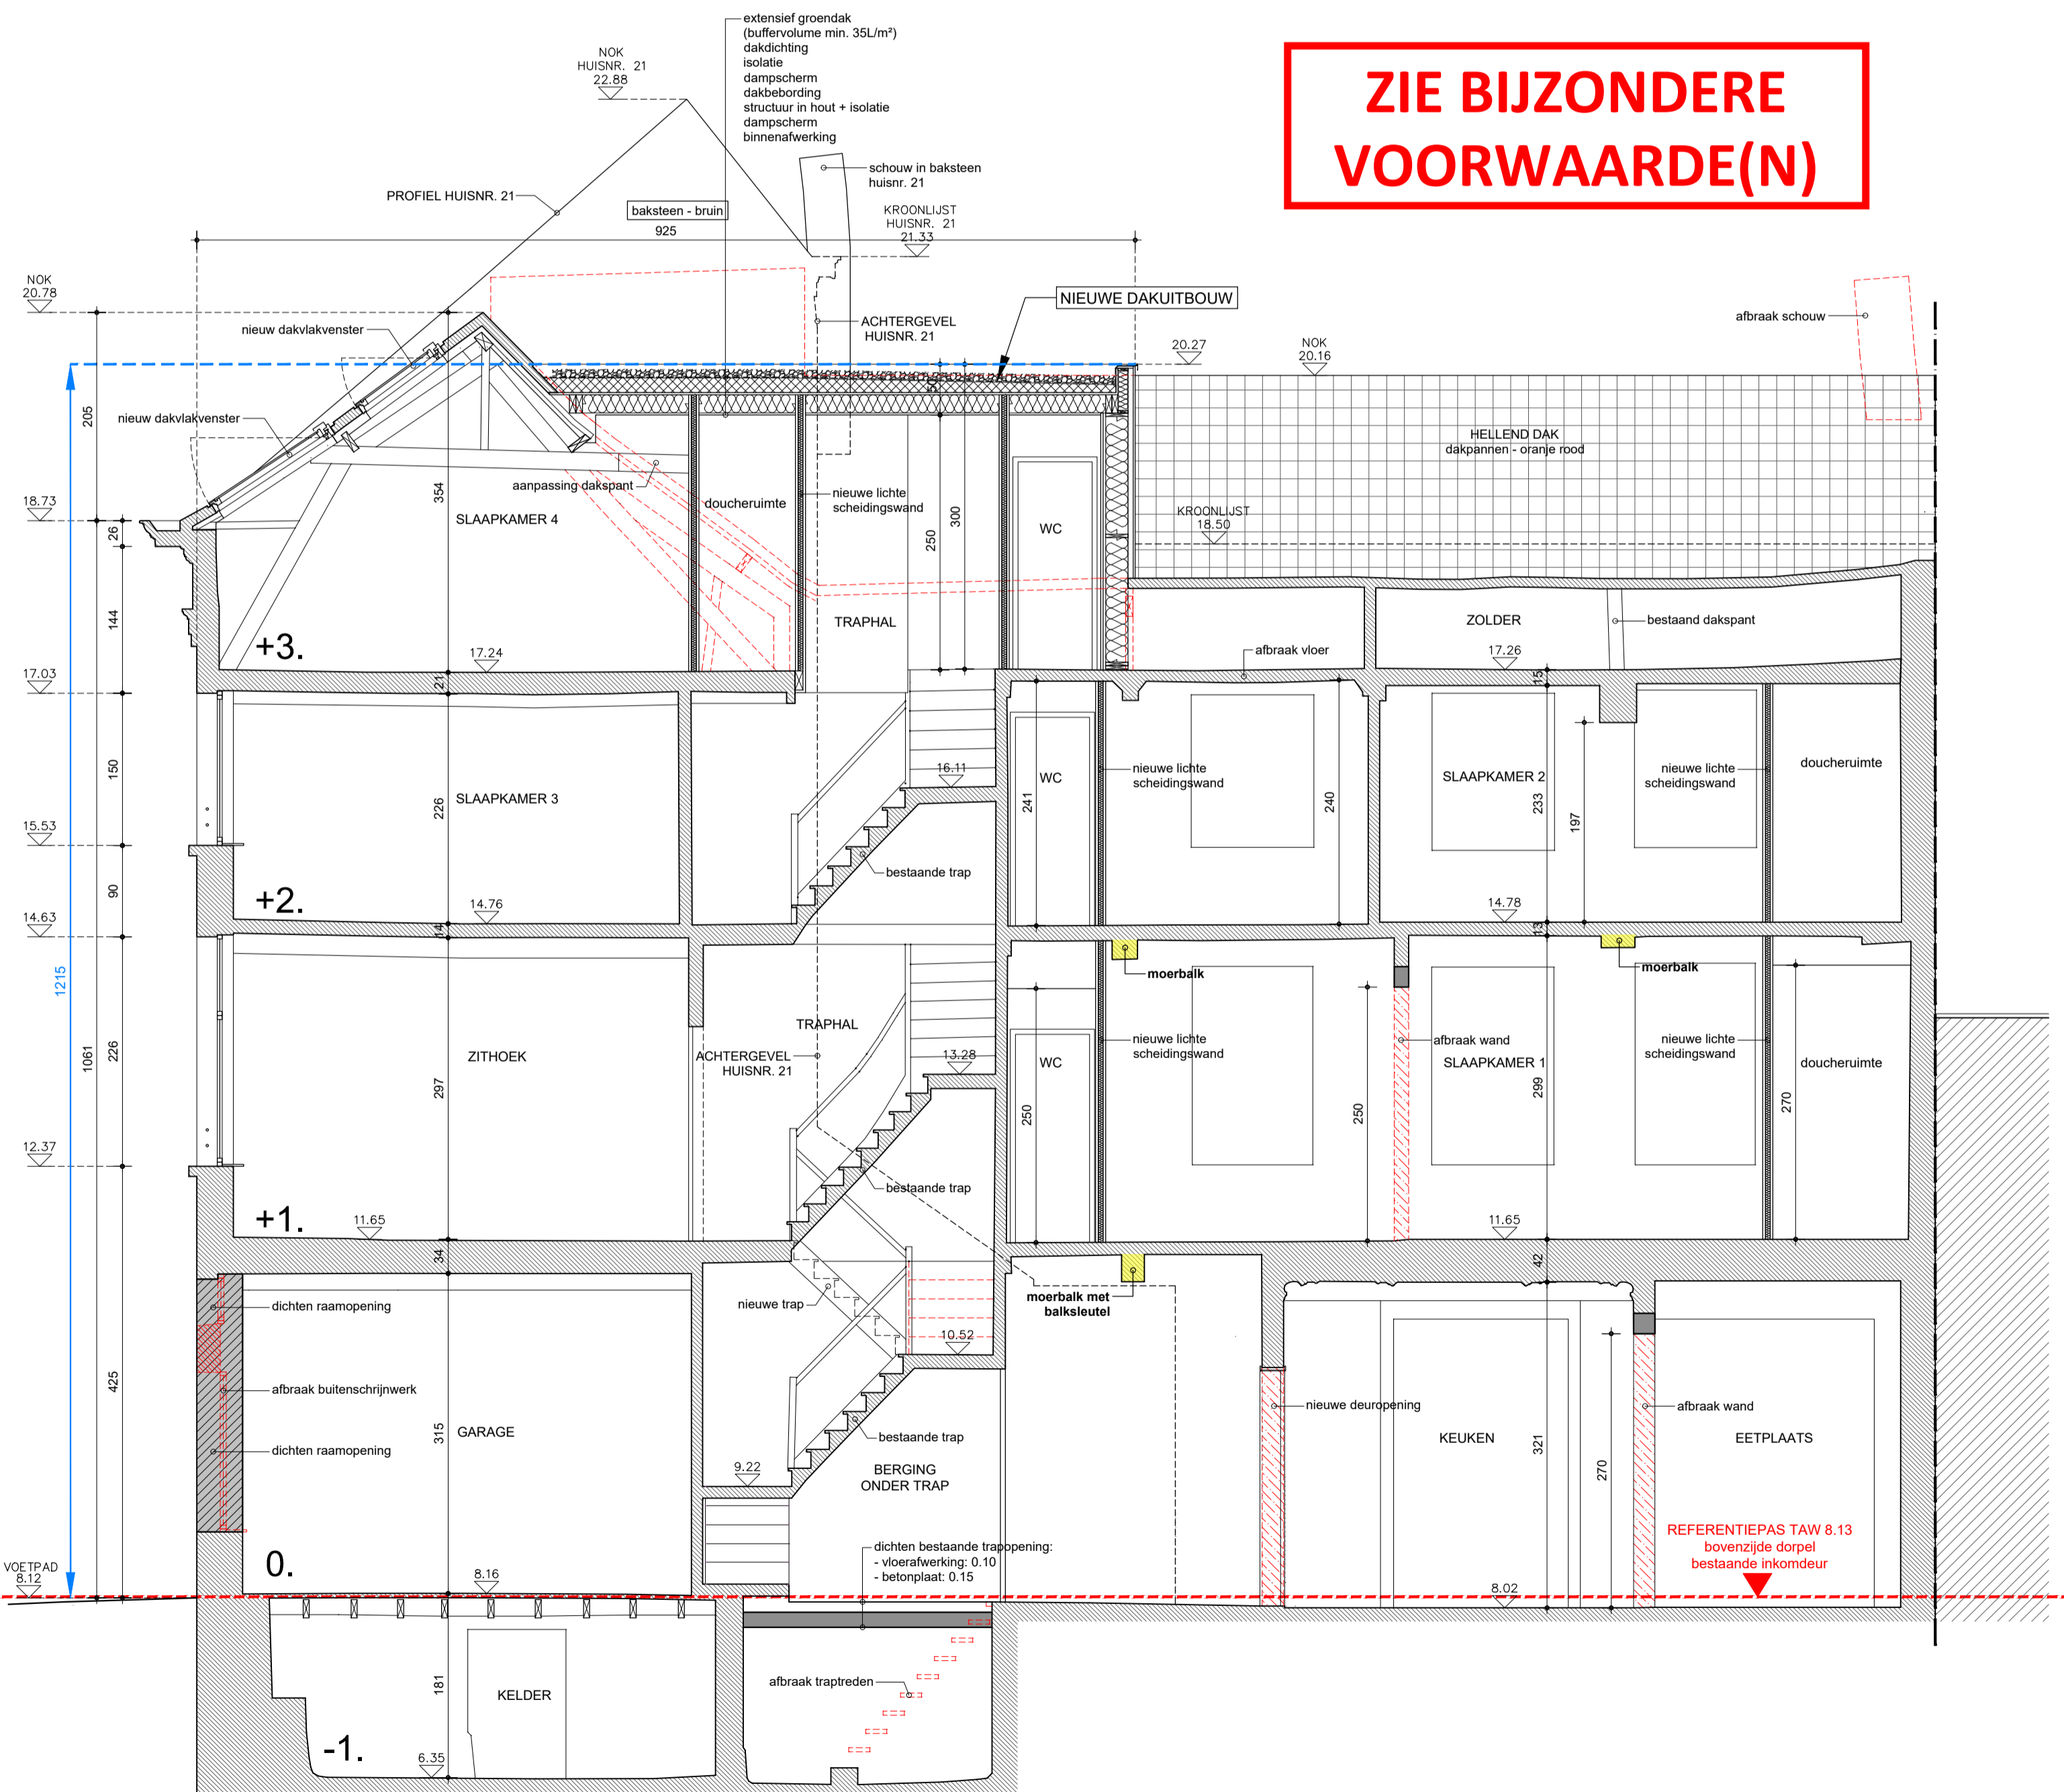

DOORSNEDE AA'



nieuwe toestand