


**ZIE BIJZONDERE  
VOORWAARDE(N)**

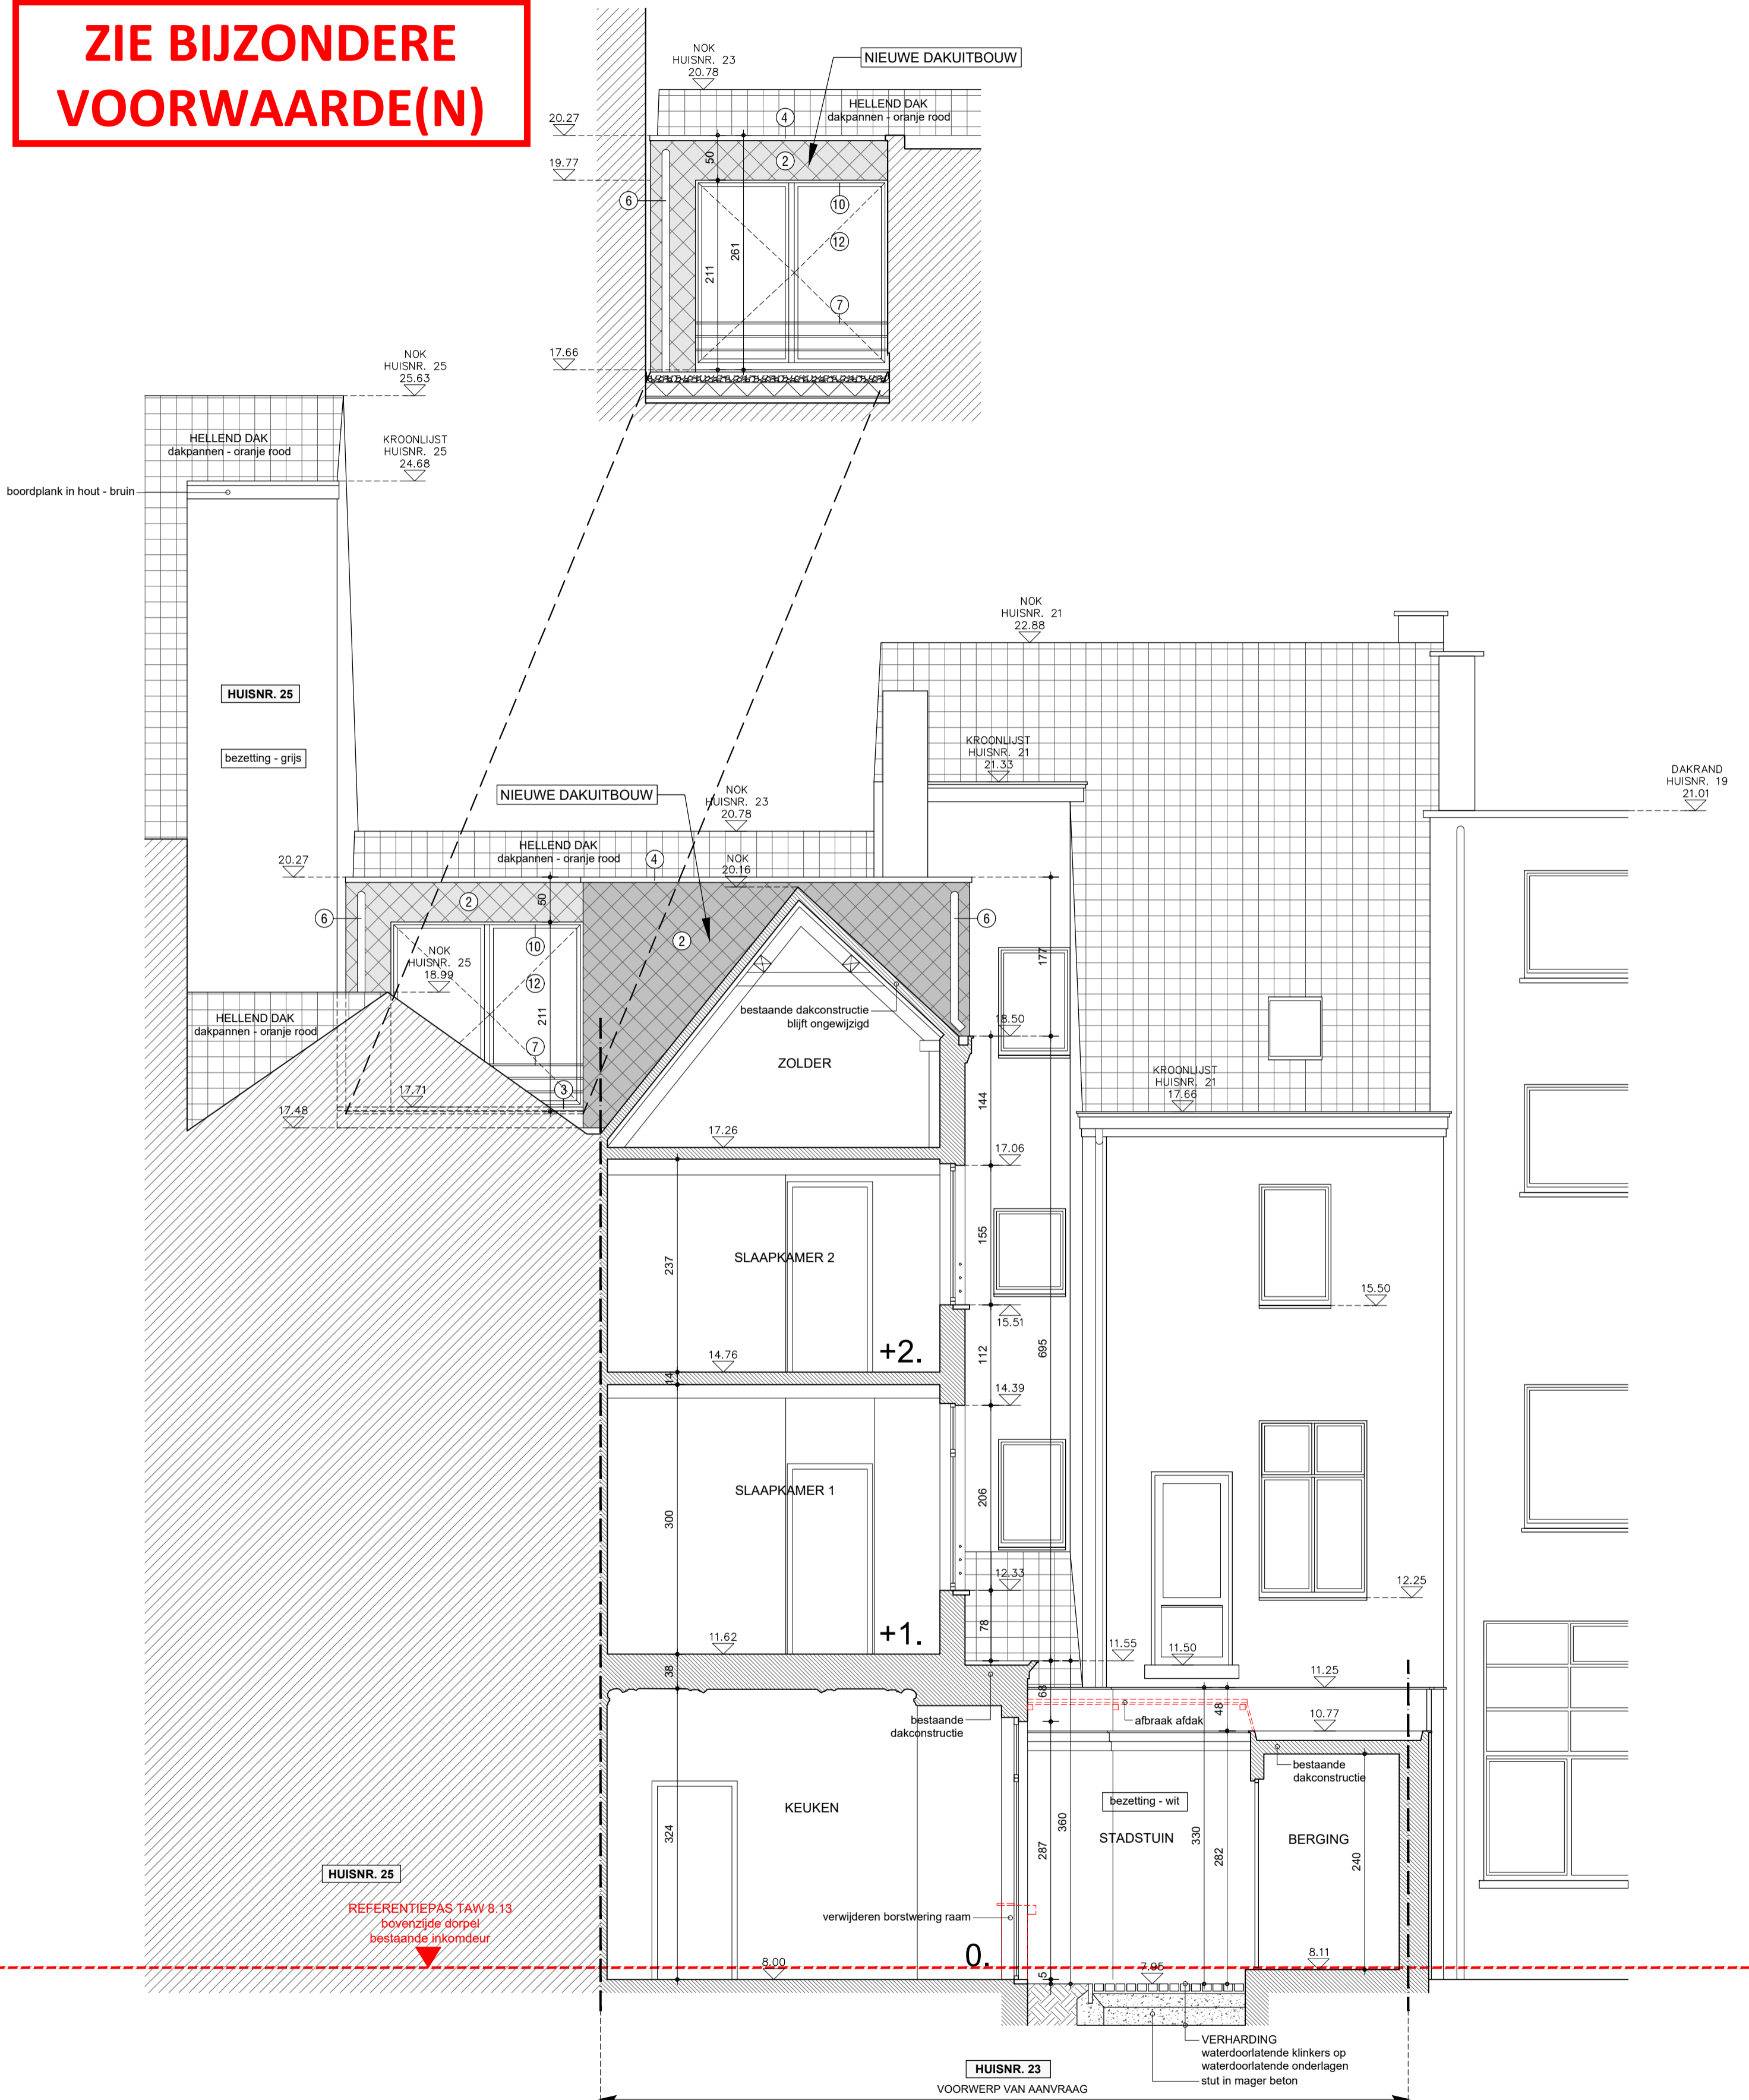

DOORSNEDE CC' - ACHTERGEVEL



nieuwe toestand